


PROFIL PODŁUŻNY ul. WIERZBOWEJ
W MIEJSCOWOŚCI SMÓLNİK, gm. WŁOCŁAWEK
SKALA 1:100/1000

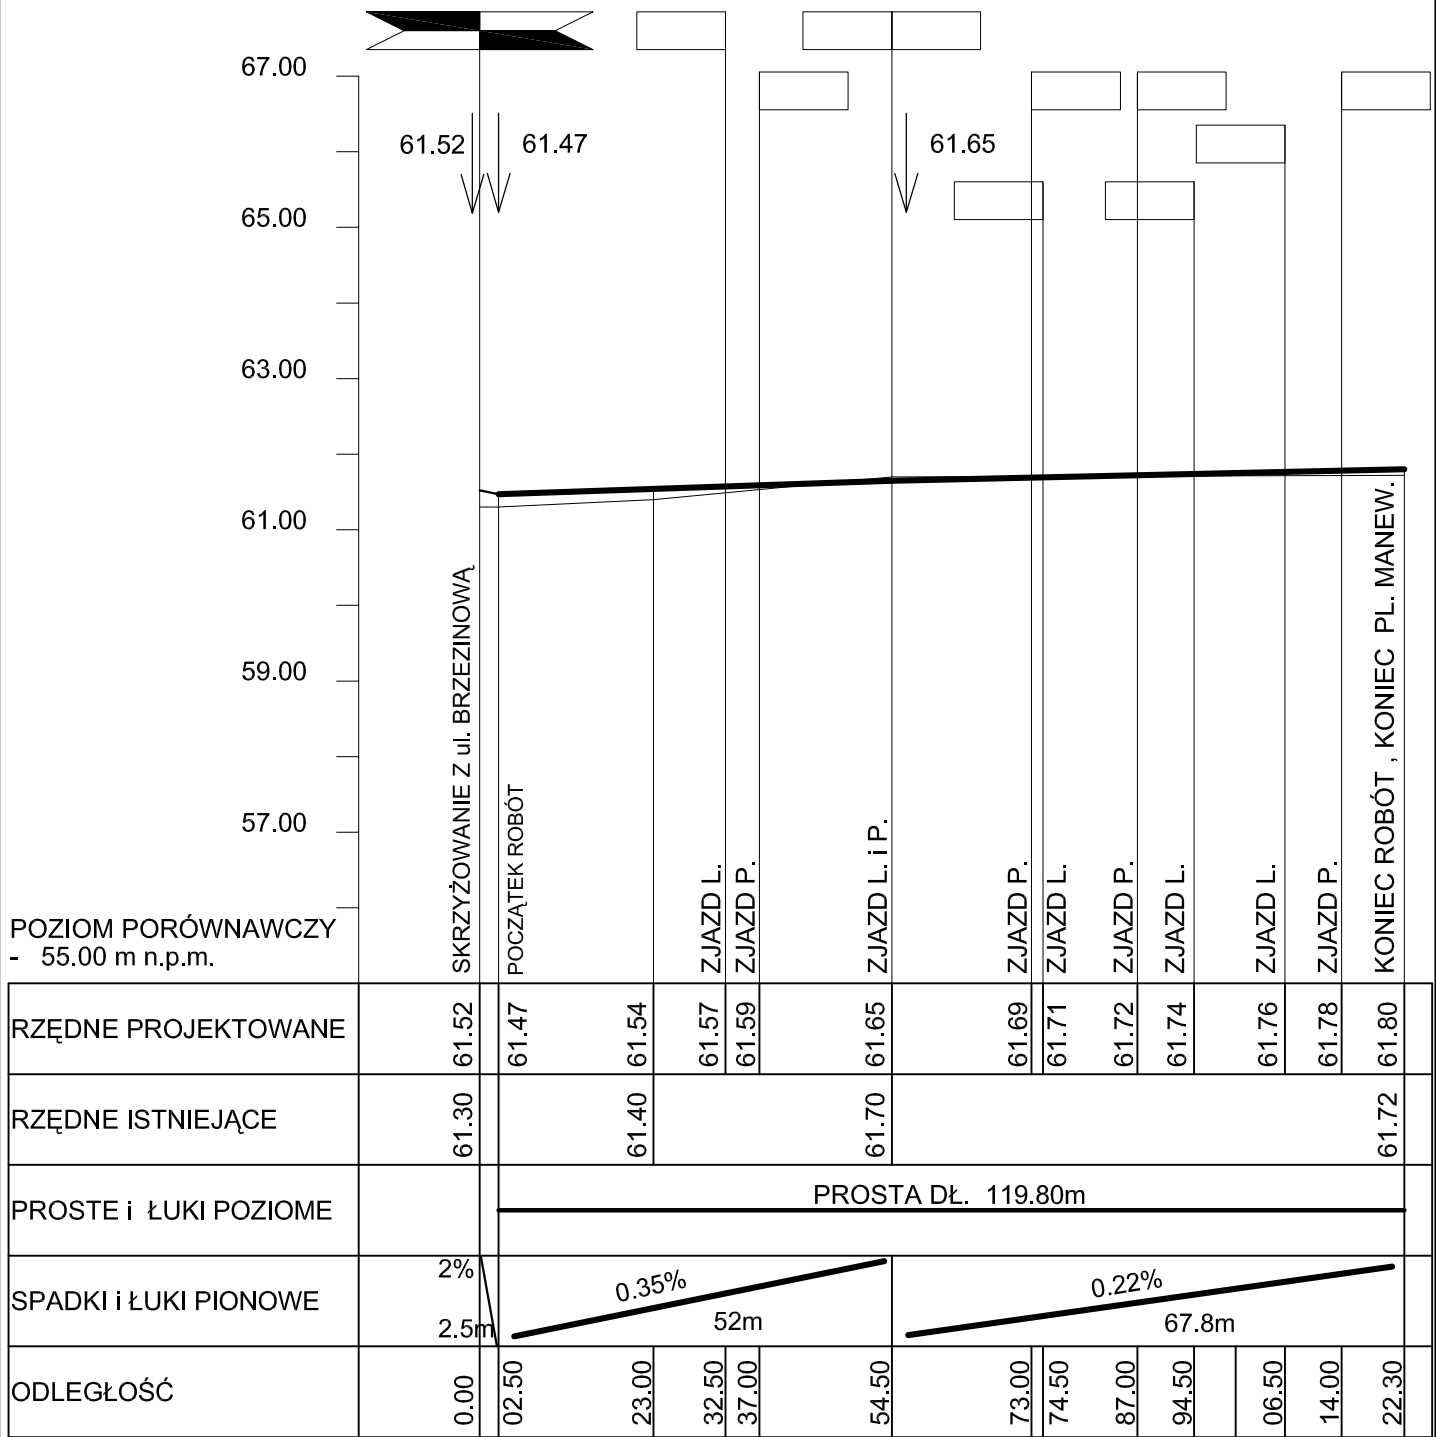

Km Hm m



Inwestycja:	PRZEBUDOWA DRÓG NA OSIEDLU W MIEJSCOWOŚCI SMÓLNİK - GMINA WŁOCŁAWEK		
Inwestor:	GMINA WŁOCŁAWEK ul. KRÓLEWIECKA 7		
Nazwa rys:	PROFIL PODŁUŻNY - ul. WIERZBOWA		
Projektant Branży drogowej	mgr.inż. URSZULA KĘDZIERSKA upr. do kier. rob. konstr.-bud. nr UAN-NB-8386-5/45/84Wk upr. do proj. i kier. rob. drogowych nr ABU-IX-8386-5/31/90Wk		
Data:	07.2019	Skala: 1:100/1000	Nr rys. 3.5