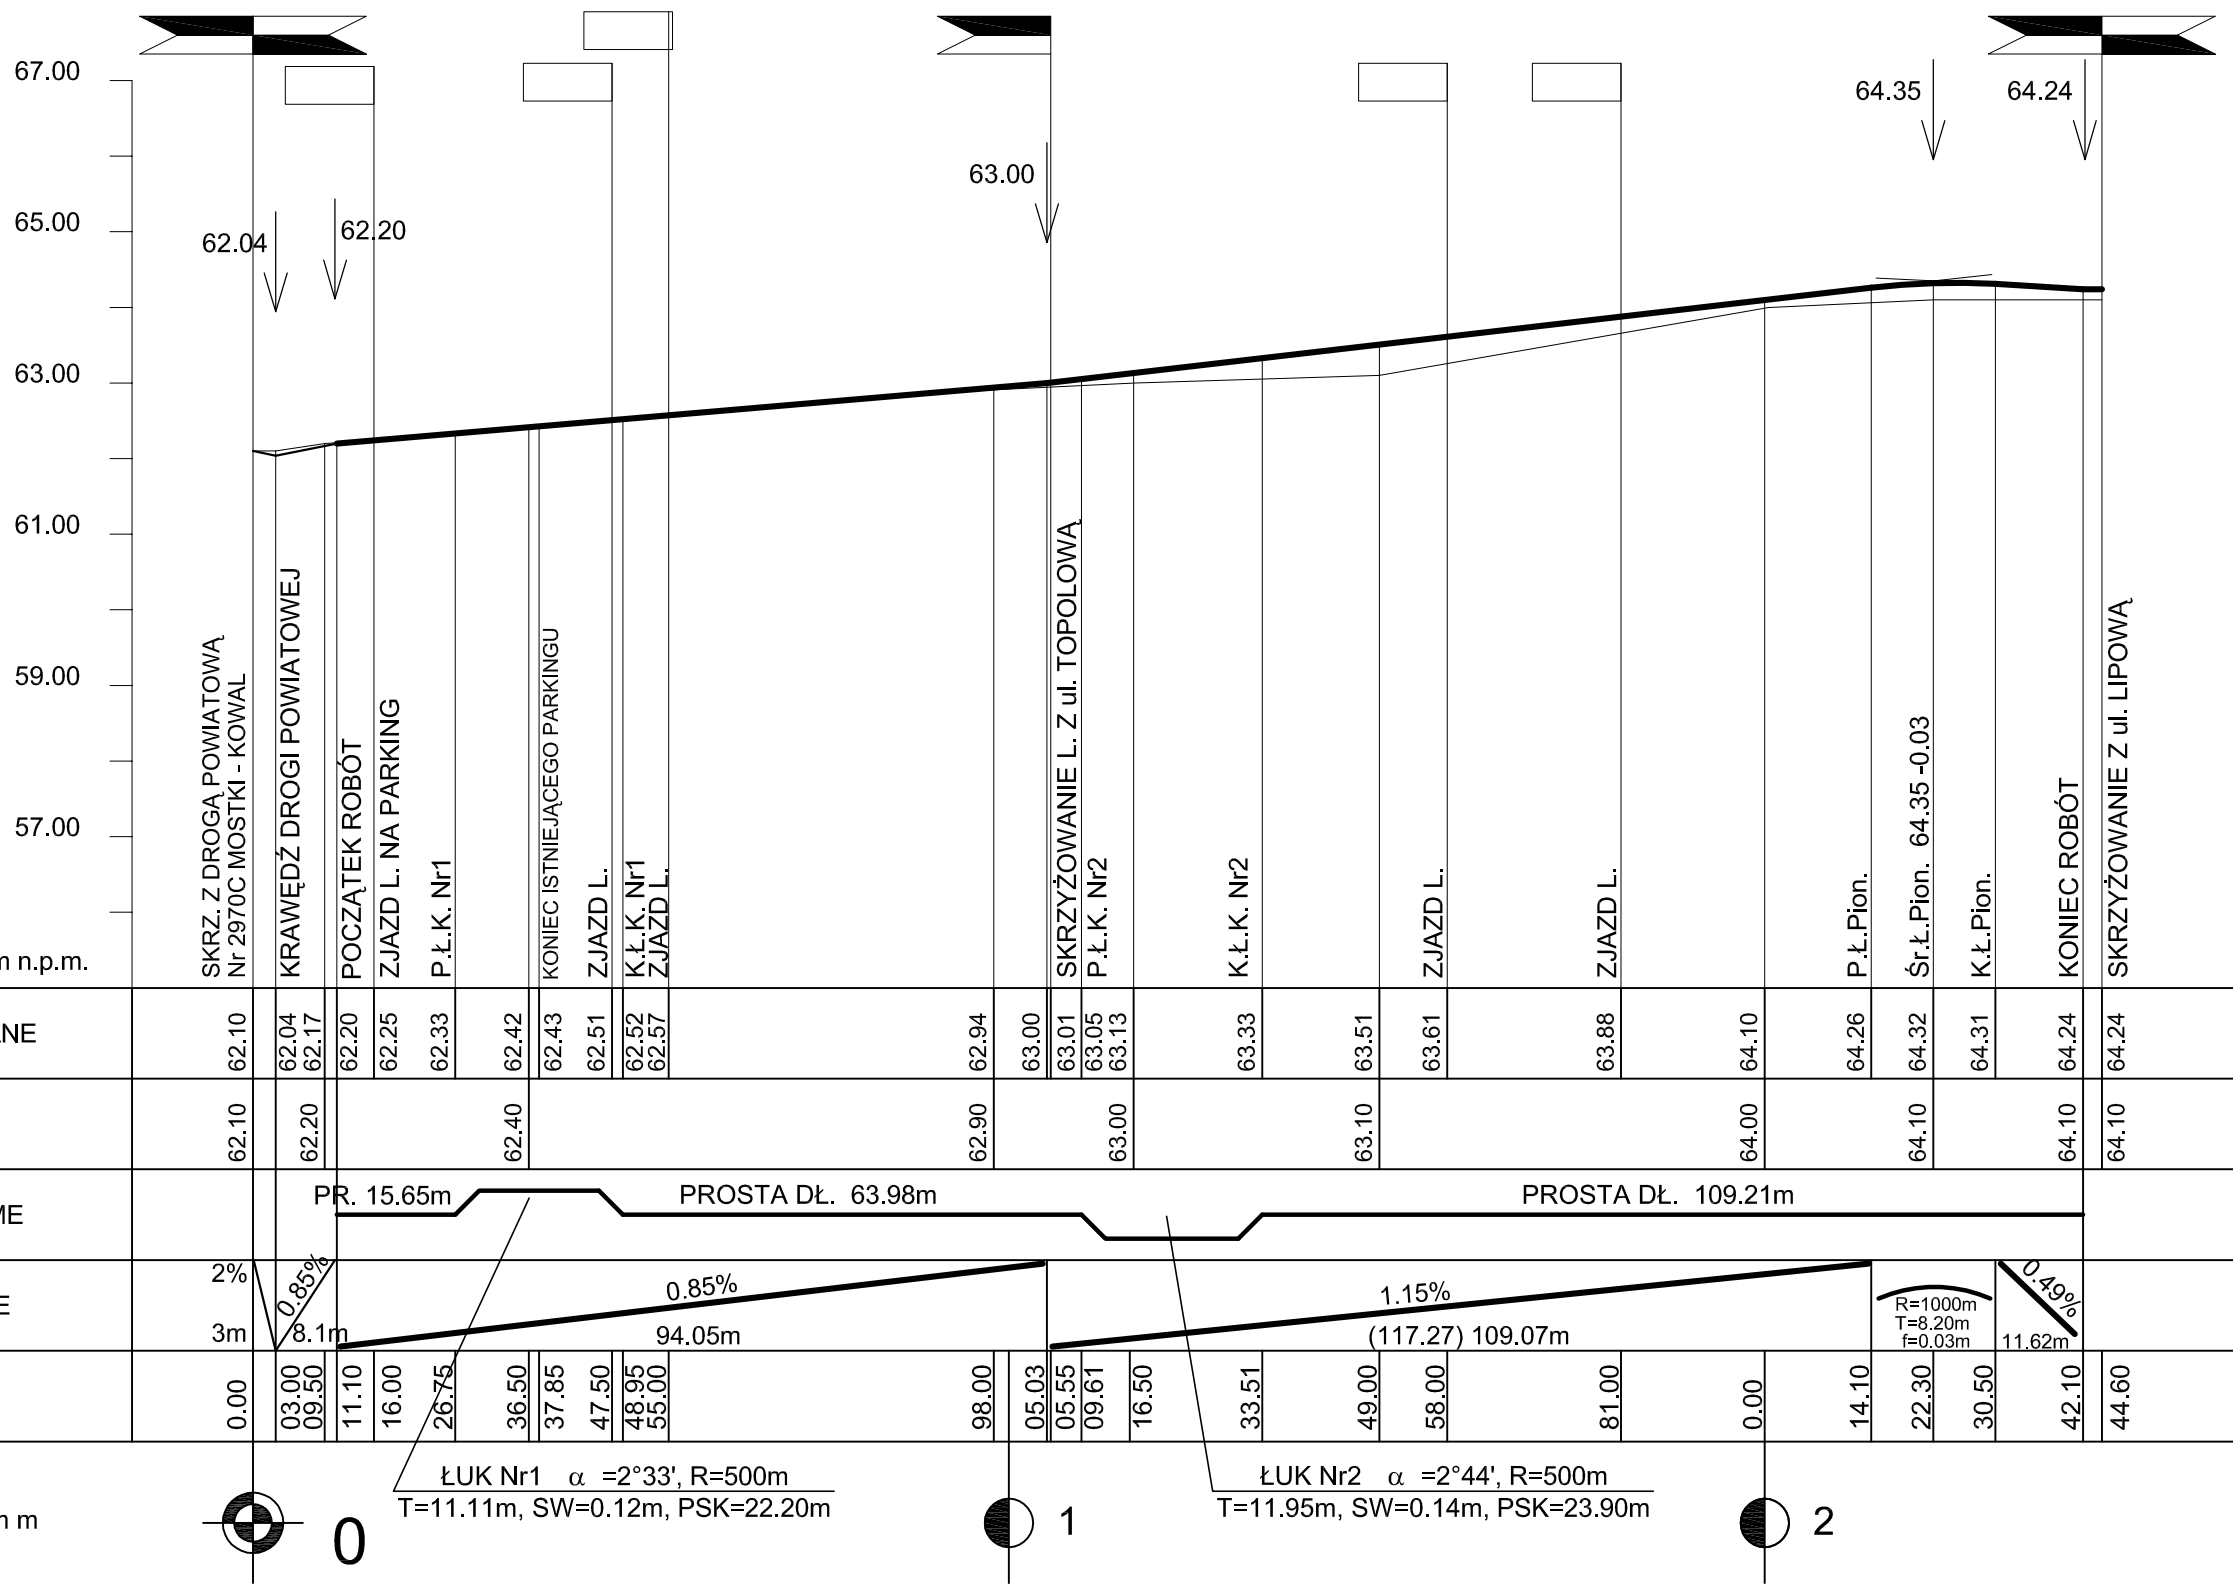

PROFIL PODŁUŻNY ul. AKACJOWEJ
W MIEJSCOWOŚCI SMÓLNIK, gm. WŁOCŁAWEK
SKALA 1:100/1000

Inwestycja:	PRZEBUDOWA DRÓG NA OSIEDLU W MIEJSCOWOŚCI SMÓLNIK - GMINA WŁOCŁAWEK
Inwestor:	GMINA WŁOCŁAWEK ul. KRÓLEWIECKA 7
Nazwa rys:	PROFIL PODŁUŻNY - ul. AKACJOWA
Projektant Branży drogowej	mgr.inż. URSZULA KĘDZIERSKA upr. do kier. rob. konstr.-bud. nr UAN-NB-8386-5/45/84Wk upr. do proj. i kier. rob. drogowych nr ABU-IX-8386-5/31/90Wk
Data: 07.2019	Skala: 1:100/1000 Nr rys. 3.1