


PROFIL PODŁUŻNY ul. ŚWIERKOWEJ
W MIEJSCOWOŚCI SMÓLNİK, gm. WŁOCLĄWEK
SKALA 1:100/1000

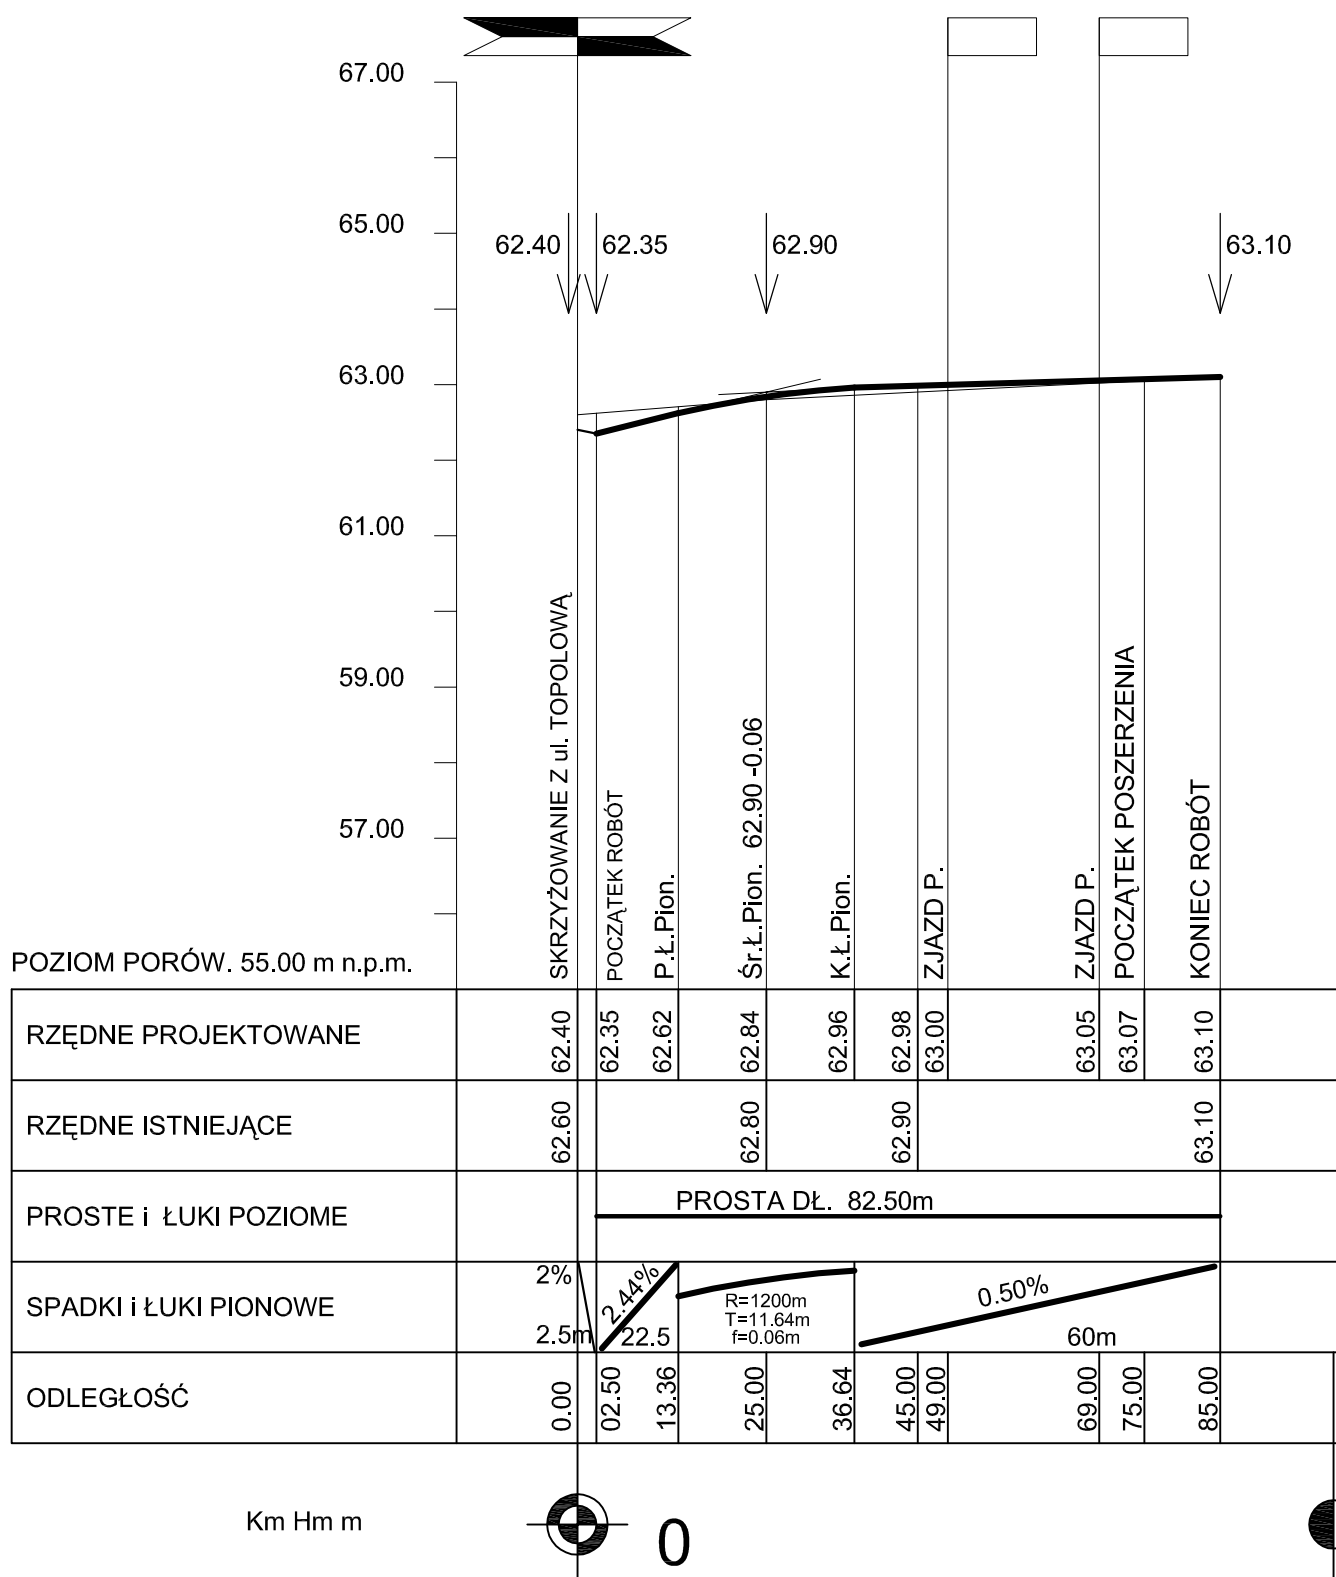

Inwestycja:	PRZEBUDOWA DRÓG NA OSIEDLU W MIEJSCOWOŚCI SMÓLNİK - GMINA WŁOCLĄWEK
Inwestor:	GMINA WŁOCLĄWEK ul. KRÓLEWIECKA 7
Nazwa rys:	PROFIL PODŁUŻNY - ul. ŚWIERKOWA
Projektant Branży drogowej	mgr.inż. URSZULA KĘDZIERSKA upr. do kier. rob. konstr.-bud. nr UAN-NB-8386-5/45/84Wk upr. do proj. i kier. rob. drogowych nr ABU-IX-8386-5/31/90Wk
Data:	07.2019
Skala:	1:100/1000
Nr rys.	3.2