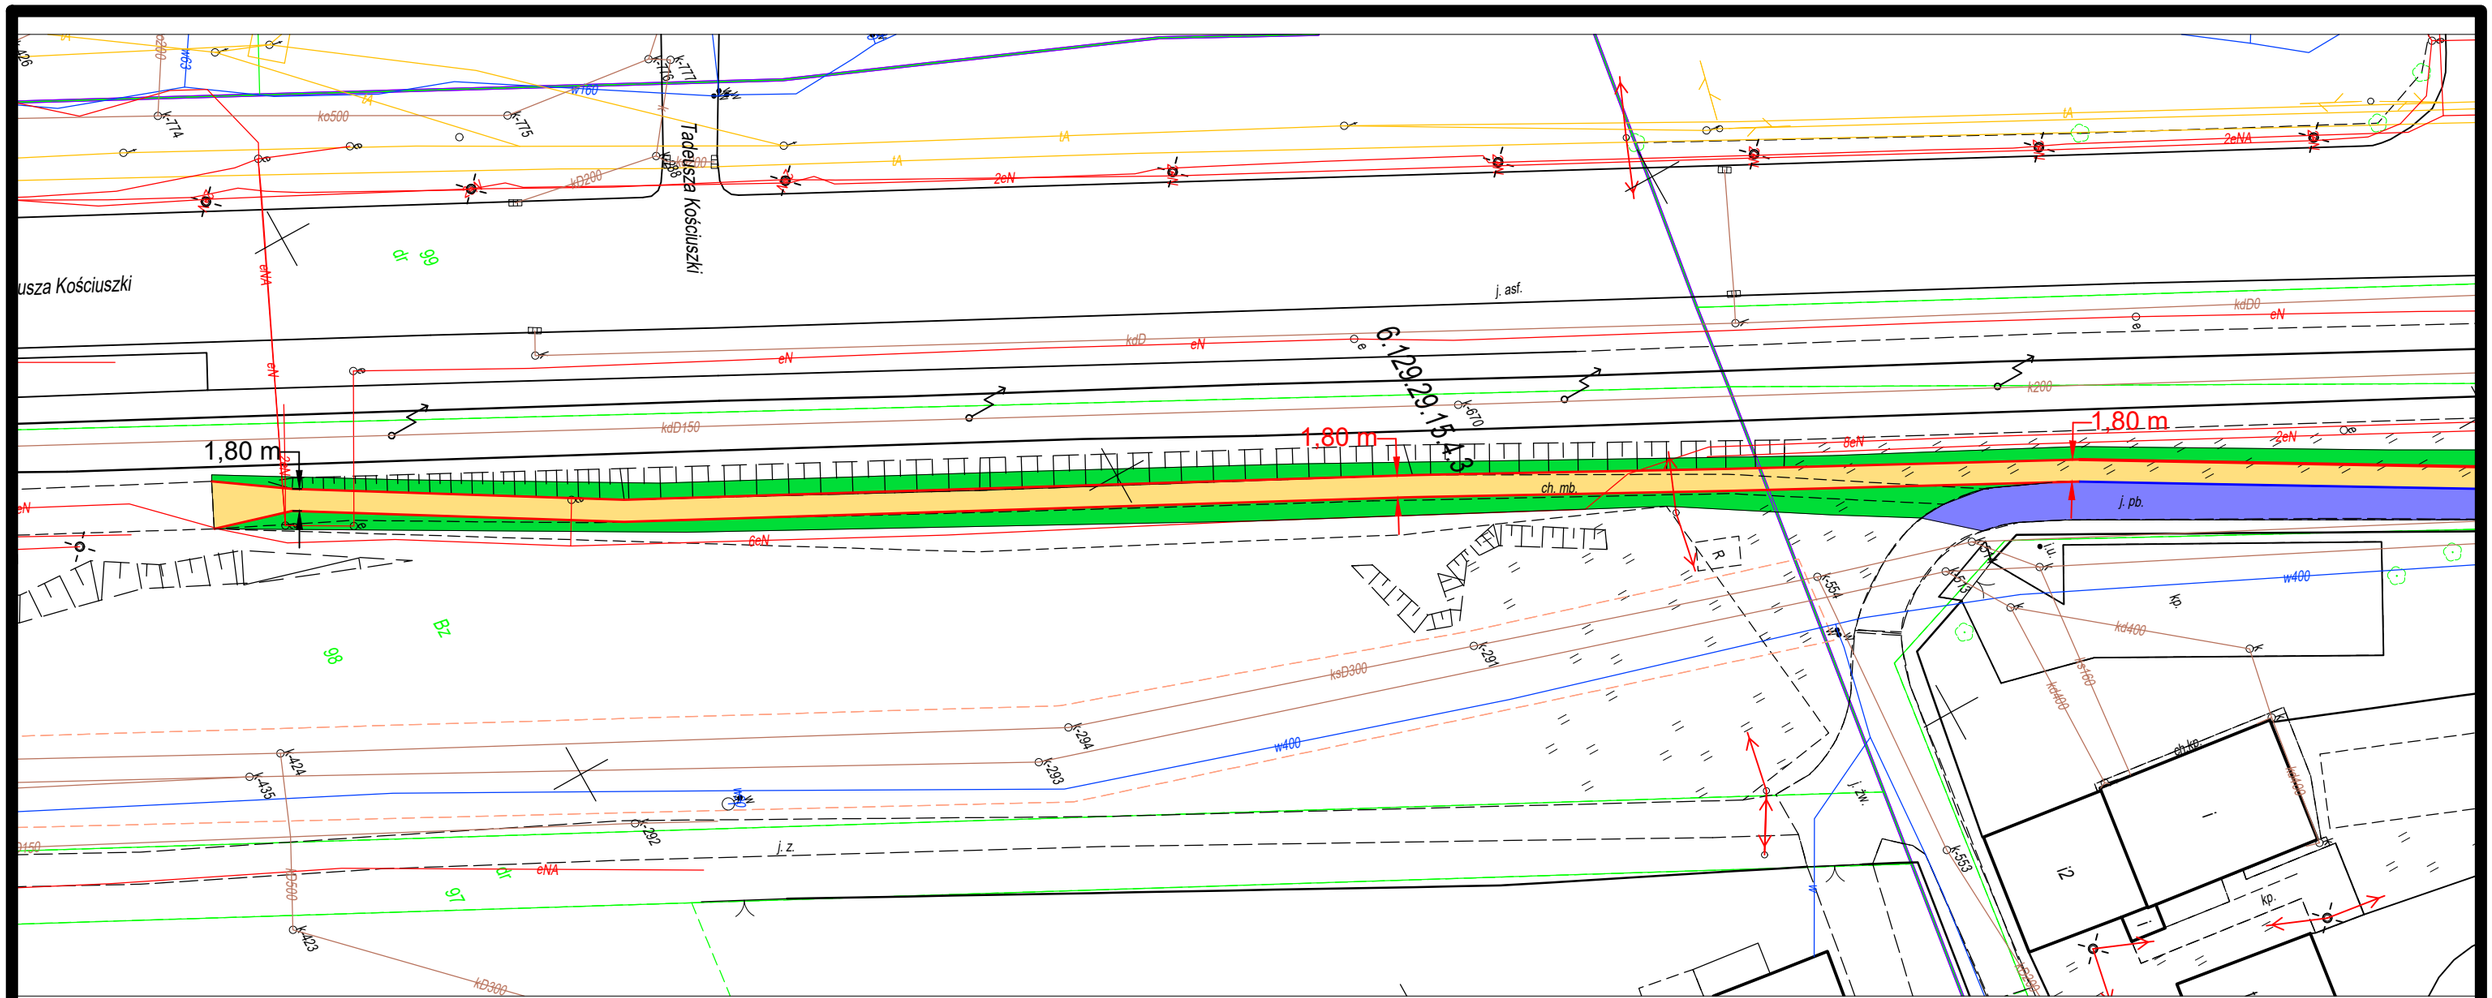

LEGENDA :

- **PROJ. ZIELEŃCE**
- **ISTNIEJACE NAWIERZCHNIE DO REMONTU**
- **PROJEKTOWANY CHODNIK**
- **PROJEKTOWANY NAW. - PŁYTKI OSTRZEGAWCZE**
- **PROJ. OBRZEŻA BETONOWE**
- **PROJ. KRAWĘŻNIK BETONOWY WYS. 10 CM**
- **PROJ. KRAWĘŻNIK BETONOWY WYS. 1 CM**

NAZWA ZADANIA: Renowacja chodnika pomiędzy przystankami tramwajowymi na Drozdów i Gawronów			Zamawiający: MIEJSKI ZARZĄD ULIC I MOSTÓW, Ul. J. Kantorówny 2a, 40 - 381 Katowice
			Projektant: Gold Trade, Gold Trade Maciej Łuczak, ul. Rogozińskiego 60/1, 44-105Gliwice
Nazwa rysunku: PLAN SYTUACYJNY			
Skala: 1 : 1000	Data: 07.2023		Nr rys. 2b
Funkcja:	Imię i nazwisko	Nr uprawnień	Podpis
Projektant:	Piotr Nowak		
Opracował:	Piotr Nowak		