INSTALACJA WODNO–KANALIZACYJNA
RZUT 1 PIĘTRA
SKALA 1:100

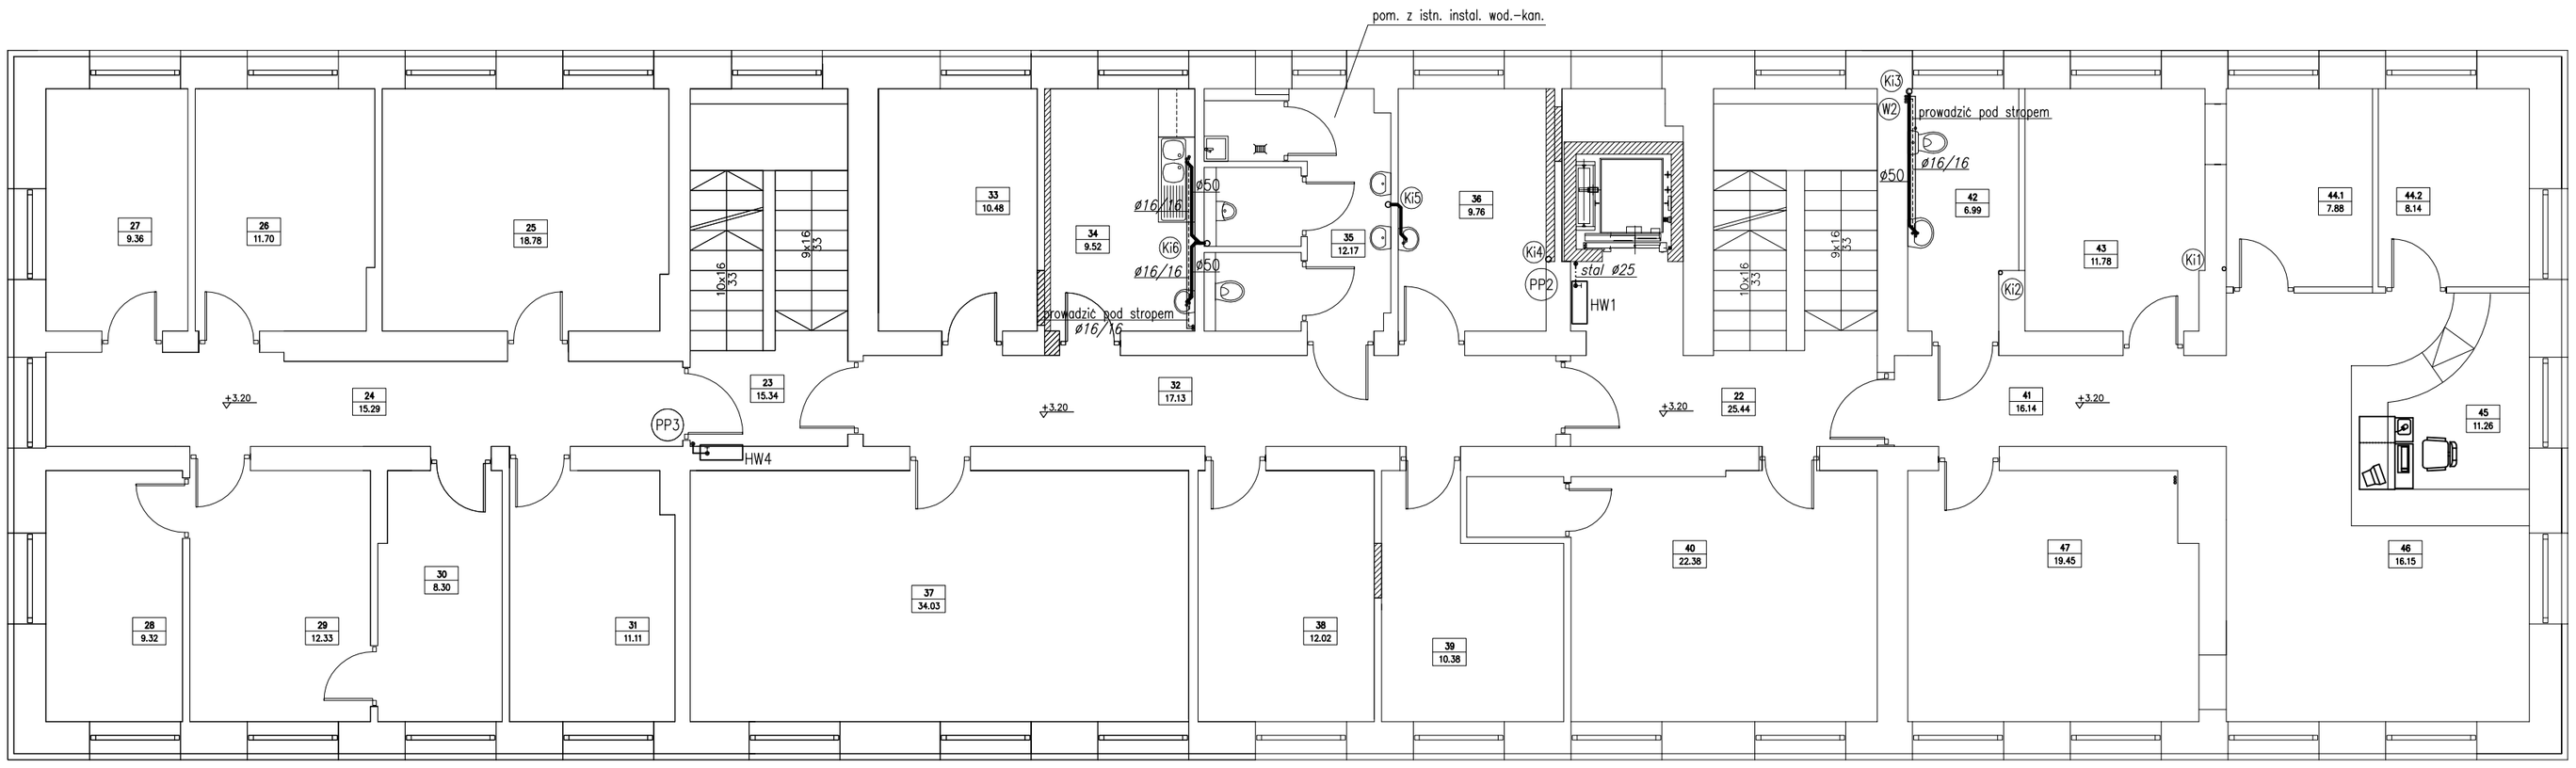

BILANS POWIERZCHNI				
RZUT PIĘTRA				
NR POM.	NAZWA POMIESZCZENIA	RODZAJ POSADZKI	POW. PODŁOGI	POW. H>190cm
KOMUNIKACJA OGÓLNA				
22	Komunikacja	plyt. cer.	25.44	25.44
23	Komunikacja	plyt. cer.	15.34	15.34
RAZEM KOMUNIKACJA OGÓLNA			**40.78**	**40.78**
PORADNIA PSYCHOLOGICZNO–PEDAGOGICZNA				
24	Komunikacja	plyt. cer.	15.29	15.29
25	Gabinet	plyt. cer.	18.78	18.78
26	Gabinet	plyt. cer.	11.70	11.7
27	Gabinet	plyt. cer.	9.36	9.36
28	Gabinet Dyrektora	plyt. cer.	9.32	9.32
29	Sekretariat	plyt. cer.	12.33	12.33
30	Archiwum	plyt. cer.	8.30	8.3
31	Gabinet	plyt. cer.	11.11	11.11
32	Komunikacja	plyt. cer.	17.13	17.13
33	Gabinet psychologa	plyt. cer.	10.48	10.48
34	Pom. socjalne	plyt. cer.	9.52	9.52
35	WC mężczyzn	plyt. cer.	12.17	12.17
36	Gabinet logopedyczny	plyt. cer.	9.76	9.76
37	Sala terapeutyczna	plyt. cer.	34.03	34.03
38	Gabinet	plyt. cer.	12.02	12.02
39	Gabinet	plyt. cer.	10.38	10.38
40	Sala terapeutyczna	plyt. cer.	22.38	22.38
RAZEM PORADNIA PSYCHOLOGICZNO–PEDAGOGICZNA			**234.06**	**234.06**
ZESPÓŁ ORZEKANIA NIEPEŁNOSPRAWNOŚCI				
41	Komunikacja	plyt. cer.	16.14	16.14
42	WC kobiet i niepełnosprawnych	plyt. cer.	6.99	6.99
43	Gabinet psychologa	plyt. cer.	11.78	11.78
44	Biuro doradców	plyt. cer.	16.35	16.35
45	Recepcja	plyt. cer.	11.26	11.26
46	Poczekalnia	plyt. cer.	16.15	16.15
47	Gabinet lekarski	plyt. cer.	19.45	19.45
RAZEM ZESPÓŁ ORZEKANIA NIEPEŁNOSPRAWNOŚCI			**98.12**	**98.12**
OGÓŁEM SUMA POWIERZCHNI			**372.96**	**372.96**

LEGENDA:

- – proj. instalacja przecipożarowa
- – proj. instalacja kan. sanitarnej
- – proj. instalacja wody zimnej
- – proj. instalacja wody ciepłej
- – proj. instalacja cyrkulacji wody ciepłej
- – umywalka
- – miska ustępowa
- – zlewozmywak
- – natrysk
- ZW – zawór ze złączką do węża
- KR1 – kratka ściekowa
- (K1) – proj. pion kanalizacji sanitarnej
- (Ki2) – istn. pion kanalizacji sanitarnej
- (W1) – proj. pion instalacji wodociągowej
- (PP1) – proj. pion instalacji przeciwpożarowej

SW1 – proj. skrzynka typu "VIEGA" –szer.400, wysok.750mm z zaworami odcinającymi i zaworem mieszającym

HW1,HW2 – hydrant wewnętrzny

ZAS – projektowany zasobnik cwu

KG1 – ISTN. KOCIOŁ GAZOWY

UWAGI:

1. PIONY INSTALACYJNE ZABUDOWAĆ LUB PROWADZIĆ W BRUZDACH.
2. PRZEWODY POZIOME INST. WODOC. POD STROPEM I W POSADZCE.
3. INSTALACJA WODOCIĄGOWA – ZAPROJEKTOWANO RURY WIELOWARSTOWE PEX/AL/PEX NP FIRMY HEATPEX SP. Z O.O.
4. INSTALACJA KANALIZACJI SANITARNEJ – ZAPROJEKTOWANO RURY Z PVC
5. Instalacje przeciwpożarową zaprojektowano z rur stalowych. Rury prowadzić pod stropem.

Obiekt: BUDYNEK BIUROWY

Inwestor : STAROSTWO POWIATOWE W KĘPNIE

Adres : KĘPNO, ul. Sienkiewicza 26 dz. nr 1924, 1925

INSTALACJA WODNO–KANALIZACYJNA
1 PIĘTRA

PROJEKT BUDOWLANY PRZEBUDOWY
BUDYNKU BIUROWEGO STAROSTWA POWIATOWEGO

	Imię i nazwisko		Podpis	
Projektant	inż. KAZIMIERZ RATAJCZAK	inst.sanit.		BRANŻA: SANITARNA
Nr upr.	2452/60			
Sprawdz.				SKALA: 1:100
Nr upr.				
Opracował	mgr inż. S.NAWROT			

DATA: MAJ 2015 RYSUNEK NR: 3WK STRONA: