

INSTALACJA CENTRALNEGO OGRZEWANIA

RZUT 2 PIĘTRA

SKALA 1:100


B I L A N S P O W I E R Z C H N I			
RZUT II PIĘTRA			
NR POM.	NAZWA POMIESZCZENIA	RODZAJ POM.ŁOZI	POW. H>190cm

54	Buro S.A. „OMOST	pol. cer.	2092	20392
55	Buro ZLEH i.	pol. cer.	1986	19886
60	Magazyn Bibliotek	pol. cer.	14,9	14,9
61	MC Warszawa	pol. cer.	10,08	10,08
62	WC na Interdyscyplinarny	pol. cer.	3,41	3,41
63	WC Robotel	pol. cer.	6,17	6,17
64	Pom. gospodkowe	pol. cer.	2,91	2,91
65	Buro P.A.K.	pol. cer.	14,9	14,9
66	Pom. socjalne	pol. cer.	8,82	8,82
67	Zaplecze socjalne	pol. cer.	13,82	13,82
68	Pom. wystawieniowe	pol. cer.	61,35	61,35
69	Buro ZLH	pol. cer.	26,35	26,25
RAZEM INNE			201,9	

KOMUNIKACIJA OSOBNA		
48	Komunikacija	p/št. cer. 15,94 15,99
49	Komunikacija	p/št. cer. 26,05 26,05
50	Komunikacija	p/št. cer. 10,25 10,25
51	Komunikacija	p/št. cer. 17,13 17,13
70	Komunikacija	p/št. cer. 7,53 7,53
RAZEN KOMUNIKACIJA OSOBNA		76,9 76,99

52	Buro	plyt. cer.	29.97	29.97
53	Buro	plyt. cer.	28.17	28.17
58	Buro	plyt. cer.	20.02	20.02
59	Buro	plyt. cer.	20.02	20.02
RAZEM P.C.P.R.			98.18	98.18

PORADNIA PSYCHOLOGICZNO-PEDAGOGICZNA		
56	Biurowy	14,9
57	Biurowy	22,46
RAZEM PORADNIA PSYCHOLOGICZNO-PEDAGOGICZNE		37,36
OGÓŁEM SUMA POMIĘCZNI		414,63

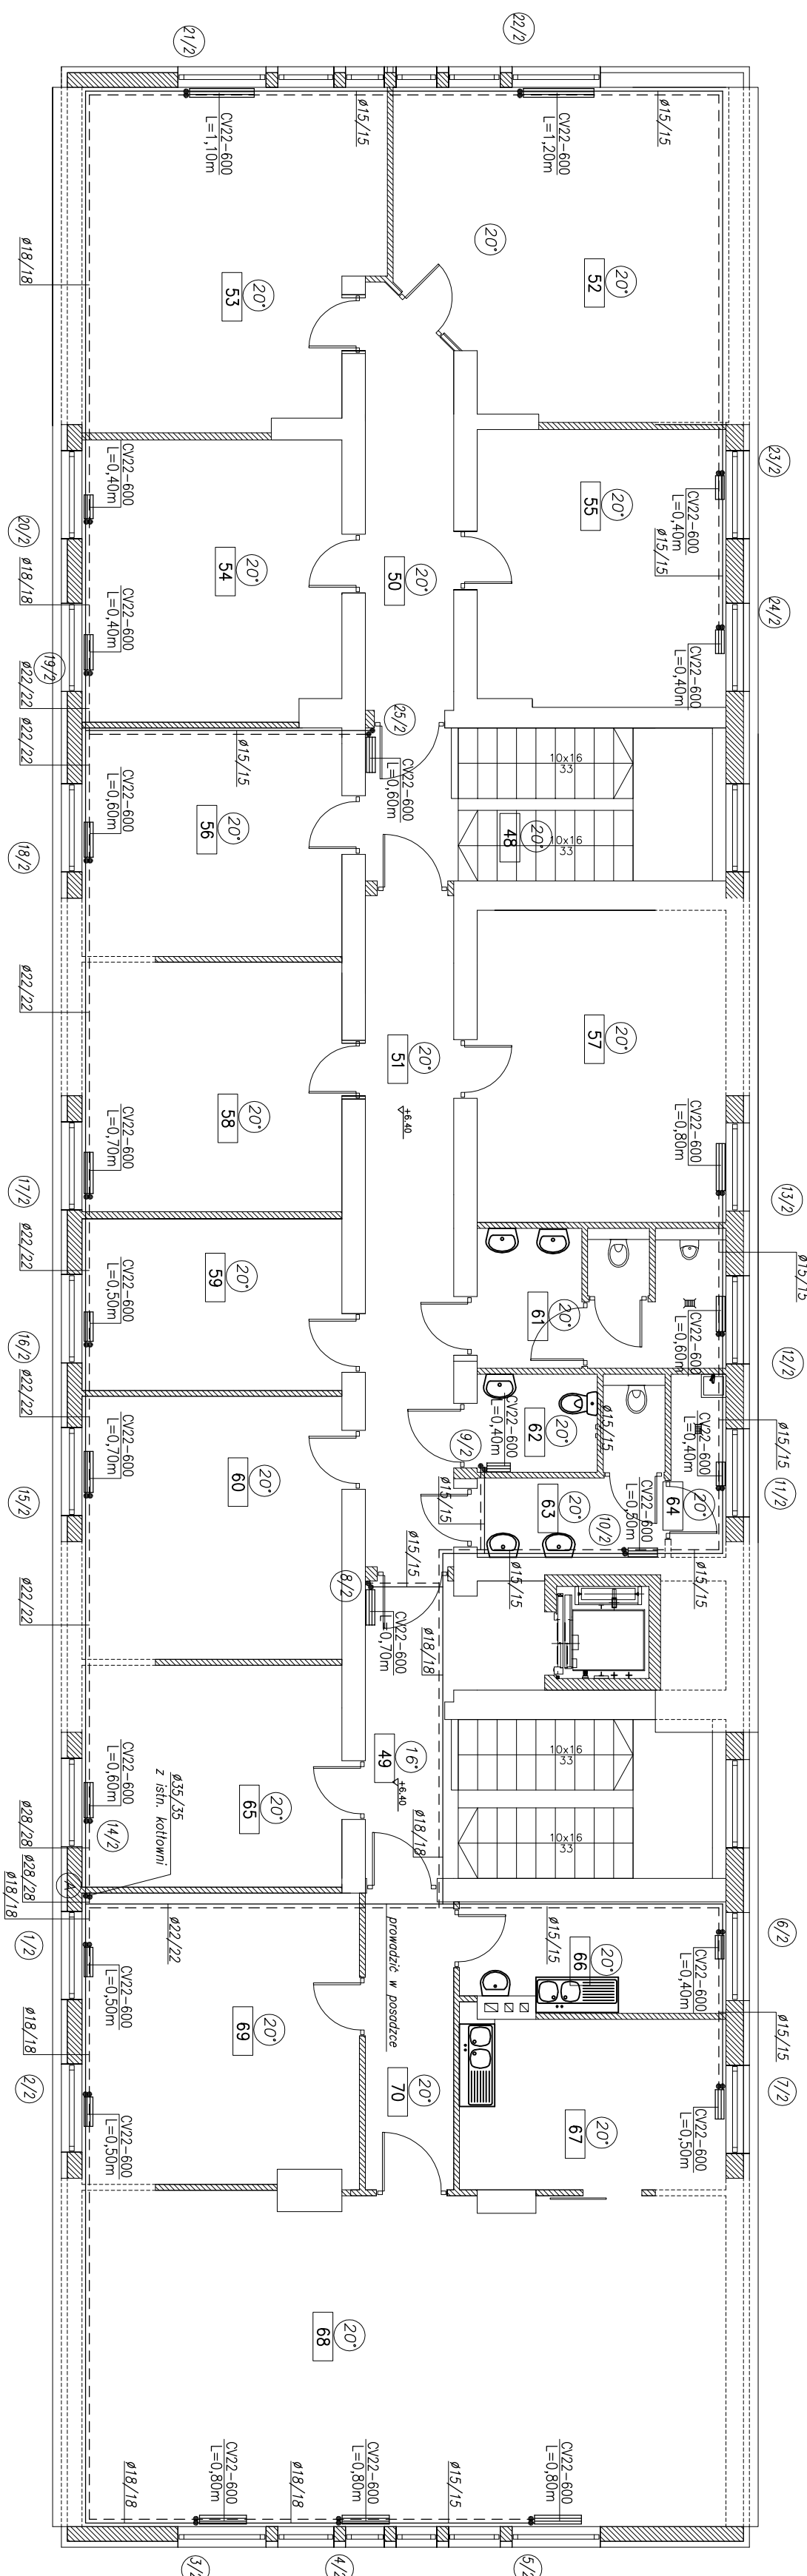

UWAGI:

- 1-Zaprojektowano grzejniki płytowe Purmo Ventil Compact firmy RITTIG HEATING
- 2-Zaprojektowano rury z miedzi
- 3-Rury prowadzić w posadzce.
- 4-Piony zabudować lub prowadzić w bruzdach.

OZNACZENIA:

- projektowany grzejnik
- projektowany przewód zasilający
- projektowany przewód powrotny
- piony (podejścia) instalacji C.O.
- temperatura w pomieszczeniu

CV22-600	typ grzejnika i wysokość grzejnika w mm
L=1.0m	długość grzejnika w m

Obekt: BUDYNEK BIUROWY					
Inwestor : STAROSTWO POWIATOWE W KĘPNIE					
Adres : KĘPNO, ul. Sienkiewicza 26 dz. nr 1924, 1925					
<i>INSTALACJA CENTRALNEGO OGRZEWANIA 2 PIĘTRA</i>					
PROJEKT BUDOWLANY PRZEBUDOWY BUDYNKU BIUROWEGO STAROSTWA POWIATOWEGO					
		Imię i nazwisko		Podpis	BRAVDA.
Pojemność inż.	KAZIMIERZ RAŁA/CZAK	inst.sanitl.			SANITARIANA
Nr upr.	2452/60				
Sprawdz.					
Nr upr.					
Opracował	mgr inż. S.NAWROT				
					SKALA: 1:100
DATA:	MAY 2015	RSJUNEK NR:	1CO	STRONA:	

Objekt:	BUDYNEK BIUROWY		
Inwestor :	STAROSTWO POWIATOWE W KĘPNIE		
Adres :	KĘPNO, ul. Sienkiewicza 26	dz. nr	1924, 1925
INSTALACJA CENTRALNEGO OGRZEWANIA 2 PIĘTRA			
PROJEKT BUDOWLANY PRZEBUDOWY BUDYNKU BIUROWEGO STAROSTWA POWIATOWEGO			
Pojemnik	inż.	KAZIMIERZ RAJACZEK	
Nr upr.	2452/60		
Sprawdz.			
Nr upr.			
Opracował	mgr inż. S.NAWROT		
		inst.santl.	
		Fotofis	BRANZA
			SANTARIANA
		SKALA:	
			1:100
DATA:	MAY 2015	RYSUNEK NR:	1C0
		STRONA:	