
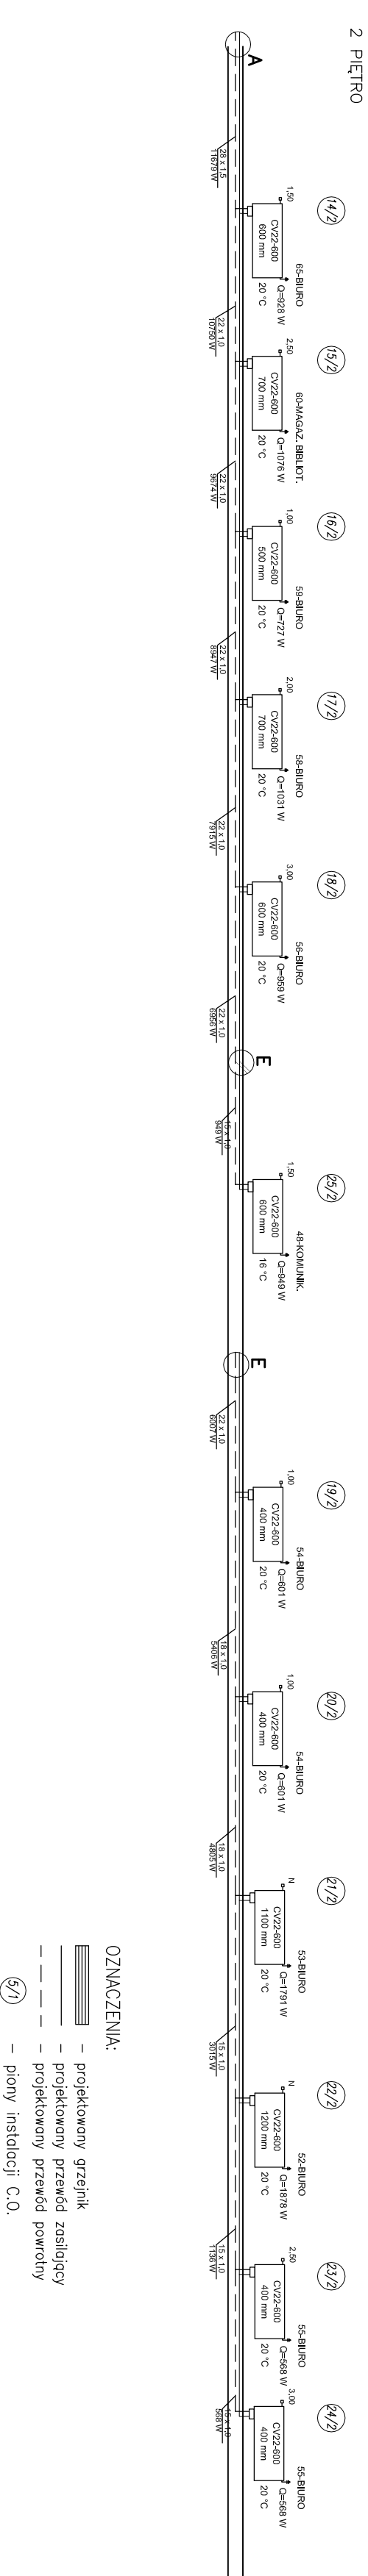


SEKCJA S1

INSTALACJA CENTRALNEGO OGRZEWANIA
ROZWINIĘCIE INSTALACJI

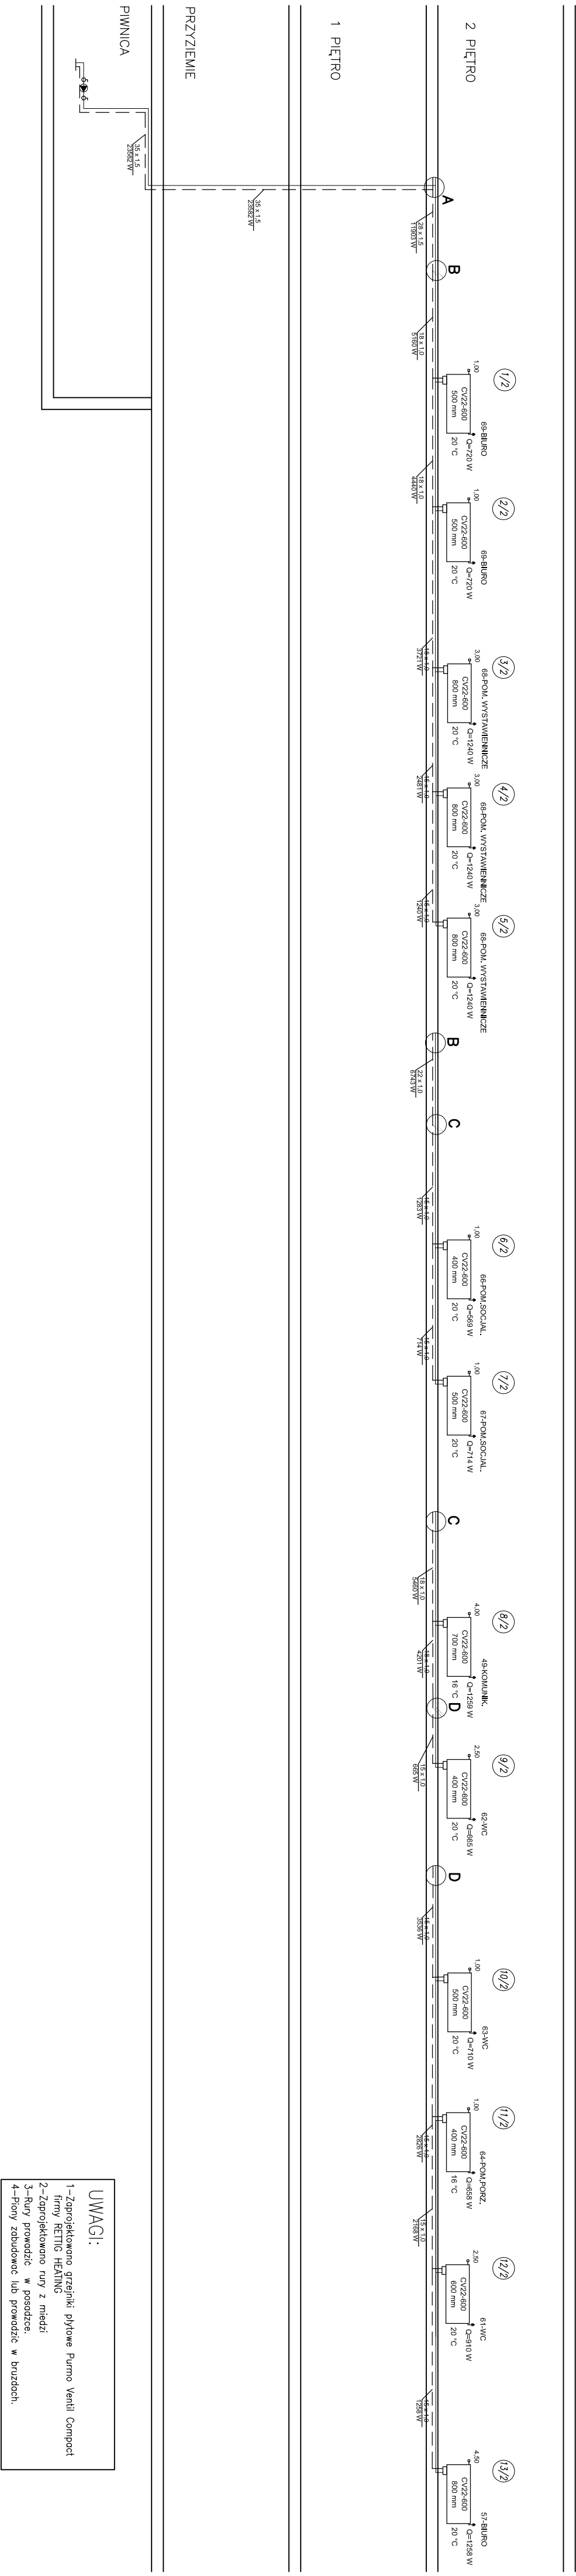

Obiekt:	BUDYNEK BIUROWY		
Inwestor:	STAROSTWO POWIATOWE W KĘPNIE		
Adres:	KĘPNO, ul. Sienkiewicza 26 dz. nr 1924, 1925		
INSTALACJA CENTRALNEGO OGRZEWANIA			
ROZWINIĘCIE INSTALACJI – SEKCJA S1			
PROJEKT BUDOWLANY PRZEBUDOWY			
BUDYNKU BIUROWEGO STAROSTWA POWIATOWEGO			
Projektant	mgr inż. KAZIMIERZ BATAŁCZAK	Instal. arch.	BRANŻA
Nr upr.	2452/60		SANITARNA
Specjaliz.			SKALA
Nr upr.			—
Opisane	mgr inż. S. NAMROT		
DATA	MAJ 2015	RSJMIER. NR.	200
		STRONA	