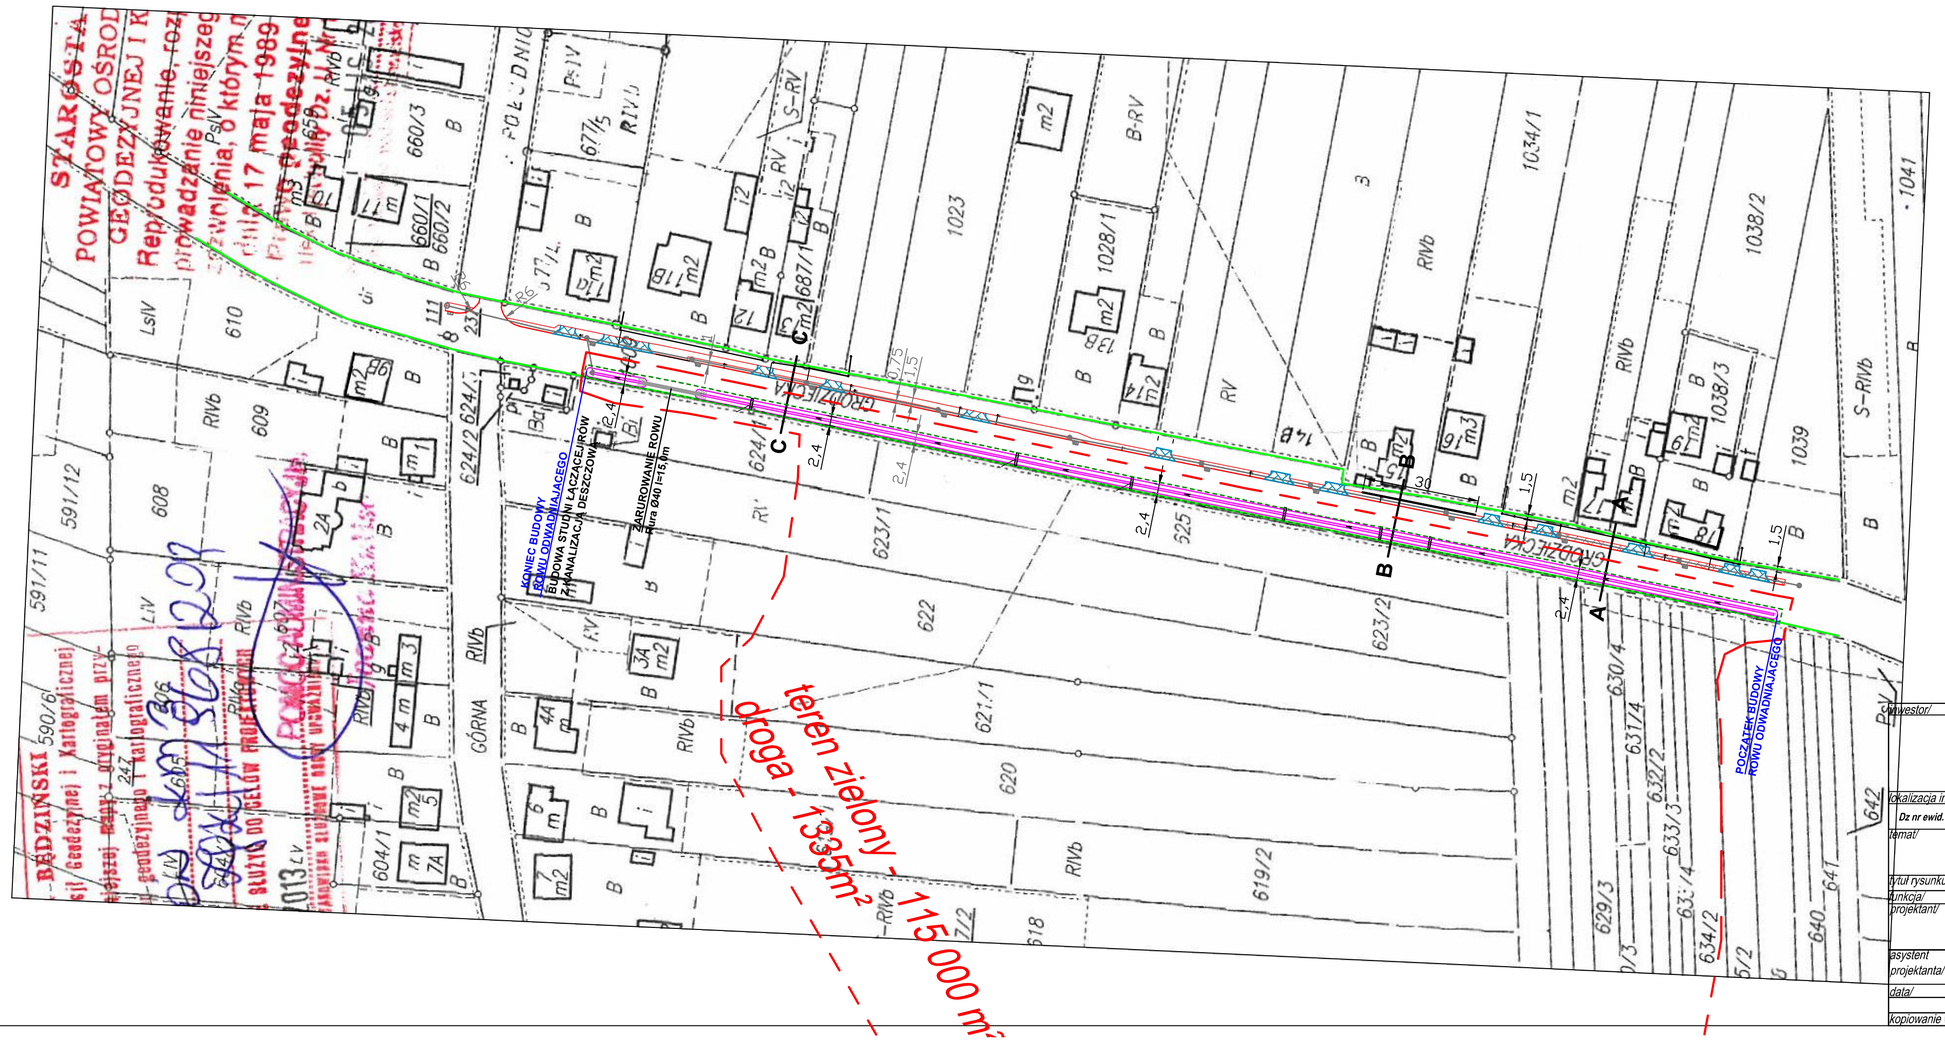

OZNACZENIA:

	PROJEKTOWANY KRAWĘŻNIK
	PROJEKTOWANE OBRZEŻA
	NAWIERZCHNIA ZJAZDÓW
	NAWIERZCHNIA CHODNIKA
	ZABESPIECZENIA ISTNIEJĄCEJ INFRASTRUKTYRY
KD	PROJEKTOWANA KANALIZACJA DESZCZOWA
	GRANICA PASA DROGOWEGO
	GRANICE EWIDENCYJNE
	UMOCNIENIE ROWU
	OŚ JEZDNI
	PRZEBUDOWA ROWU
	IST N IEJĄ C Y WODOC IĄG
	ISTNIEJĄCY KABEL ENERGETYCZNY
	ISTNIEJĄCY GAZOCIĄG
	WYCINKA DRZEW
	ROZBIÓRKA OGRODZEŃ
	ZLEWNIA DLA ROWU
	ZAKRES ODDZIAŁYWANIA WYKONYWANYCH URZĄDZEŃ WODNYCH

/inwestor/

Powiatowy Zarząd Dróg
w Będzinie z/s w Rogoźniku
ul. Węgroda 59
42-582 Rogoźnik

/wykonawca/

BIURO PROJEKTOWE
"KONSTRUKTOR"
dr. inż. Krzysztog Michalik
ul. Kolonia Stella 26
32-500 Chrzanów

/lokalizacja inwestycji/
Dz nr ewid. 1009 w miejscowości Gródków ul. Grodziecka

/temat/
„Budowa chodnika wraz z odwodnieniem w drodze powiatowej 4708S - ul. Grodziecka w Gródkowie"

/tytuł rysunku/ PLAN SYTUACYJNY - MAPA EWIDENCYJNA

/funkcja/	/tytuł, imię i nazwisko/	/numer uprawnień/	/podpis/
/projektant/	dr inż. Krzysztof Michalik	58/86	
/asystent projektanta/	inż. Artur Kurdziel		

/skala/ 1 : 1000

/data/ LISTOPAD 2013 | /branża/ drogi | /faza/ UZGODNIENIA BRANŻOWE | /numer rysunku/ D-02

kopiowanie w całości lub części i udostępnienie osobom trzecim bez naszej zgody jest prawnie zabronione