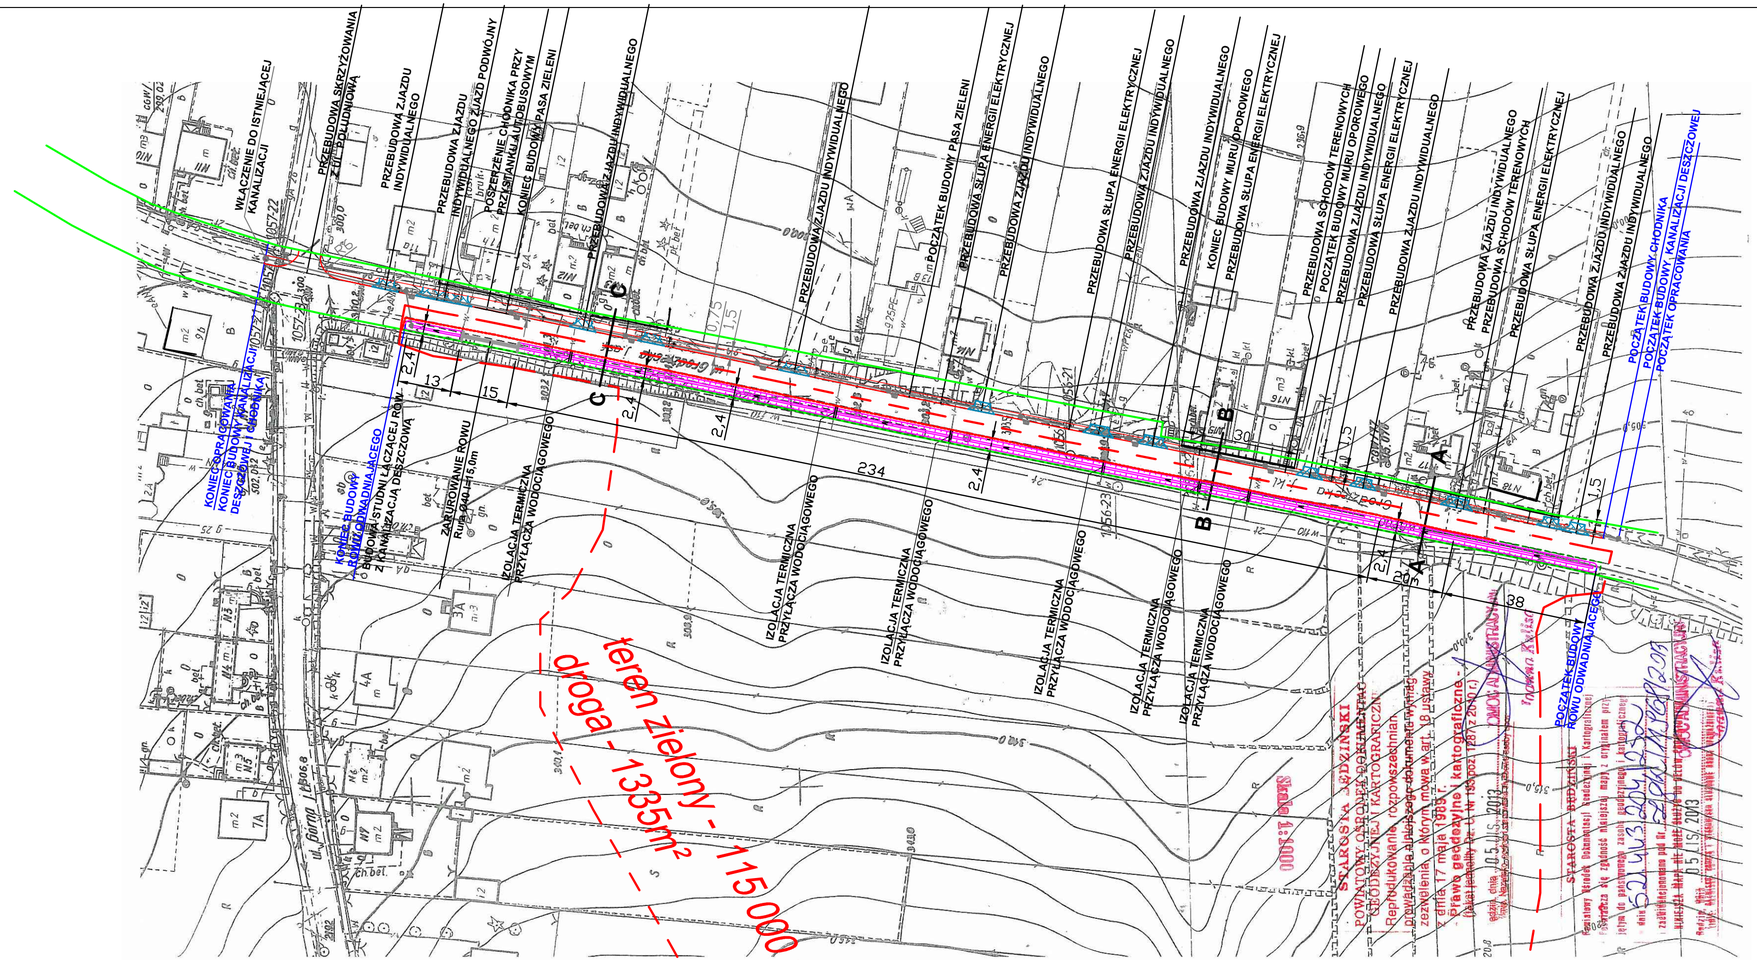

OZNACZENIA:

	PROJEKTOWANY KRAWĘŻNIK
	PROJEKTOWANE OBRZEŻA
	NAWIERZCHNIA ZJAZDÓW
	NAWIERZCHNIA CHODNIKA
	ZABESPIECZENIA ISTNIEJĄCEJ INFRASTRUKTYRY
KD	PROJEKTOWANE WPUSTY DESZCZOWE
	GRANICA PASA DROGOWEGO
	GRANICE EWIDENCYJNE
	UMOCNIENIE ROWU
	OŚ JEZDNI
	BUDOWA ROWU
	IST N IEJĄ C Y WODOC IĄG
	ISTNIEJĄCY KABEL ENERGETYCZNY
	ISTNIEJĄCY GAZOCIĄG
	WYCINKA DRZEW
	ROZBIÓRKA OGRODZEŃ
	ZLEWNIA DLA ROWU
	ZAKRES ODDZIAŁYWANIA WYKONYWANYCH URZĄDZEŃ WODNYCH

inwestor/

Powiatowy Zarząd Dróg
w Będzinie z/s w Rogoźniku
ul. Węgroda 59
42-582 Rogoźnik

wykonawca/

BIURO PROJEKTOWE "KONSTRUKTOR"
dr. inż. Krzysztog Michalik
ul. Kolonia Stella 26
32-500 Chrzanów

lokalizacja inwestycji/
Dz nr ewid. 1009 w miejscowości Gródków ul. Grodziecka

temat/
„Budowa chodnika wraz z odwodnieniem w drodze powiatowej 4708S - ul. Grodziecka w Gródkowie"

tytuł rysunku/ PLAN SYTUACYJNY - MAPA ZASADNICZA

funkcja/	tytuł, imię i nazwisko/	numer uprawnień/	podpis/
projektant/	dr inż. Krzysztof Michalik	58/86	
asystent projektanta/	inż. Artur Kurdziel		

skala/ 1 : 1000

data/ LISTOPAD 2013 | branża/ drogi | faza/ UZGODNIENIA BRANŻOWE | numer rysunku/ D-01

kopiowanie w całości lub części i udostępnienie osobom trzecim bez naszej zgody jest prawnie zabronione