# SCHEMAT WĘZŁA CIEPLNEGO

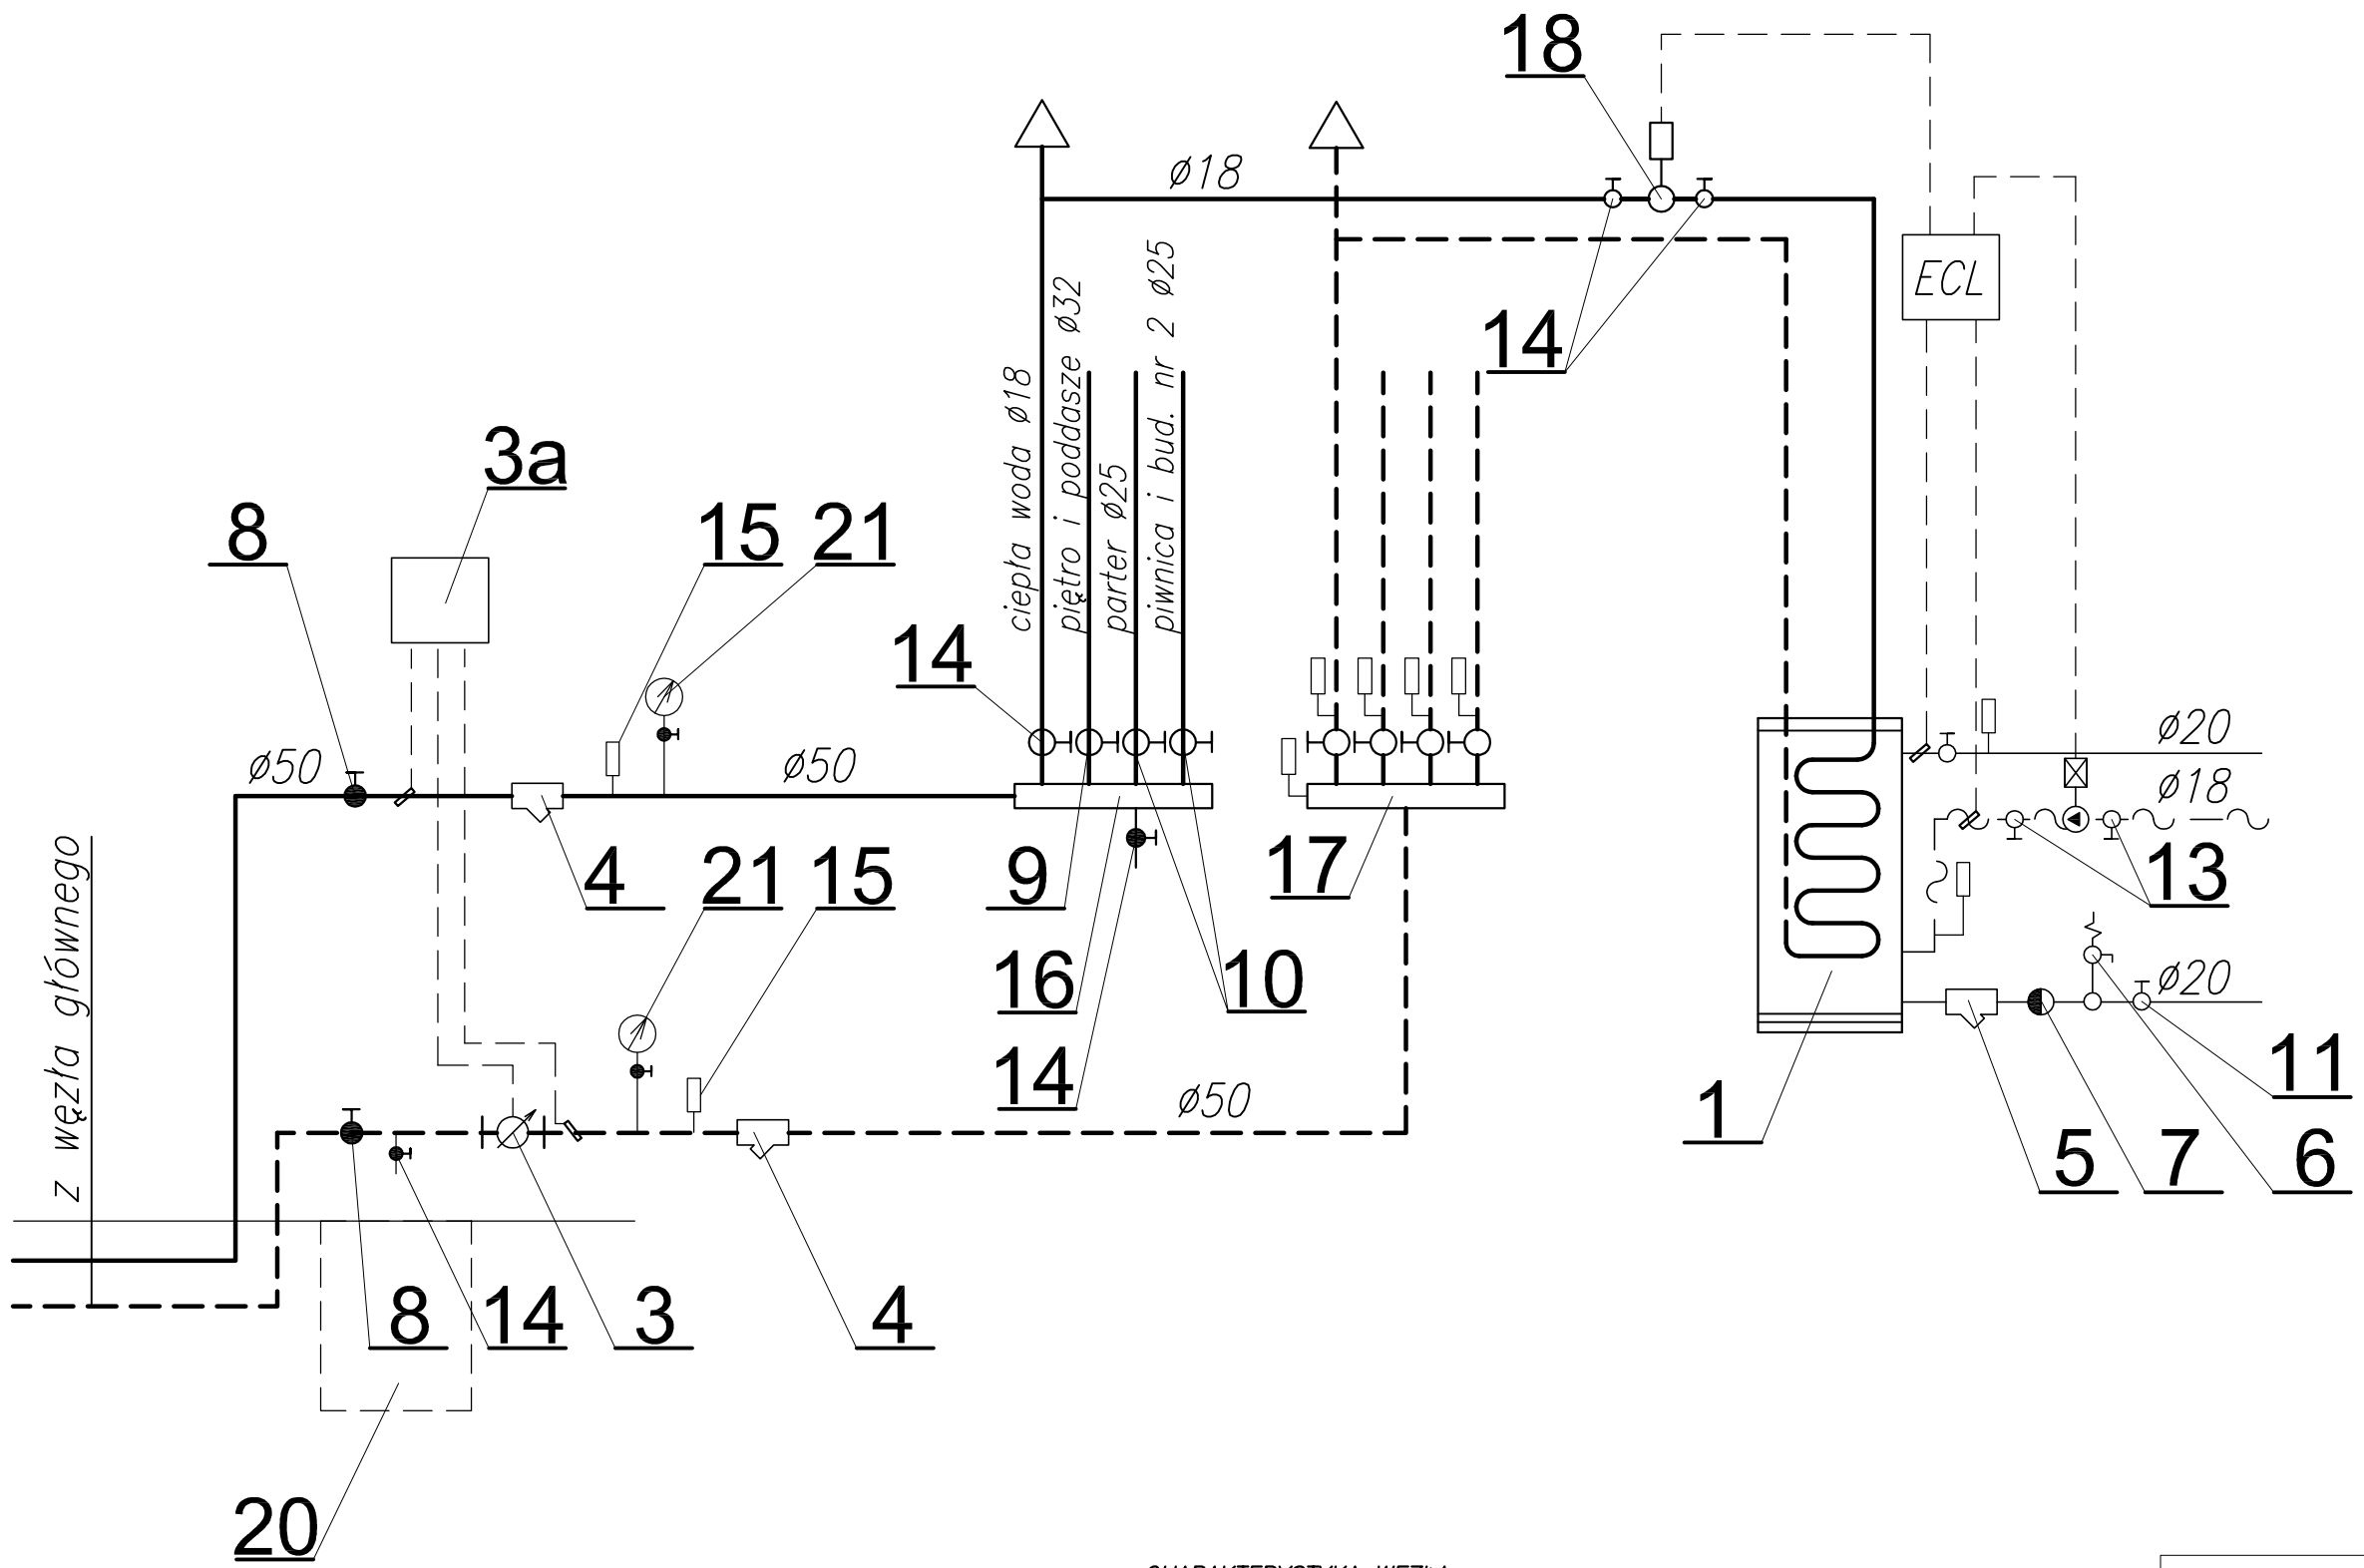


*CHARAKTERYSTYKA WĘZŁA*

- *zaprojektowanie ciepła c.o. – 61,480W*
- *zaprojektowanie ciepła dla c.w.u. – 6000W*
- *parametry pracy instalacji – 95/70°C*
- *ciśnienie dla węzła – 41kPa*
- *przepływ wody przez wezeł– 2321KG/h*

*UWAGA:*

*Objasnienie symboli cyfrowych patrz specyfikacja*

WEWĘTRZNA INSTALACJA C.O.

BIURO USŁUG TECHNICZNYCH PROJEKTOWANIA I REALIZACJI INWESTYCJI
TORUŃSKI KLUB TECHNIKA NOT SP. Z O.O.
87–100 Toruń, ul. Piekary 6, tel. 566629070

inwestor: Toruńskie Wodociągi Sp. z o.o.
ul. Rybaki 6, 87–100 Toruń

obiekt: budynek mieszkalny
Toruń, ul.Św.Józefa 47-49, dz.nr 58/1, 65, obr.34.

| tytuł rysunku | skala |
|---|---|
| SCHEMAT WĘZŁA CIEPLNEGO | 1:50 |

BRANŻA: SANITARNA - WEWĘTRZNA INSTALACJA C.O.

inwentaryzował: mgr inż. L. Moszczyński
GT-III-63 / 33 / 76
podpis

| stadium | nr rys. |
|---|---|
| PROJEKT BUDOWLANY | S-09 |
| data wydruku: styczeń 2015r. | wersja: |