


Mapka sytuacyjna Dolnośląskiego Centrum Rehabilitacji i Ortopedii Sp. z o.o.

100 m

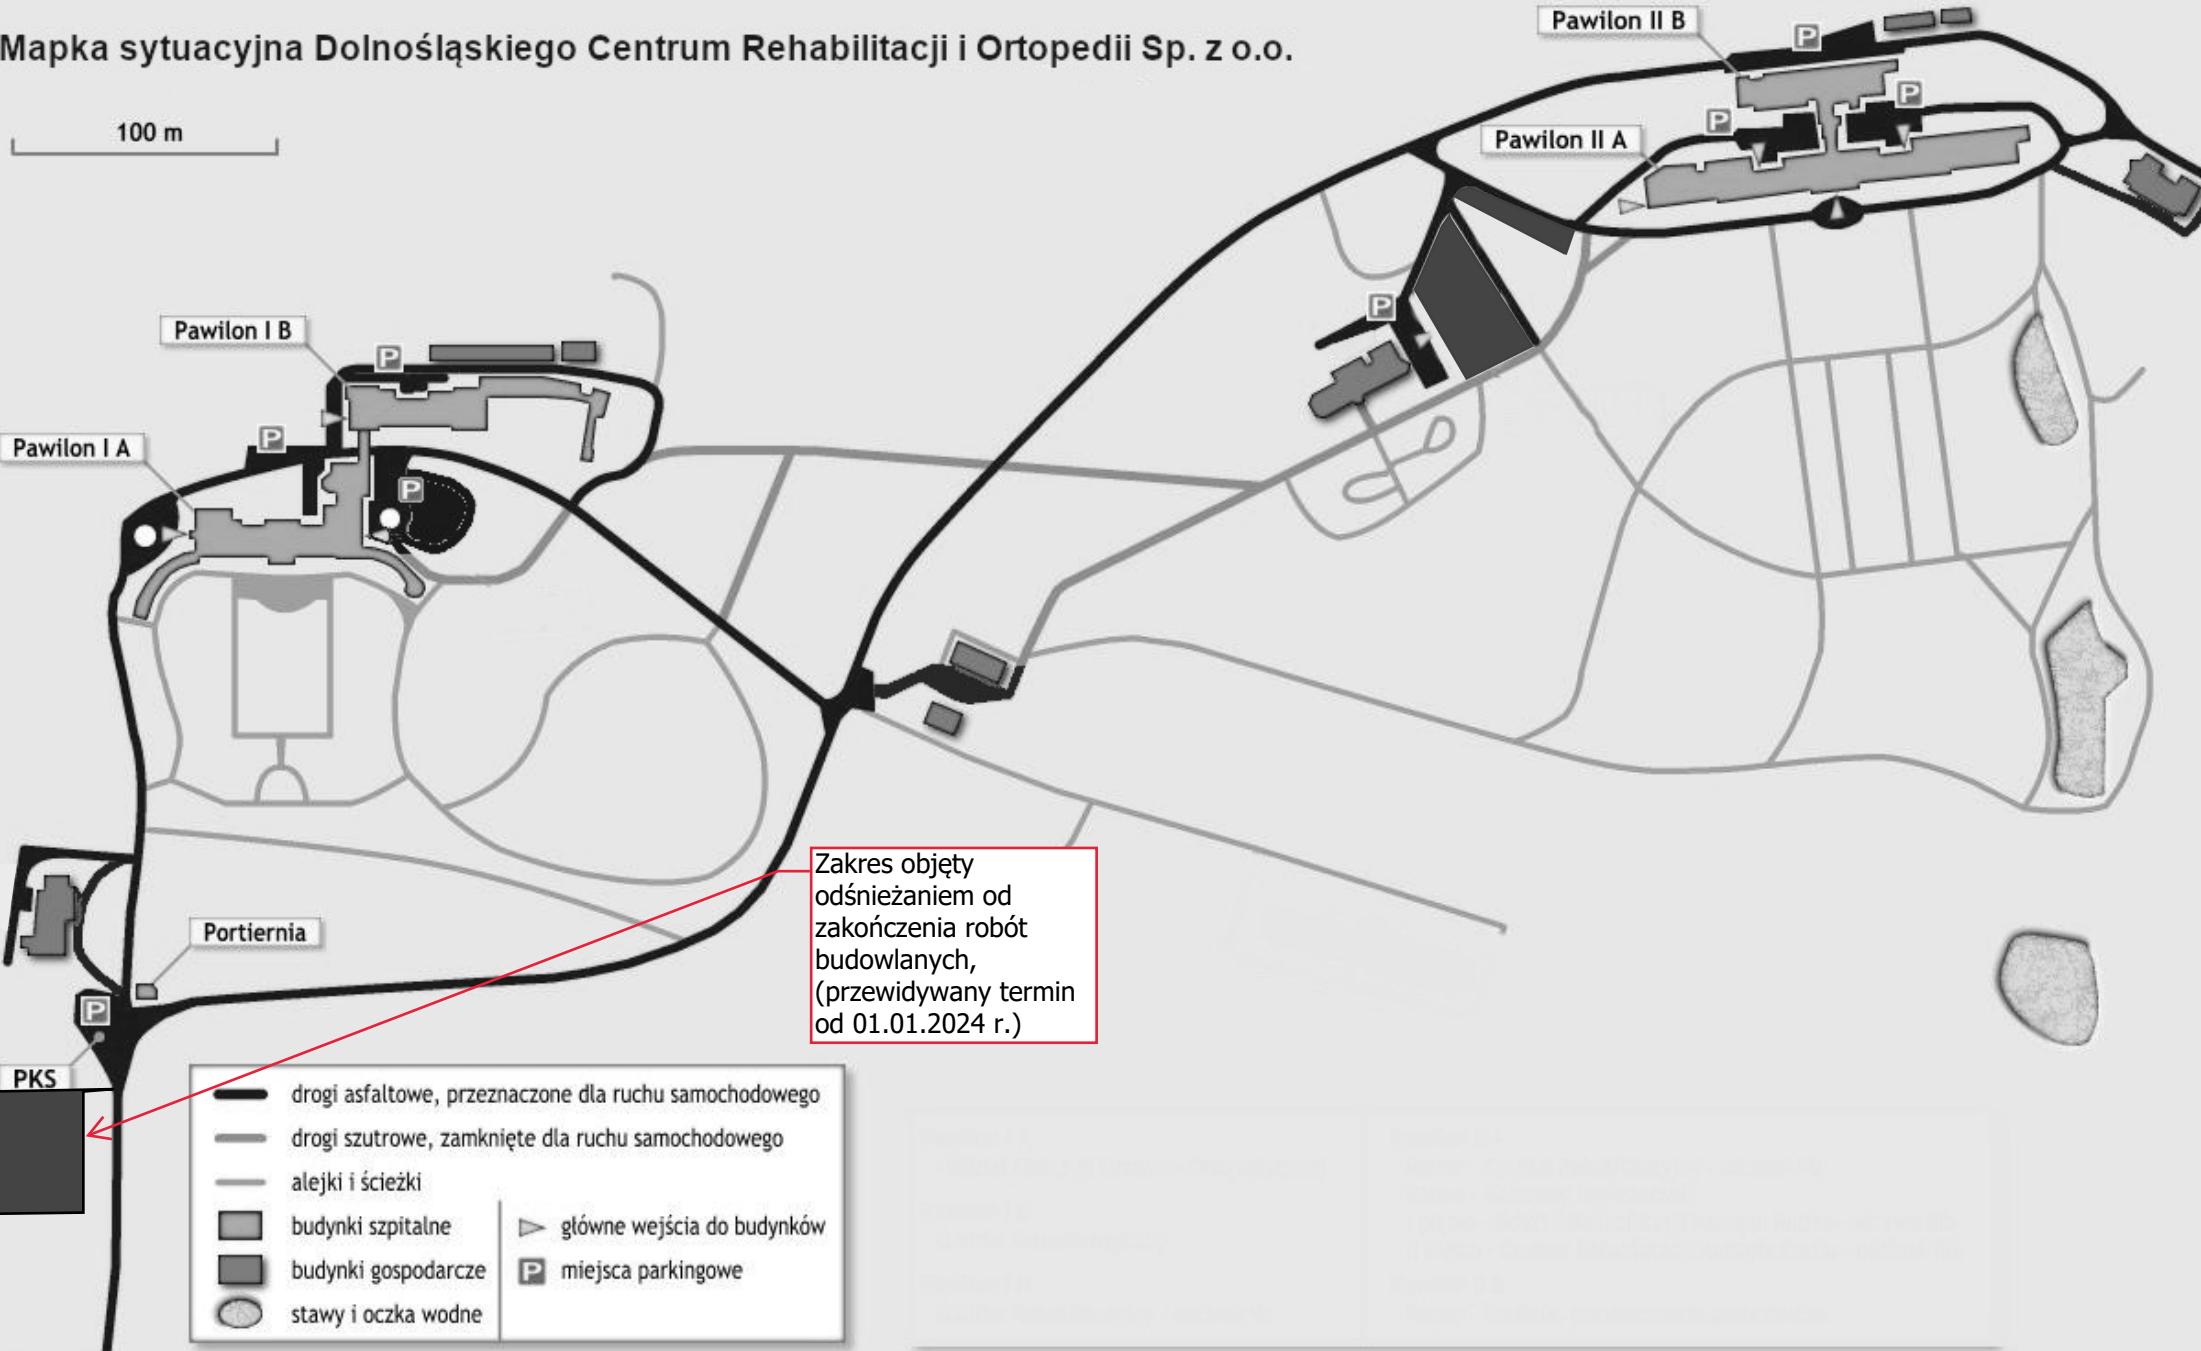

Zakres objęty odśnieżaniem od zakończenia robót budowlanych, (przewidywany termin od 01.01.2024 r.)

- drogi asfaltowe, przeznaczone dla ruchu samochodowego
- drogi szutrowe, zamknięte dla ruchu samochodowego
- alejki i ścieżki
- budynki szpitalne
- budynki gospodarcze
- stawy i oczka wodne
- główne wejścia do budynków
- miejsca parkingowe