
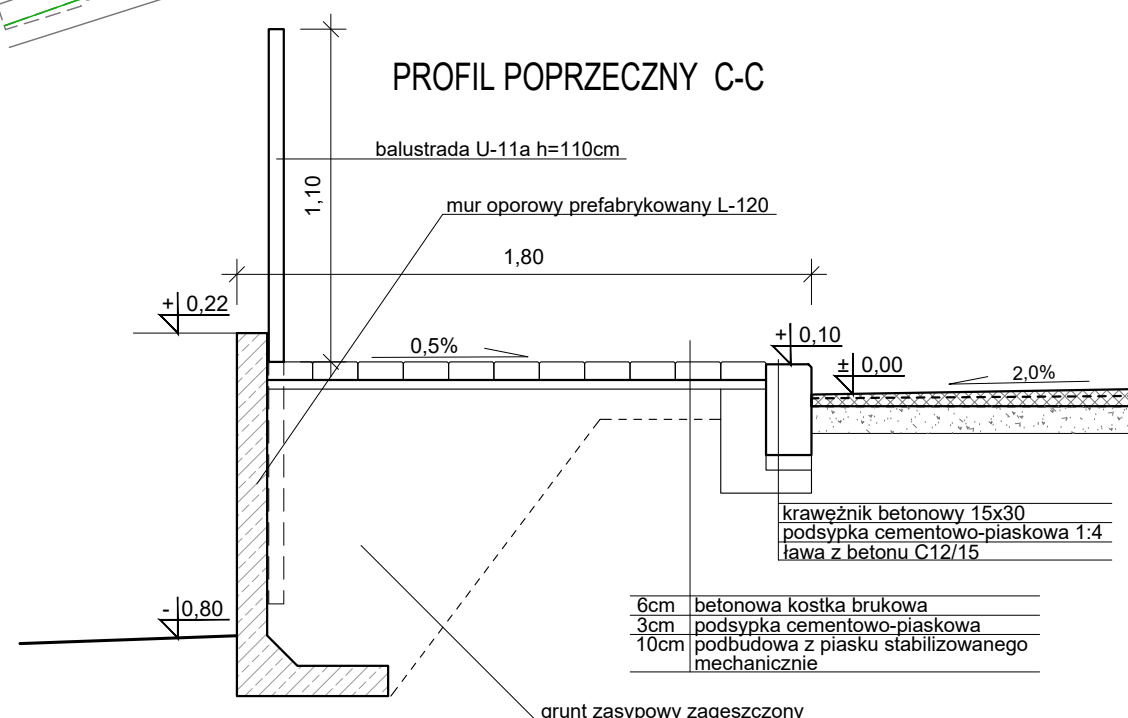


Remont drogi powiatowej
nr 1374Z Baniewice - Chojna
nr 1384Z Kłodowo - trzcińsko-Zdrój - Warnice
w m. Grzybno
PLAN SYTUACYJNY
SKALA 1:500

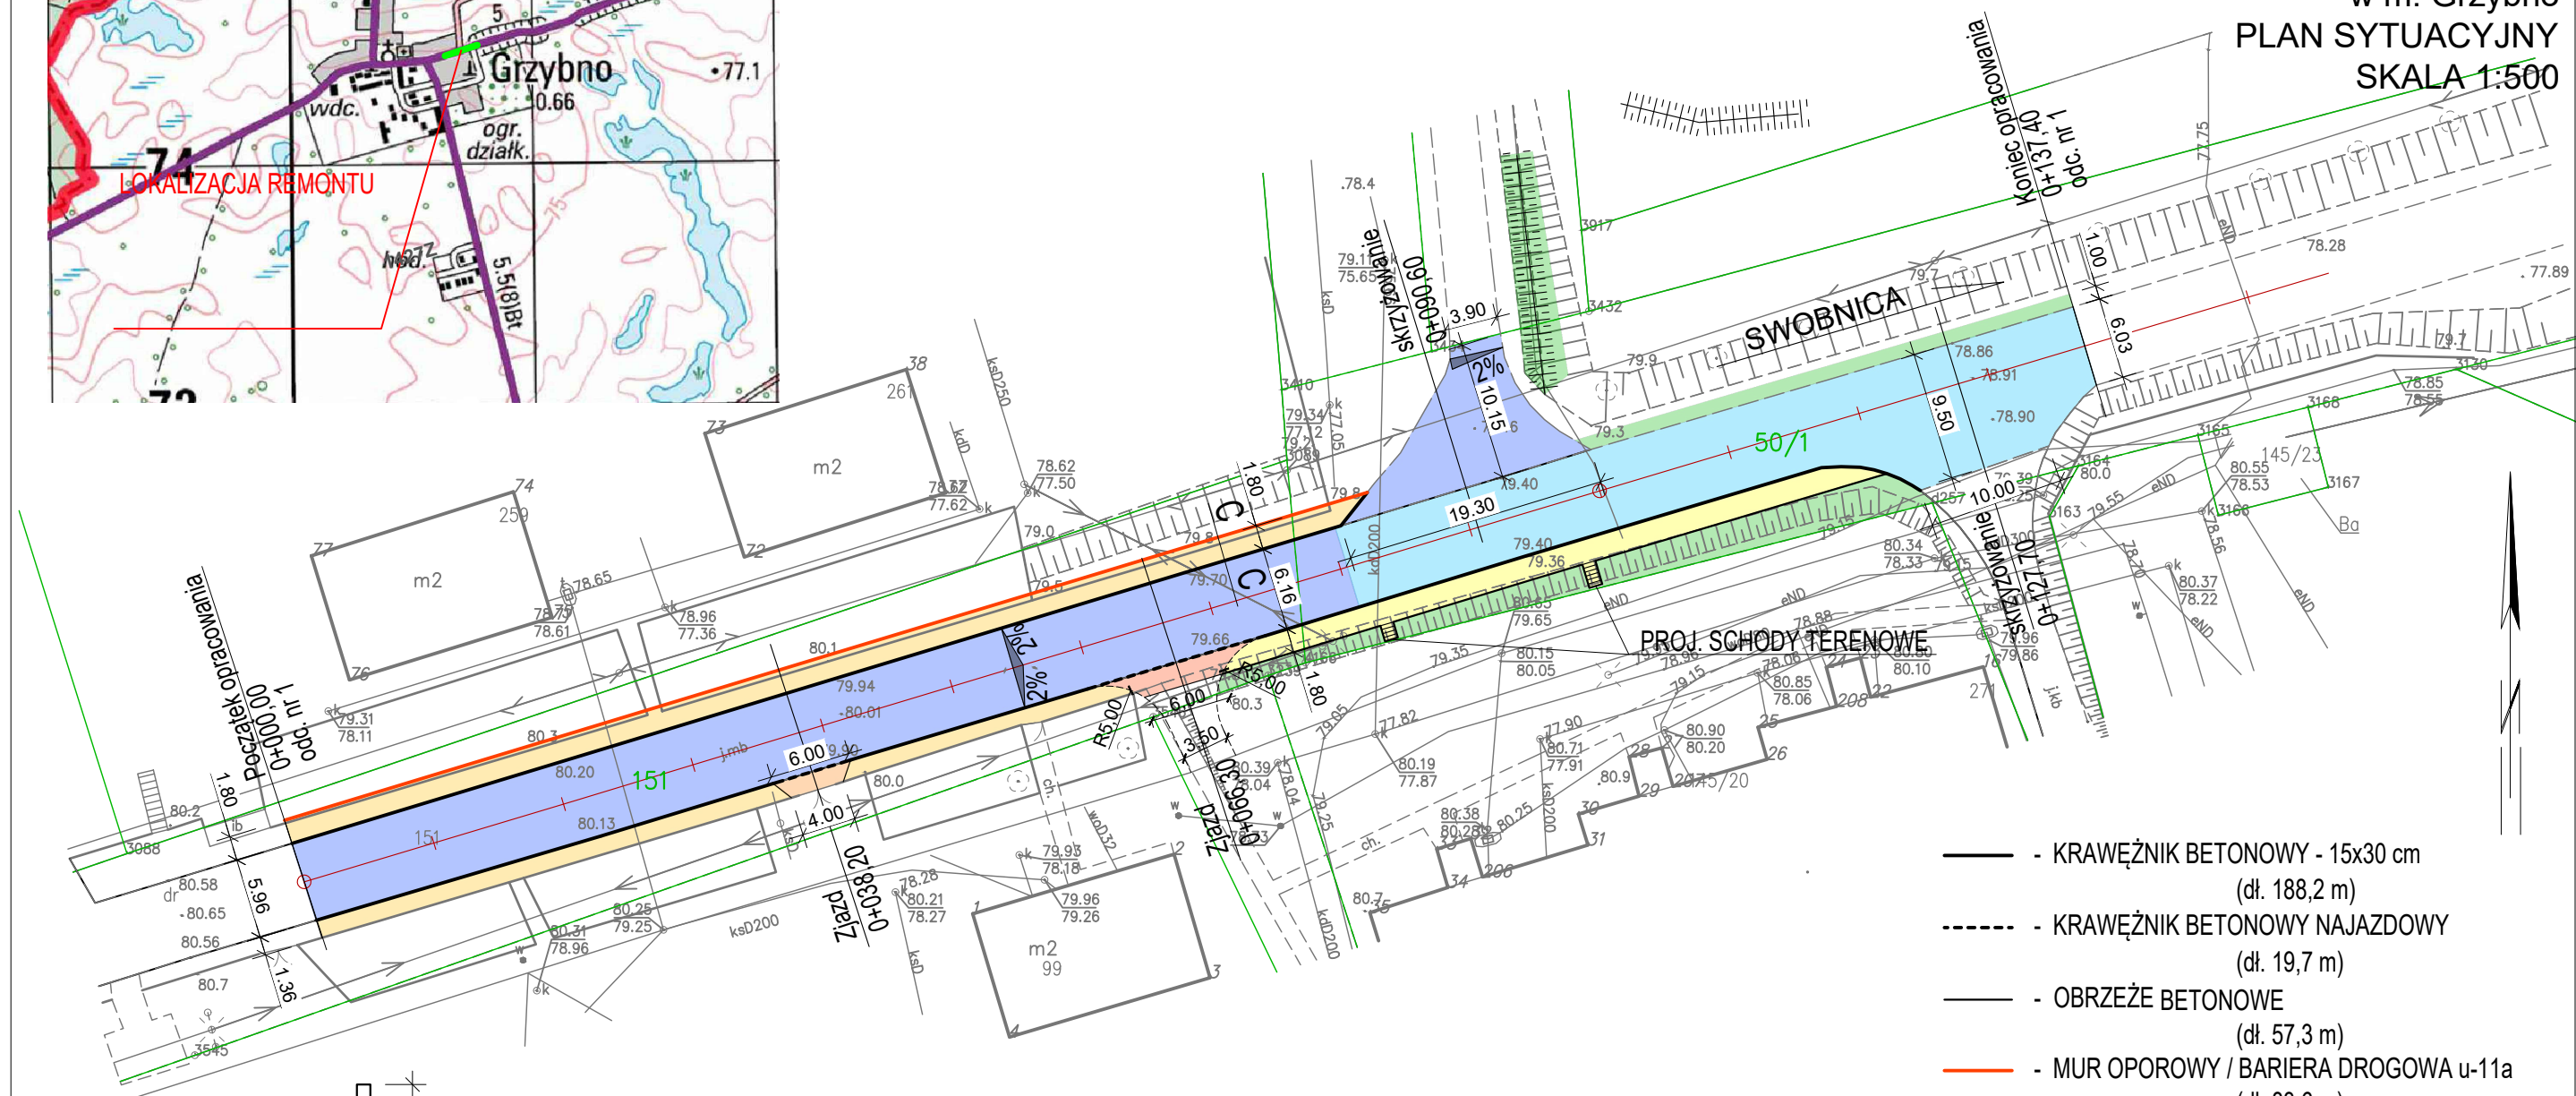

OBJAŚNIENIE OZNACZEŃ GRAFICZNYCH

- REMONT NAWIERZCHNI BITUMICZNEJ (pow. 397,0 m²)
- REMONT NAW. BITUM. ZE WZMOCNIENIEM PODŁOŻA (pow. 589,4m²)
- PRZEBUDOWA CHODNIKA (pow. 223,8 m²)
- BUDOWA CHODNIKA (pow. 89,8 m²)
- REMONT ZJAZDU (pow. 7,0 m²)
- BUDOWA ZJAZDU (pow. 15,0 m²)
- POBOCZA ZIELONE (pow. 139,6 m²)
- NR DZIAŁKI

- KRAWĘŻNIK BETONOWY - 15x30 cm (dł. 188,2 m)
- KRAWĘŻNIK BETONOWY NAJAZDOWY (dł. 19,7 m)
- OBRZEŻE BETONOWE (dł. 57,3 m)
- MUR OPOROWY / BARIERA DROGOWA u-11a (dł. 83,6 m)
- RÓW DO ODTWORZENIA (dł. 18 mb)
- PROJ. SCHODY TERENOWE

Data opracowania: grudzień 2023r.		Starostwo Powiatowe w Gryfinie Wydział Zarządzania Drogami ul. 11 Listopada 16D 74-101 Gryfino	
Branża: DROGOWA			
Nazwa inwestycji: Remont drogi powiatowej nr 1374Z Baniewice - Chojna nr 1384Z Kłodowo - trzcińsko-Zdrój - Warnice w m. Grzybno			
Adres inwestycji: dz. 50/1, 151, 12, 173, 32/4 obr. Grzybno gm. Chojna		Inwestor: POWIAT GRYFIŃSKI ul. Sprzymierzonych 4 74-100 Gryfino	
Opracował:	mgr inż. Mirosław Klasa		
Nazwa rysunku:		Skala:	Nr rys.
PLAN SYTUACYJNY - ODC. nr 1		1:500	Z1