# STACJA TRANSFORMATOROWA CIEPŁOWNIA KORONOWO

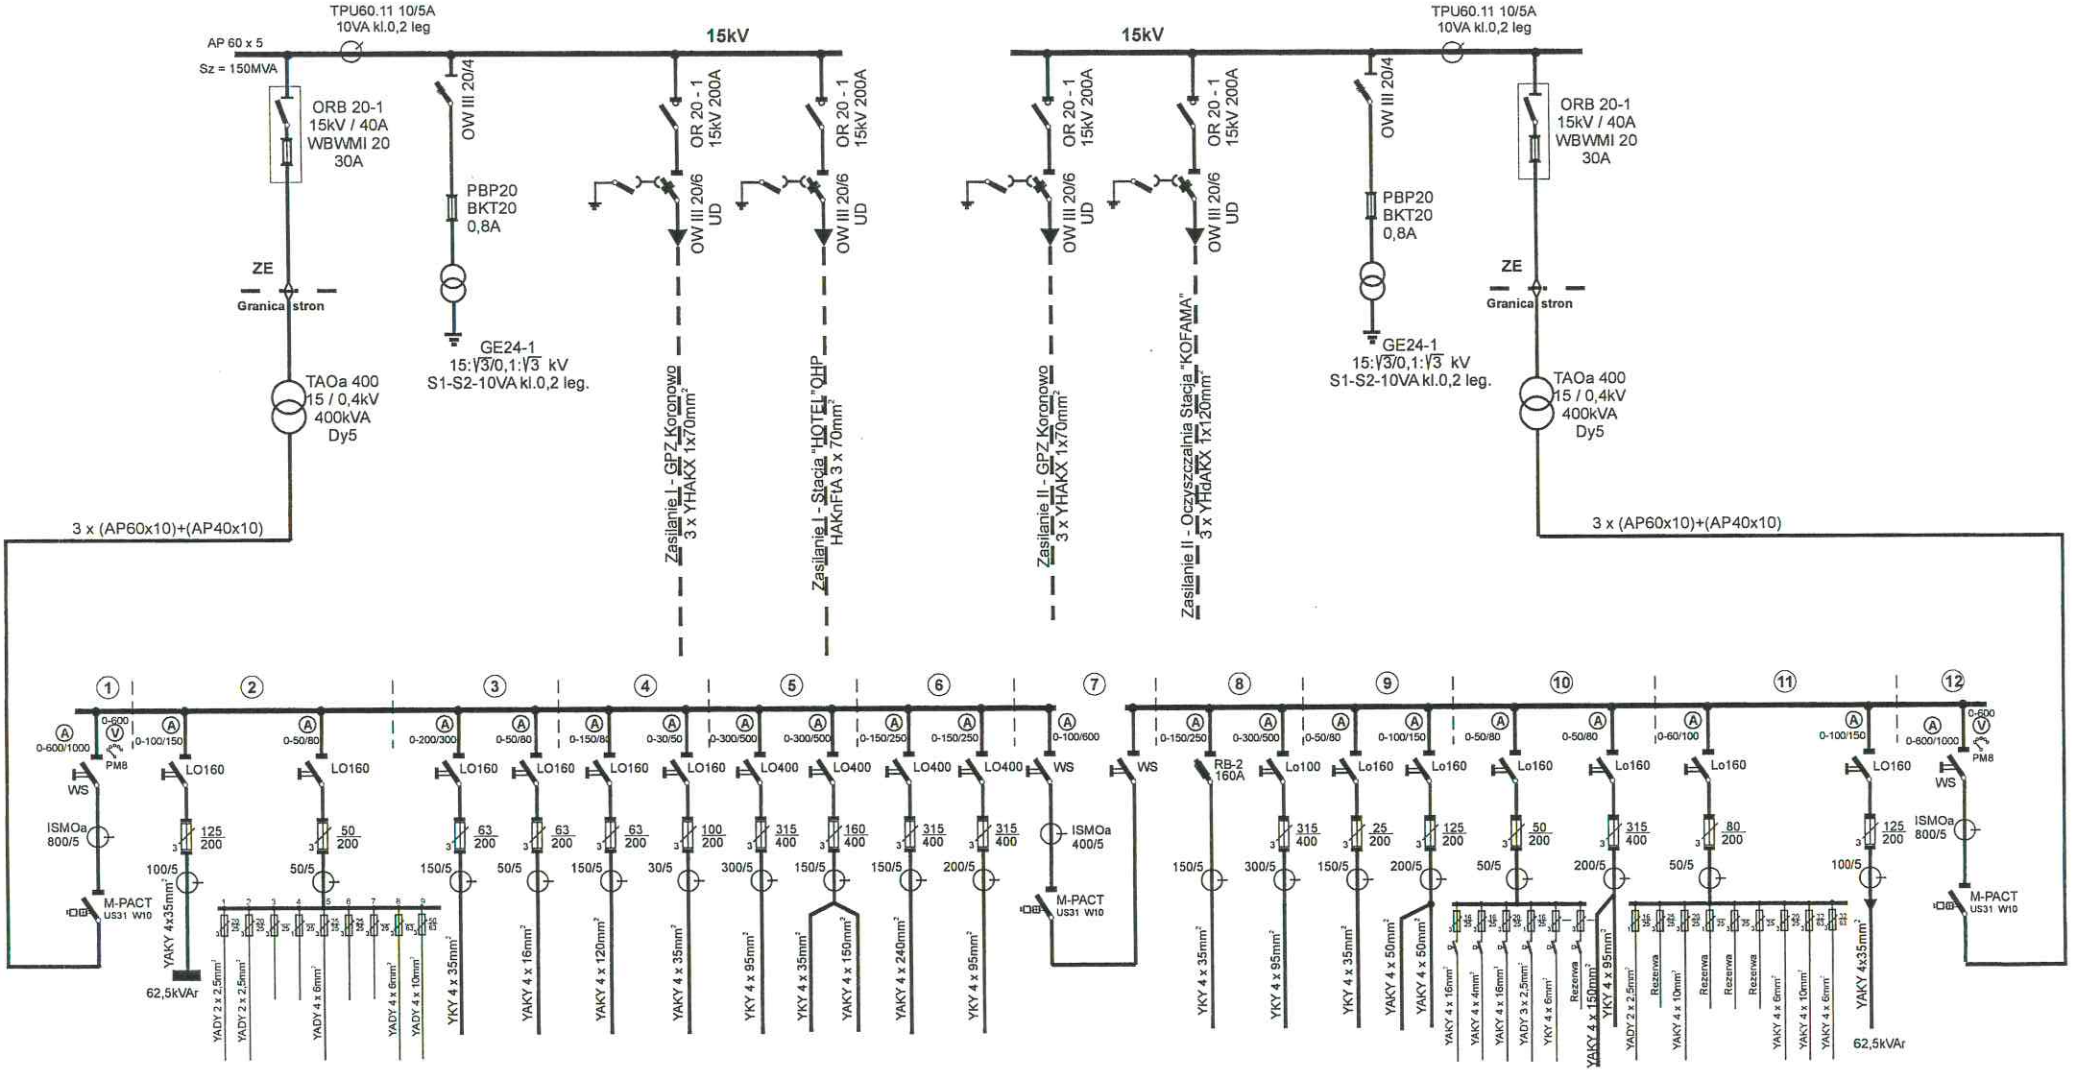


| ZUR - 72 | Z 12 04 | 2LO4 10 | DO 0.02 | | 2LO4 10 | 2LO4 10 | 2LO4 07 | 2LO4 07 | S 12 04 | 2LO4 07 | 2LO4 07 | DO 3 02 | 2LO4 07 | DO 0 02 | 2LO4 10 | | Z 12 04 |
|---|---|---|---|---|---|---|---|---|---|---|---|---|---|---|---|---|---|
| Obwód zasilany | Zasilanie | Bateria kondensatorów | Gniazdo 230V | RC-2 | Rezerwa | Szafa potrzeb ogólnych | Mieszadło | Pompownia | | | Kocioł K-3 | Potrzeby ogólne | Oświetlenie zew. CENTERTEL | | Oświetlenie stacji | Rezerwa | AKP | Bateria kondensatorów | Zasilanie |
| | | | Gniazdo 230V | Rezerwa | | Nawęglanie | Odżużlanie | Kocioł K3 Administracja | Kocioł K2 | | Pompownia | War. Mech.-RWAH + RDK | Kocioł K-2 | | Rezerwa | Rezerwa | TO1 TO2 | | |
| | | | Rezerwa | Rezerwa | | | | | | | | RDK (przy mieszal.) | | | Stacja uzdatniania | Rezerwa | Gniazdo 400V | | |
| | | | Rezerwa | Portiernia | Warsztat | | | | | | | | | | | | | | |
| Nazwa rozdzielni | | Bateria konden. | Małe odbiory | | | Sz81 RN-1 | RW TD | Sz91 Sz31+PonarRemo | RK-1 Sz21 | Pole sprzęgłowe | Sz 32 Sz91 | Sz81 Rwah | Sz21 PONAR(biura) | | Małe odbiory | | | Bateria konden. | |