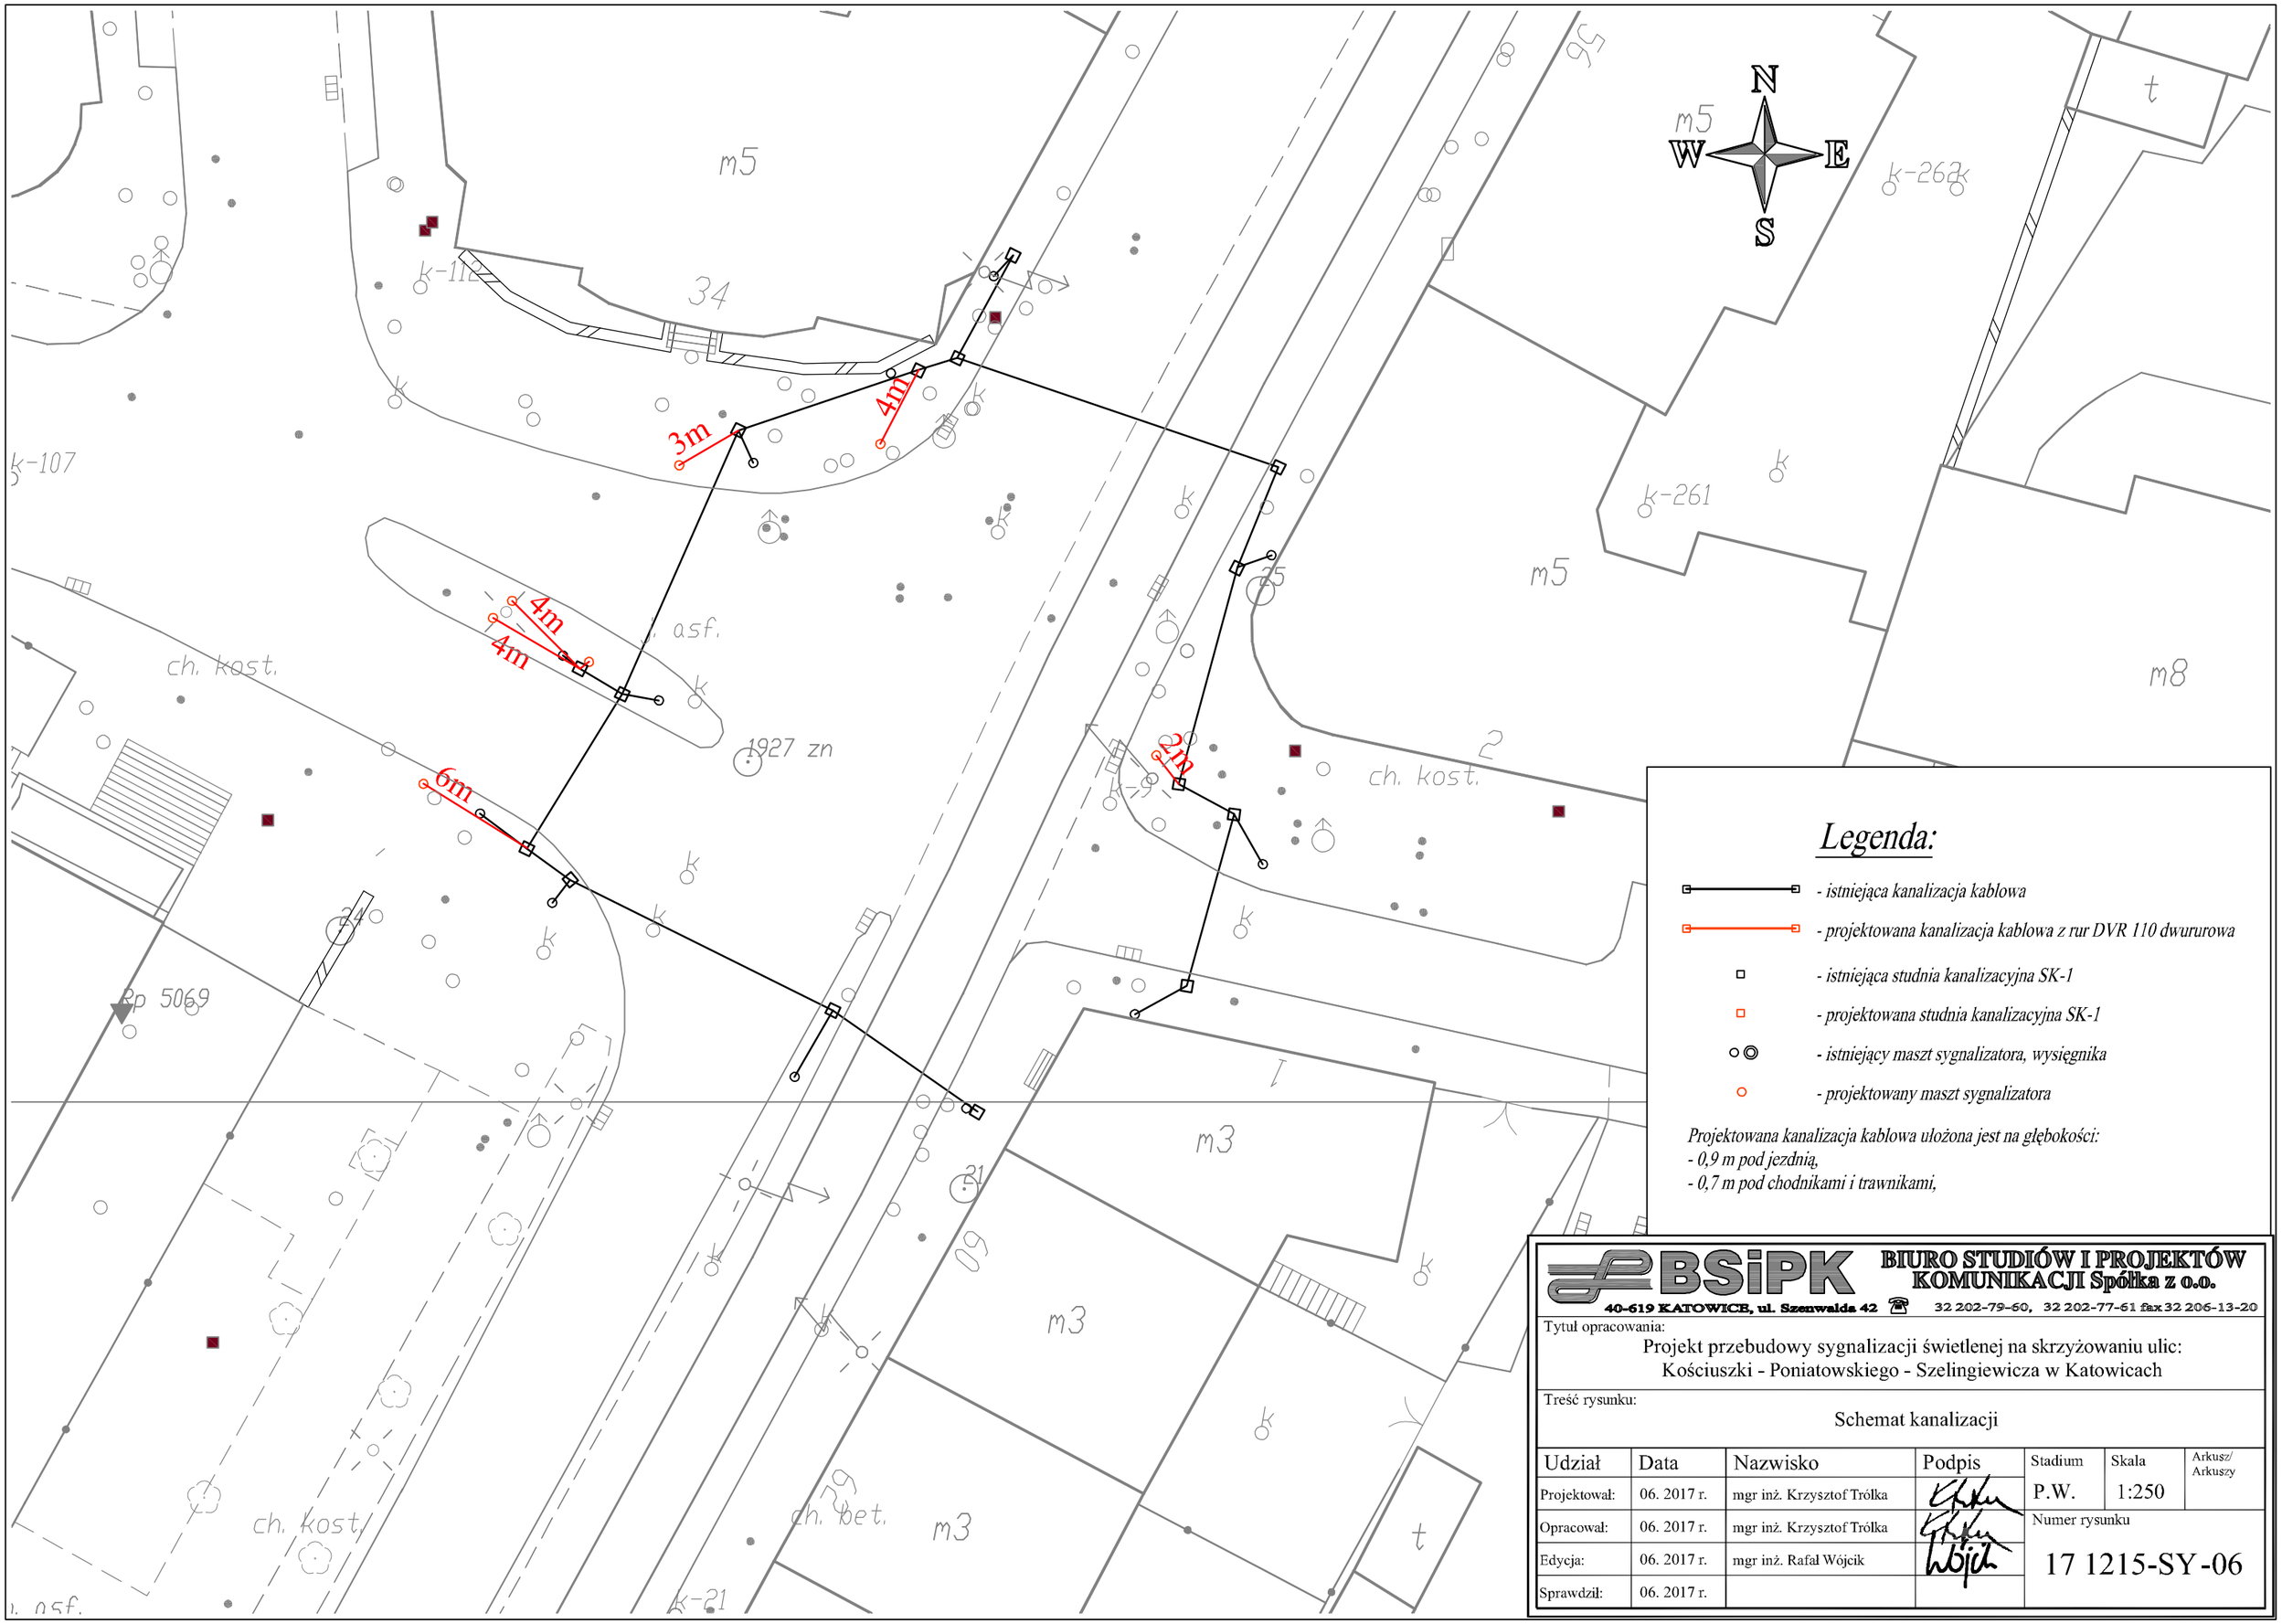

Legenda:

- istniejąca kanalizacja kablowa
- projektowana kanalizacja kablowa z rur DVR 110 dwururowa
- istniejąca studnia kanalizacyjna SK-1
- projektowana studnia kanalizacyjna SK-1
- istniejący maszt sygnalizatora, wysięgnika
- projektowany maszt sygnalizatora

Projektowana kanalizacja kablowa ułożona jest na głębokości:
- 0,9 m pod jezdnią,
- 0,7 m pod chodnikami i trawnikami,

BSiPK
BIURO STUDIÓW I PROJEKTÓW KOMUNIKACJI Spółka z o.o.
40-619 KATOWICE, ul. Szenwalda 42 ☎ 32 202-79-60, 32 202-77-61 fax 32 206-13-20

Tytuł opracowania:
Projekt przebudowy sygnalizacji świetlenej na skrzyżowaniu ulic:
Kościuszki - Poniatowskiego - Szelingiewicza w Katowicach

Treść rysunku:
Schemat kanalizacji

Udział	Data	Nazwisko	Podpis
Projektował:	06. 2017 r.	mgr inż. Krzysztof Trólka	
Opracował:	06. 2017 r.	mgr inż. Krzysztof Trólka	
Edycja:	06. 2017 r.	mgr inż. Rafał Wójcik	
Sprawdził:	06. 2017 r.		

Stadium	Skala	Arkusz/ Arkuszy
P.W.	1:250	

Numer rysunku
17 1215-SY-06