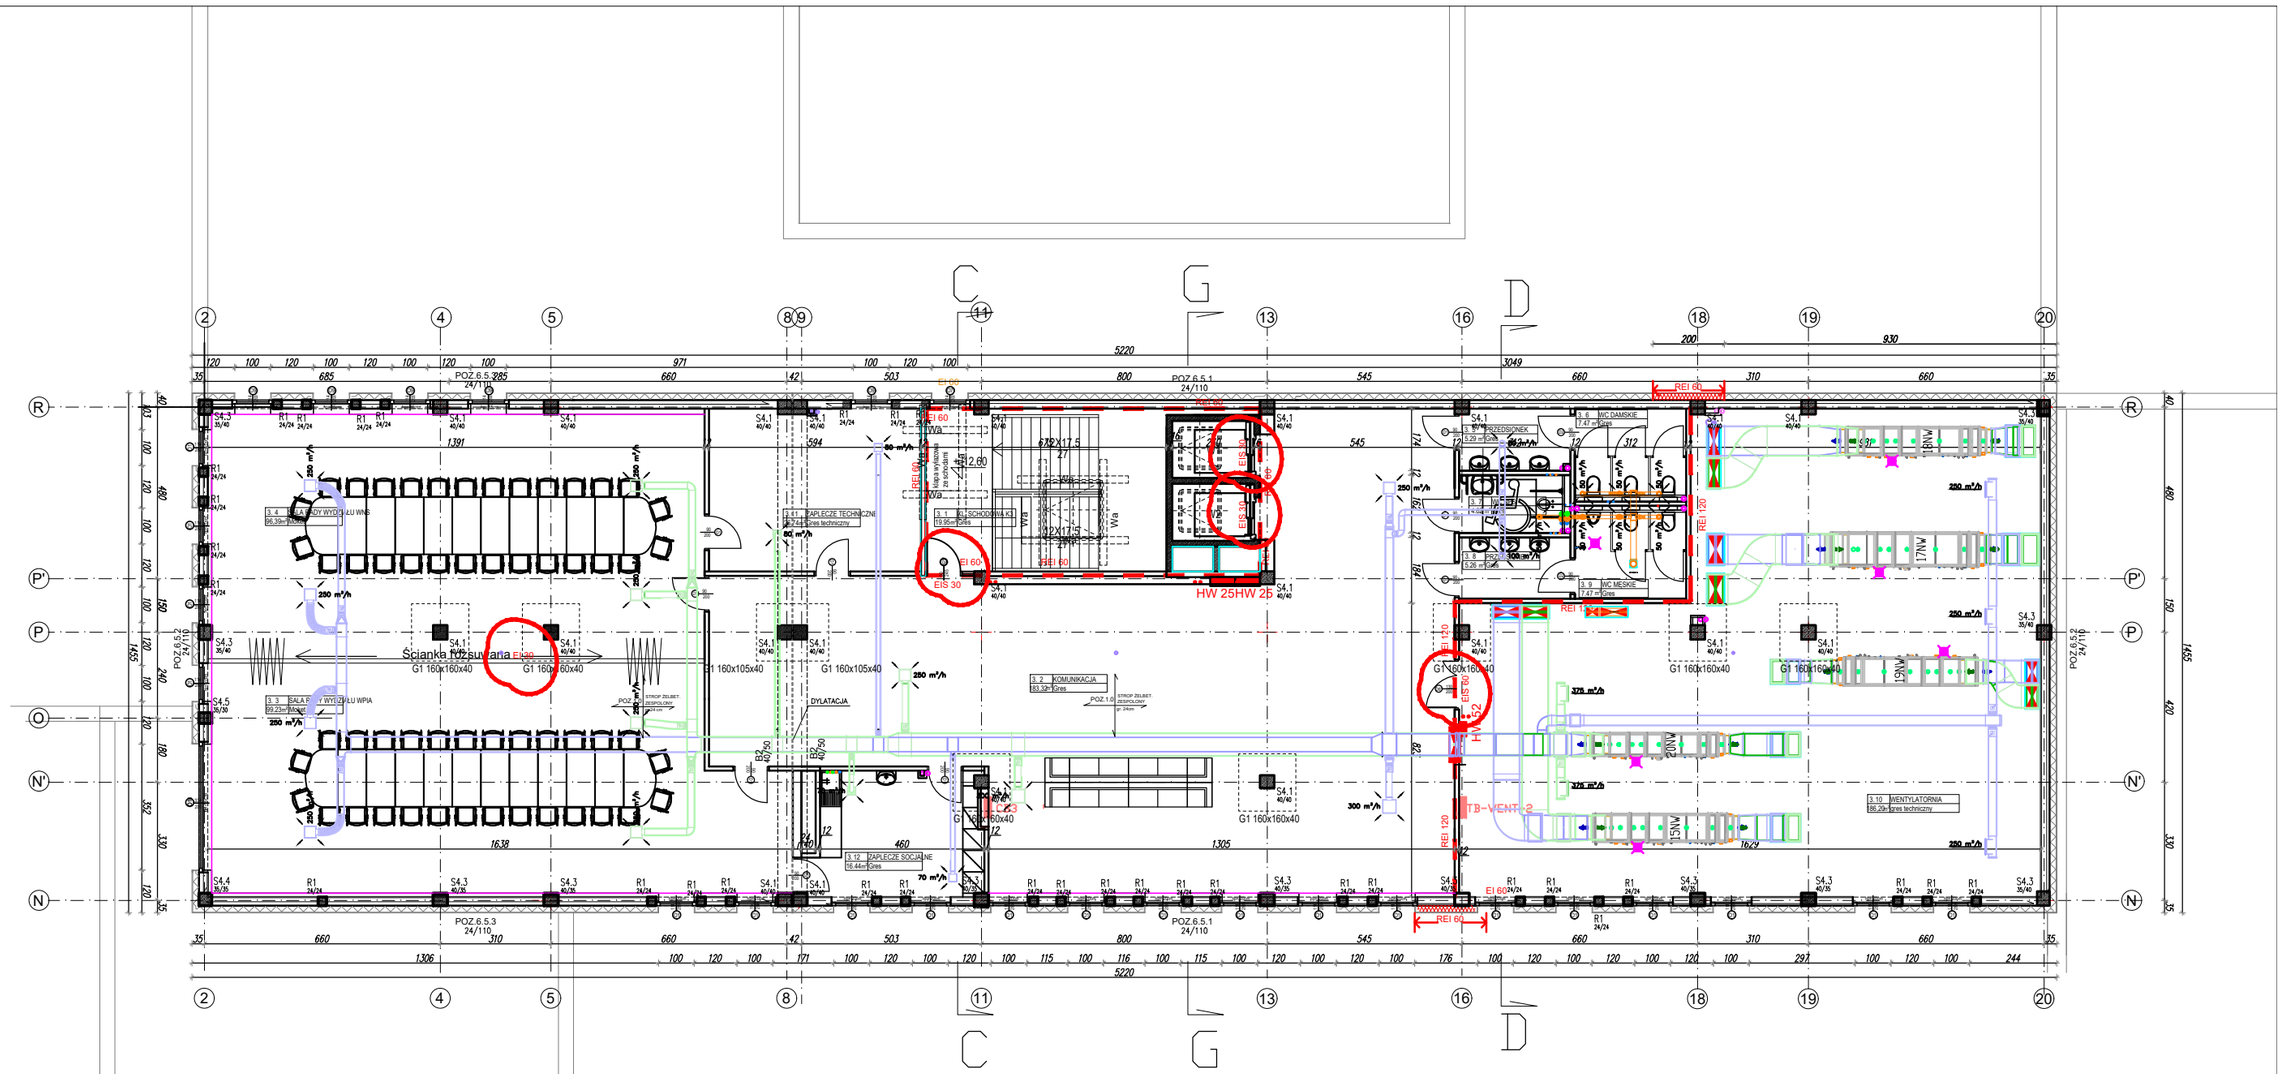

LEGENDA:

- wentylacja wyciągowa garaży
- wentylacja nawiewna ogólna
- wentylacja wywiewna ogólna
- wentylacja wyciągowa z WC
- klapa p.poż.
- klimakonwektory
- kratki i anemostaty nawiewne/wywiewne
- pion kanalizacji sanitarnej
- pion instalacji ppoż
- pion instalacji wodociągowej
- pion kanalizacji deszczowej
- HP33 Hydranty ppoż Ø25, Ø52 i Ø33
- zestaw hydroforowy
- BA EA zawory antyskażeniowe typu BA oraz EA

N

RZUT PIĘTRA III

SOSAK & SOSAK
biuro architektoniczne
ul. Zodiakalna 2, 10-712 Olsztyn
tel. (89) 5240240, tel./fax (89) 5240202
sosak@o2.home.pl | www.sosakarchitekci.pl

nazwa projektu:	„Budynek Wydziału Prawa i Administracji, Wydziału Nauk Społecznych oraz Studium Języków Obcych Uniwersytetu Warmińsko - Mazurskiego przy ul. Warszawskiej 98 w Olsztynie”
adres:	ul.Warszwska 98, 10-041 Olsztyn
zamawiający:	Uniwersytet Warmińsko-Mazurski w Olsztynie, ul.Oczapowskiego 2
branża:	ARCHITEKTURA — STADIUM: RYSUNKI ZAMIENNE
temat:	Rzut piętra III — skala 1:100
projekt wykonał:	**mgr inż. arch. STANISŁAW SOSAK** upr. bud. Nr 152/77/ OL CZŁONEK IZBY ARCHITEKTÓW WM-0024 **mgr inż. arch. ANNA DĄBROWSKA - SOSAK** upr. bud. Nr 141/87/ OL CZŁONEK IZBY ARCHITEKTÓW WM-0025
projekt opracował:	mgr inż. arch. Stanisław Zygmunt Sosak
projekt sprawdził:	mgr inż. arch. JERZY BOROWIK upr. bud. Nr 722/58 z art. 361 CZŁONEK IZBY ARCHITEKTÓW WM-0146
	5 — nr rysunku

PRAWA AUTORSKIE ZASTRZEŻONE

17.08.2018