


Istniejąca centrala sygnalizacji pożaru, którą należy rozbudować o dodatkowe pętle

Zasilanie z przed głównego  
wyłącznika prądu  
Kabel HDGs 3x2,5 PH90

Pętla  
10+  
(L10)



Pętla  
10-  
(P2)

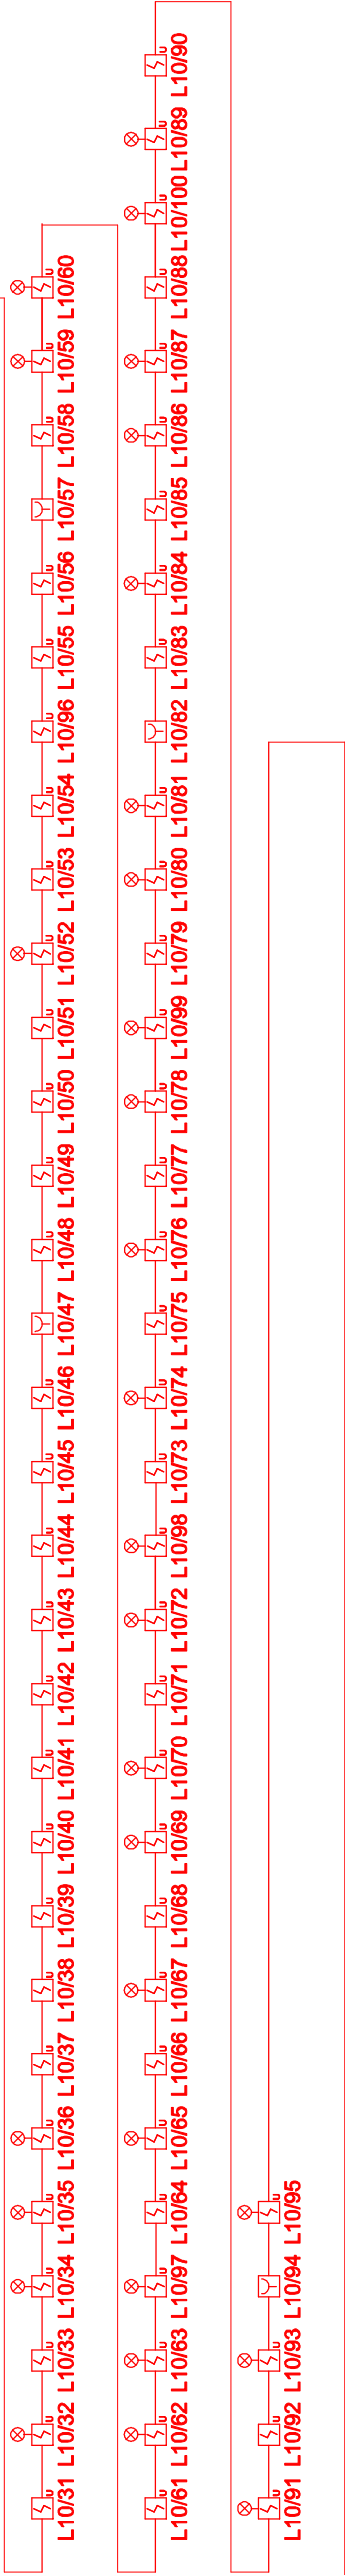

Pętla  
11+  
(L11)



Pętla  
11-  
(L11)



LEGENDA	
SYMBOL	OPIS TECHNICZNY
	Dualna optyczna czujka dymu
	Wskaźnik zadziałania czujki.
	Ręczny ostrzegacz pożarowy.
L1/37	Numer pętli / adres
	Element kontrolno sterujący 4 wyjścia, 4 wejścia
	Zasilacz do klap pożarowych 24V/5A/2x17Ah
	Zasilacz do systemów przeciwpożarowych 27,6V/3A/2x28Ah EN-54 3A28
	Adresowalny sygnalizator akustyczny, czerwony
	Przewód YnTKSYekw 1x2x1
	Przewód HTKSHekw PH 90 1x2x1

firma: <div>STANISŁAWSKI Jerzy Stanisławski Siedziba: ul. Półna 28, 63-760 Zduny, tel.:0.62.72.15.694, fax:0.62.72.15.795 pracownia: ul. Ciepła 15a/27, 50-524 Wrocław, tel./fax.: 0.71.78.28.794 NIP: 621-000-19-77, REGON: 250522319</div>	
projekt:	Przebudowa i remont Oddziału Dziecięcego mieszczącego się na piętrze III budynku "D" wraz z niezbędnymi modernizacjami służącymi nowym potrzebom oddziału w Samodzielnym Publicznym Zakładzie Opieki Zdrowotnej w Kępnie.
adres:	dz. nr 1909/1; AM-4; obręb 0001 Kępno; jednostka ewidencyjna 300803_4; ul.Szpitalna 7; Kępno; woj. wielkopolskie; powiat kępiński; gmina Kępno.
projektant: specjalność instalacyjna elektryczna	mgr inż. Wojciech Gąsiorek, upr. nr WKP/0392/PW/OE/12 uprawnienia budowlane do projektowania i kierowania robotami budowlanymi bez ograniczeń w specjalności instalacyjnej w zakresie sieci, instalacji i urządzeń elektrycznych i elektroenergetycznych  podpis:
asystent:	inż. Mateusz Cybulski
temat rysunku:	Schemat instalacji SSP
branża: teletechniczna	data: 28.02.2023
stadium: PW	rewizja: -
nr rys.: SSP-03	skala: -