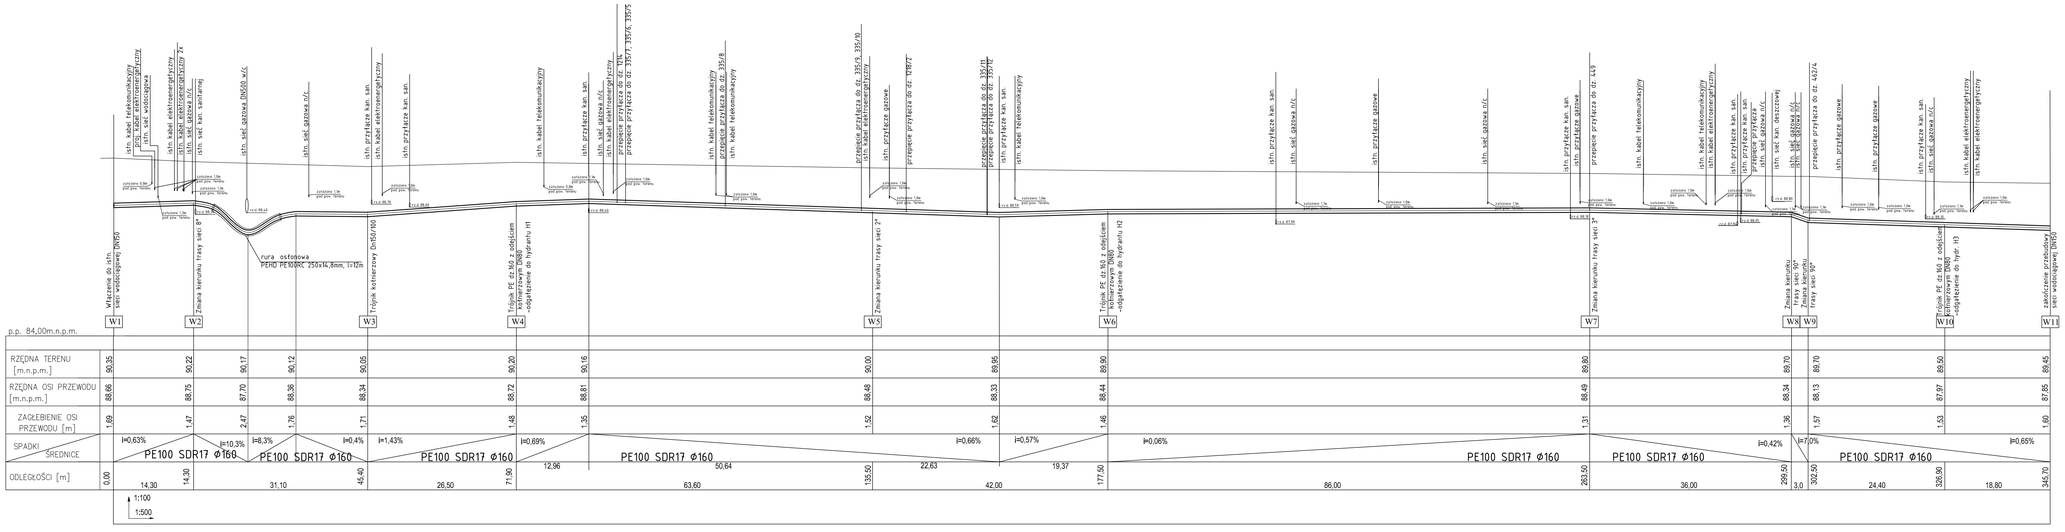

UWAGA:

1. Projektant nie bierze odpowiedzialności za niezgodność istniejących uzbrojeń (oraz rzędnych posadowienia lub ich brak) naniesionych na mapie sytuacyjno - wysokościowej względnie brak ich naniesienia i wynikające z tego ewentualne komplikacje i uszkodzenia.
2. Przed przystąpieniem do robót należy wykonać przekopy próbne w celu ustalenia faktycznych rzędnych posadowienia istniejącego uzbrojenia.

BIURO PROJEKTOWE FIRMA "KOWALEWSKI"
ul. Wojska Polskiego 26; 63-900 Rawicz.
tel./fax. 65 545 44 98; kom. 605 345 588; e-mail: kowprojt@o2.pl

temat opracowania: Uzbrojenie drogi - przebudowa sieci wodociągowej

rysunek: PROFIL SIECI

skala: 1:100 1:100/500

data: 08.2019

nr rys. 2 / nr stc. 19

adres obiektu: obr. Maskowo 392, 633/3

inwestor: Zakład Wodociągów i Kanalizacji w Rawiczu sp. z o.o. Folwark ul. Polwiejska 20; 63-900 Rawicz

		specjalność		nr uprawn.	
projektant:	mgr inż. Zygmunt Maniaczyk	instalacje sanitarne	1514/91/Lo		
sprawdzający:	inż. Franciszek Kozłowski	instalacje sanitarne	1009/87/Lo	podpis	
asystent:	Mateusz Jurkowski	instalacje sanitarne			