PRZEBUDOWA PRZEPUSTU Ø800 km 0+634,17

przekrój podłużny B-B

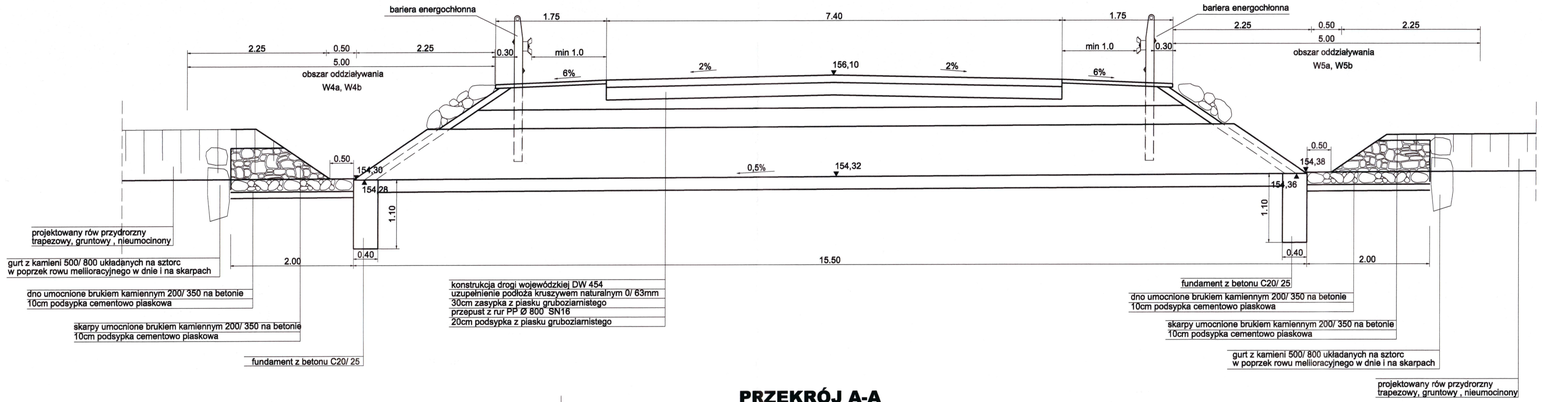

PRZEKRÓJ A-A

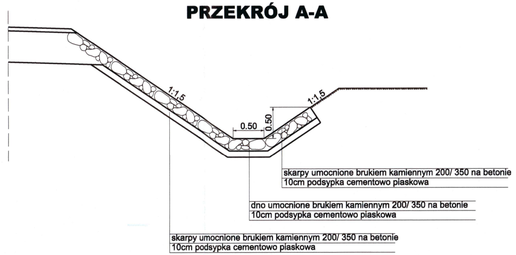

widok z góry umocnienia wlotu i wylotu przepustu

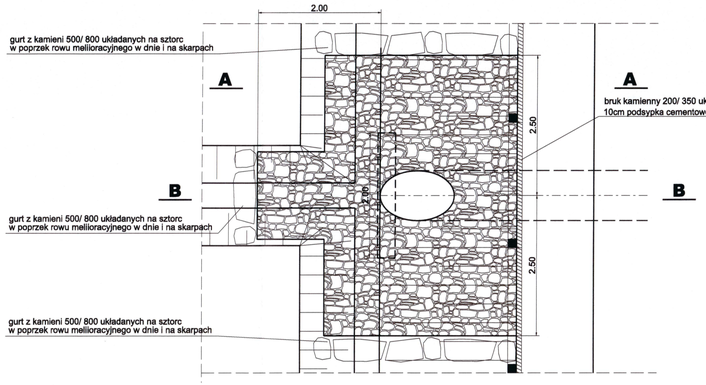

mgr inż. ANDRZEJ ZANIAT
do projektowania i kierowania
bez ograniczeń w specjalności
konstr. bud. mosty i drogi

temat: ROZBUDOWA DROGI WOJEWÓDZKIEJ NR 454 NA ODCINKU KRZYWA GÓRA-POKÓJ W KM 27+300-28+550		inwestor: Zarząd Dróg Wojewódzkich w Opolu ul. Oleska 127 45-231 Opole		
treść: PRZEPUST km 0+634,17		biuro projektowe: USŁUGI PROJEKTOWE "PRO-ZAT" mgr inż.Andrzej Zaniat		
projektował / sprawdził:	podpis:			
mgr inż. Andrzej Zaniat		stadium:	skala:	nr rys.
mgr inż. Grzegorz Glanowski		operat wodno-prawny	1:50	5.1

mgr inż. Grzegorz Glanowski
do projektowania i kierowania
robotami budowlanymi w specjalności
drogowej bez ograniczeń