



WYLOT W-4


WYLOT W-4a

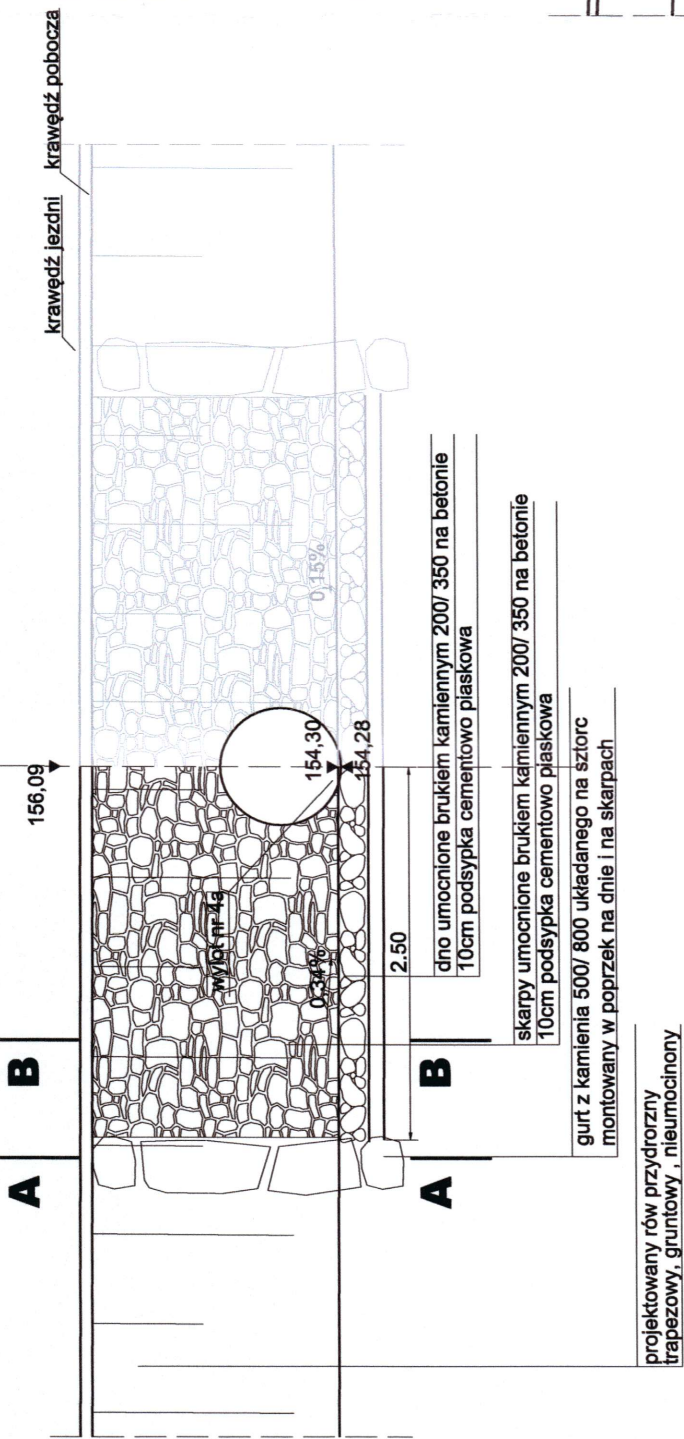


PRZEKRÓJ A-A

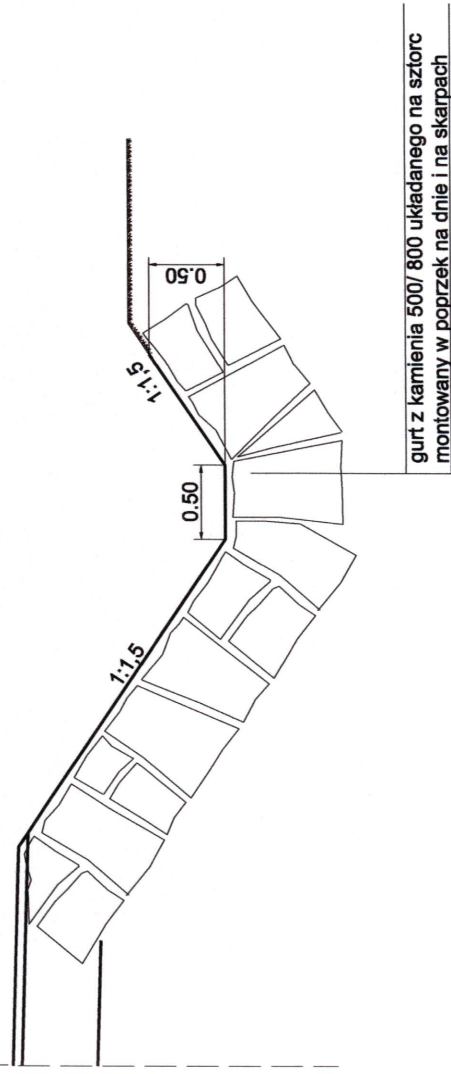


PRZEKRÓJ B-B

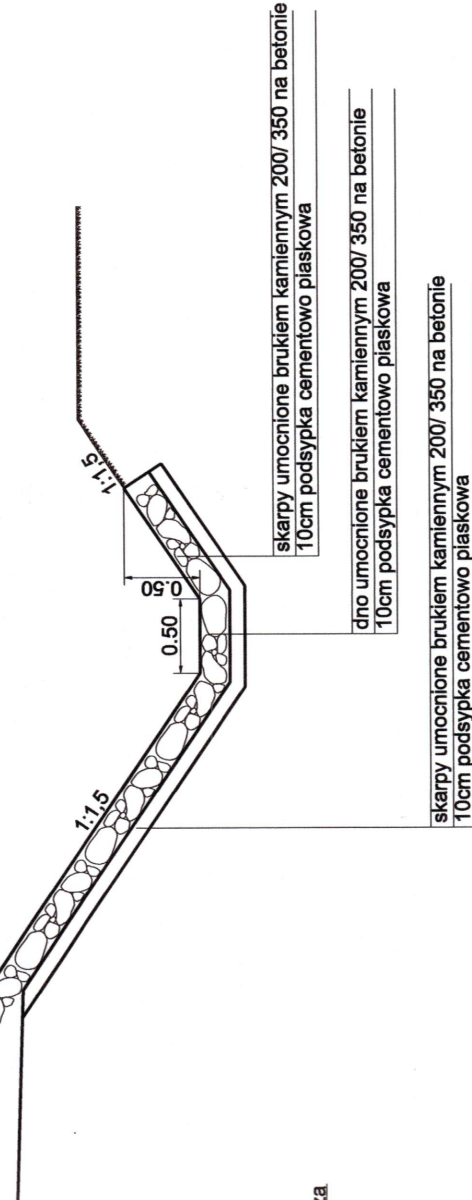

WYLOT W-4b

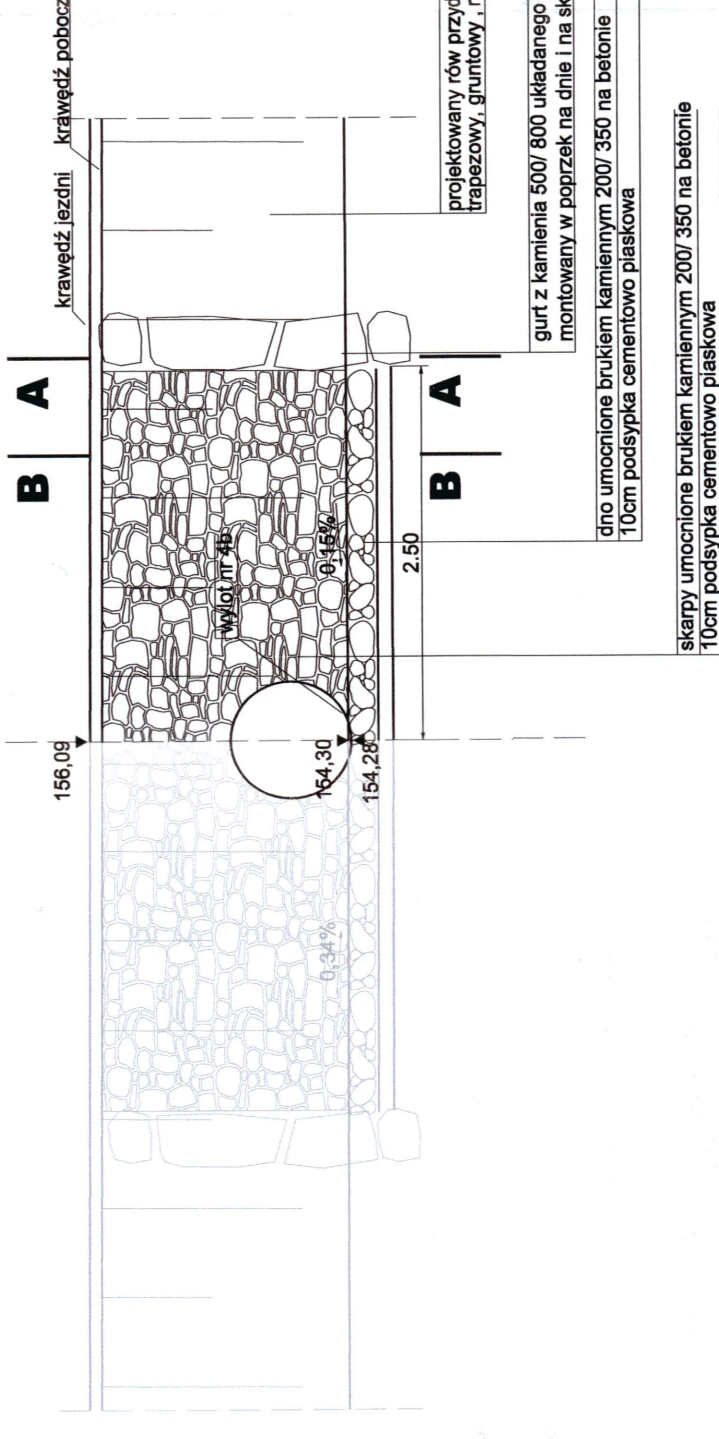


PRZEKRÓJ D-D

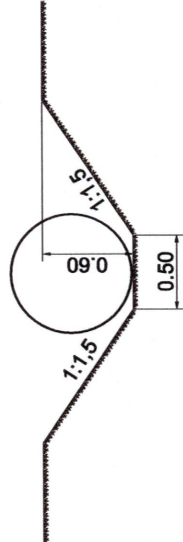


WYLOT W-5


WYLOT W-5a

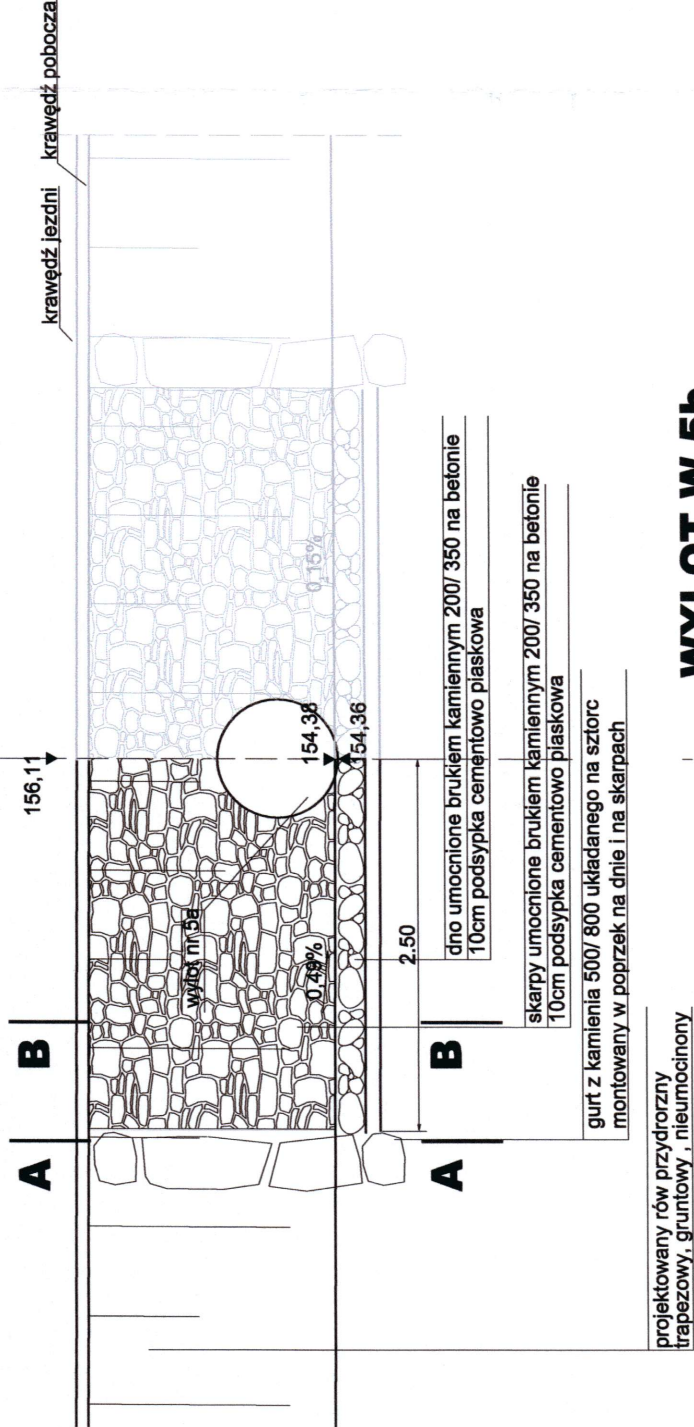


WYLOT W-5b

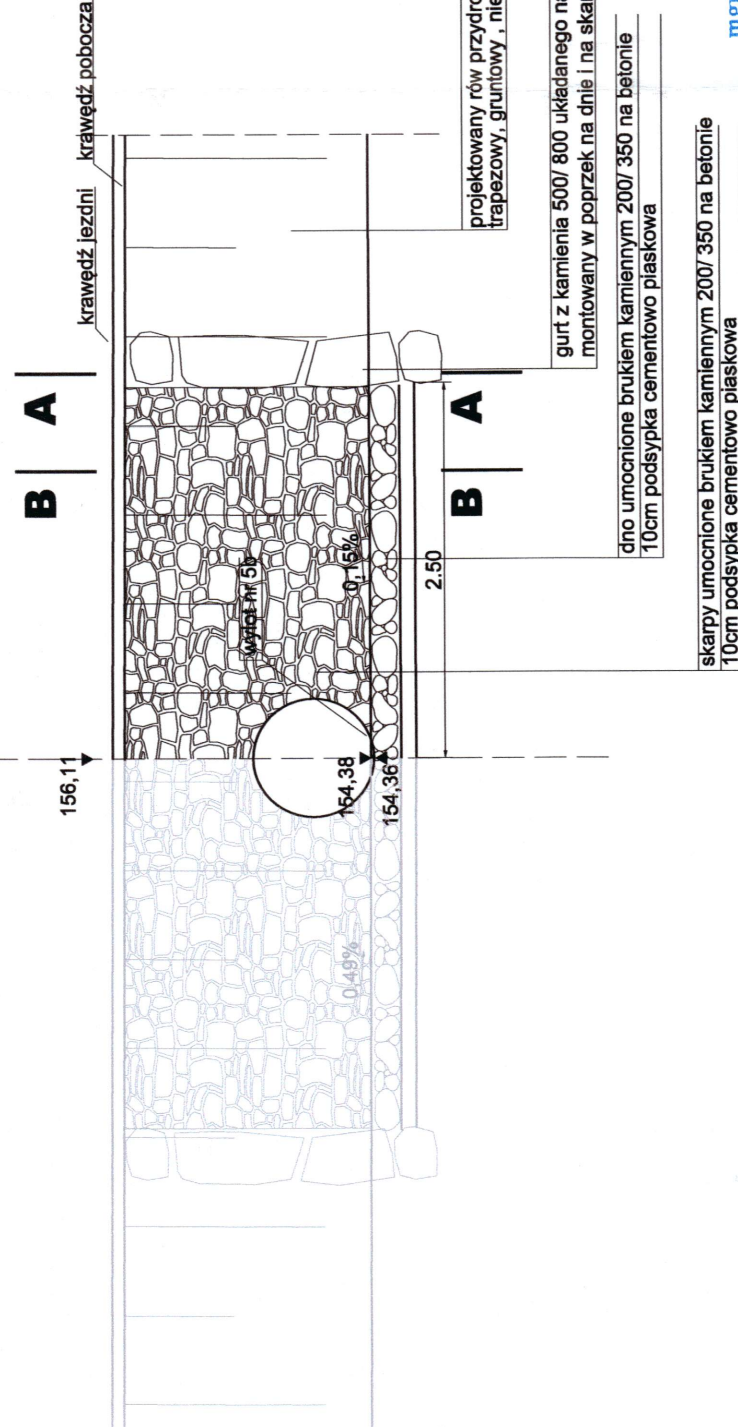

PRZEKRÓJ A-A

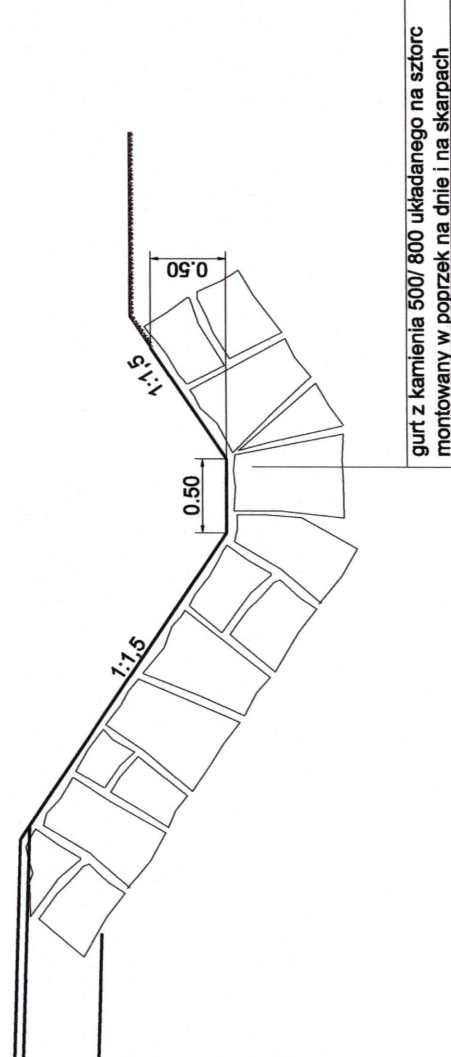

PRZEKRÓJ B-B

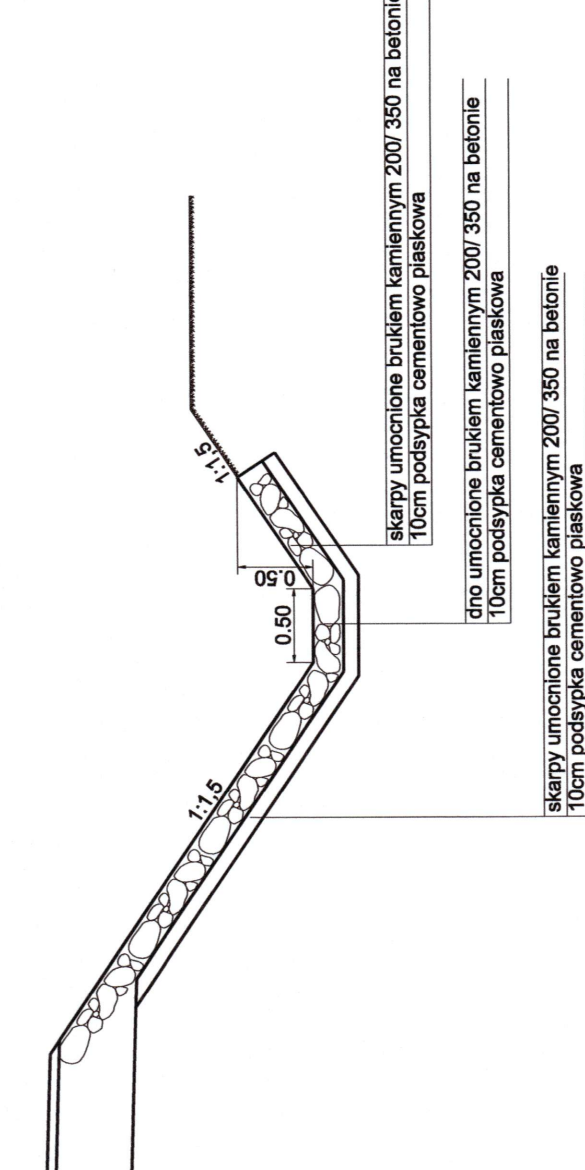

temat:	inwestor:	biuro projektowe:
ROZBUDOWA DRÓG WOJEWÓDZKIEJ NR 454 NA ODCINKU KRZYWA GÓRA-POKOJ W KM 27+300-28+350 ul. Oleśka 127 45-231 Opole	Zarząd Dróg Wojewódzkich w Opolu	USŁUGI PROJEKTOWE "PRO-ZAT" mgr inż. Andrzej Zaniat
treść:	projektował / sprawdził:	opracował:
WYLOT W-4 I W-5	mgr inż. Andrzej Zaniat	mgr inż. Grzegorz Głanowski
podpis:	mgr inż. Andrzej Zaniat	mgr inż. Grzegorz Głanowski
skala:	1:50	1:50
nr rys.	4.4	4.4

mgr inż. Grzegorz Głanowski

do projektowania i kierowania
robotami budowlanymi w specjalności
drogowej bez ograniczeń