




WYLOT W-3

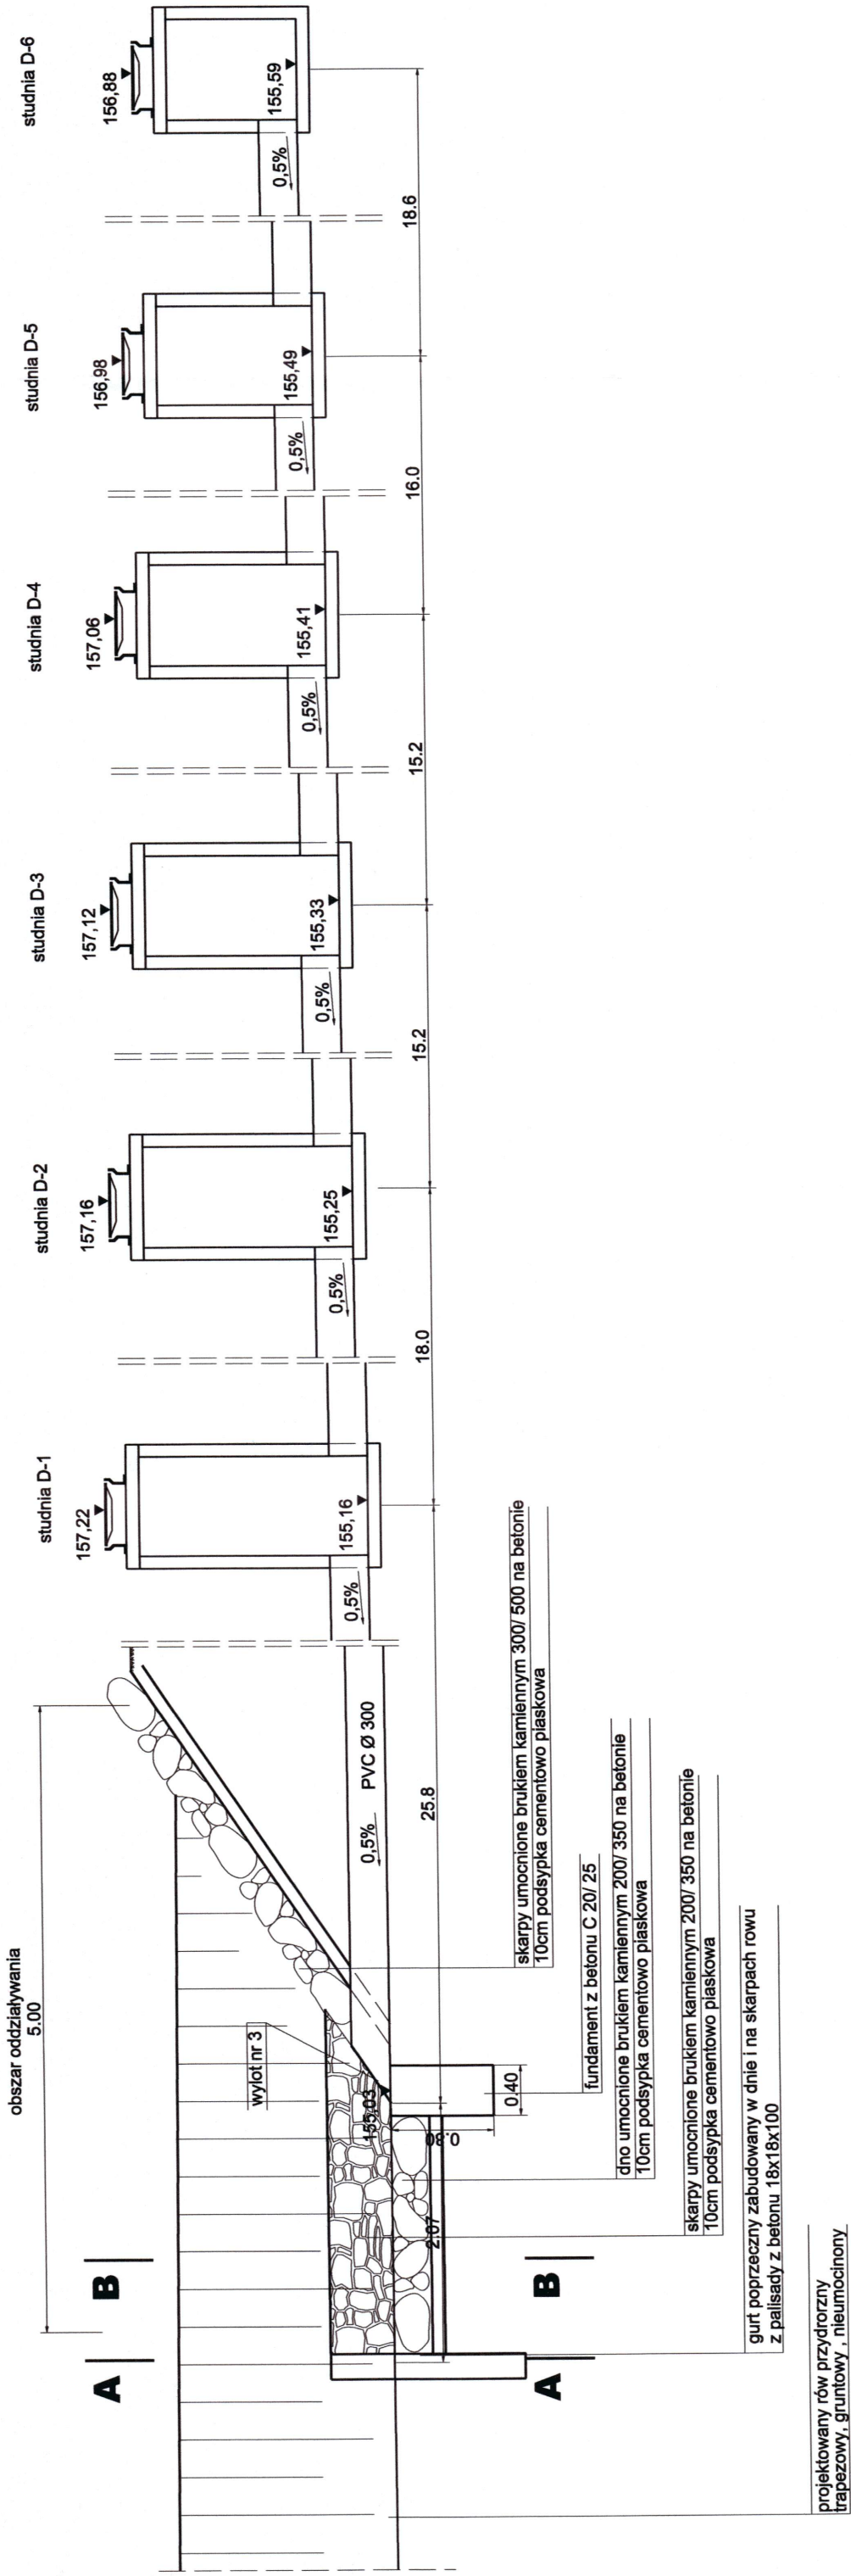

PRZEKRÓJ A-A

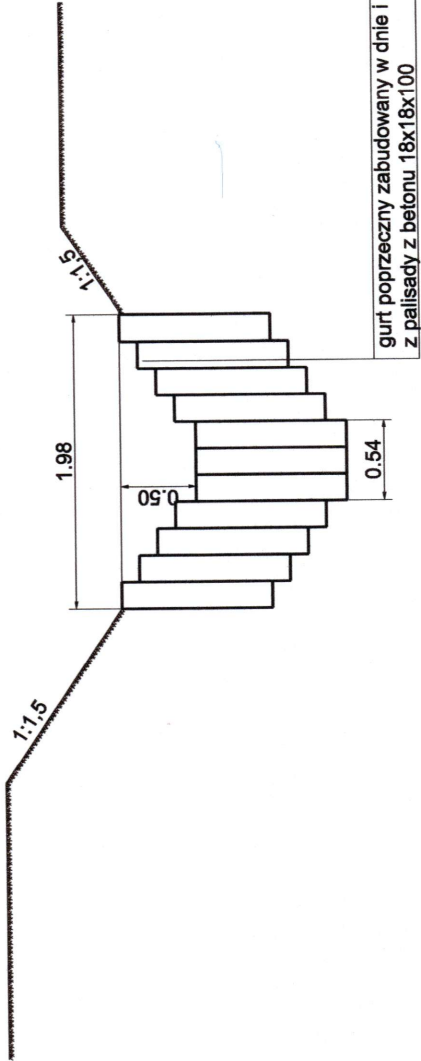

PRZEKRÓJ B-B

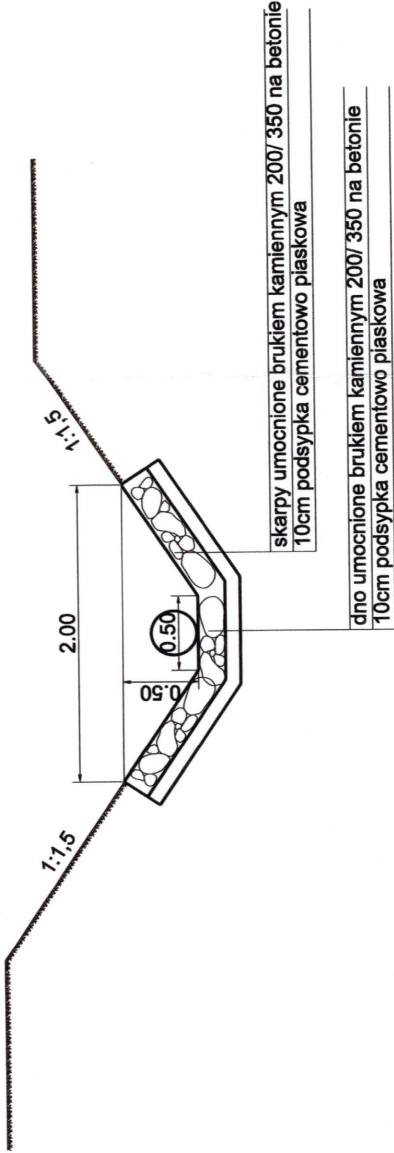

mgr inż. ANDRZEJ ZANIAT

mgr inż. Grzegorz Głanowski

do projektowania i kierowania
robotami budowlanymi w specjalności
drogowej bez ograniczeń

do projektowania i kierowania
robotami budowlanymi w specjalności
konstr. bud. mosty i drogi

temat: ROZBUDOWA DROGI WOJEWÓDZKIEJ NR 454 NA ODCINKU KRZYWA GÓRA-POKÓI W KM 27+300-28+550	inwestor: Zarząd Dróg Wojewódzkich w Opolu ul. Oleska 127 45-231 Opole
treść: WYLOT W-3	biuro projektowe: USŁUGI PROJEKTOWE "PRO-ZAT" mgr inż. Andrzej Zaniat
projektował / sprawdził: mgr inż. Andrzej Zaniat	podpis:
mgr inż. Grzegorz Głanowski	stadium: skala: nr rys.
	oprac. wzrost-prawny 1:50 4.3