ZBIORNIK CHŁONNY - W-2

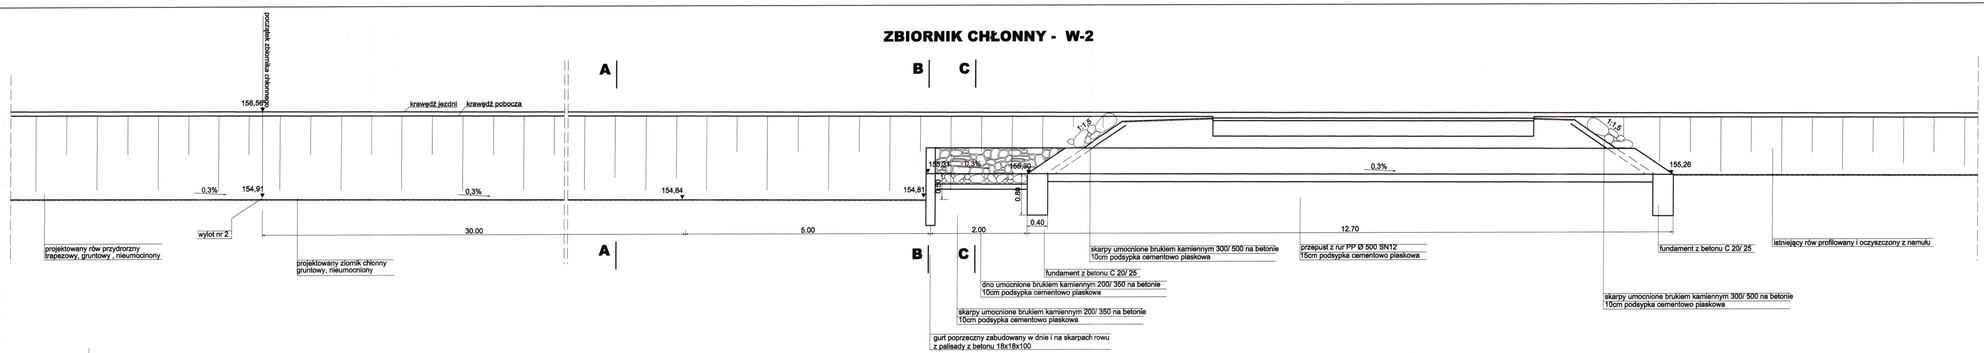

PRZEKRÓJ A-A

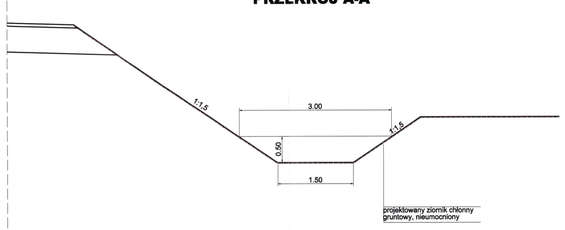

PRZEKRÓJ B-B

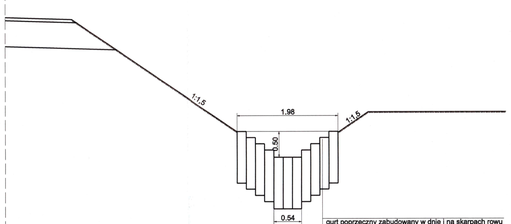

PRZEKRÓJ C-C

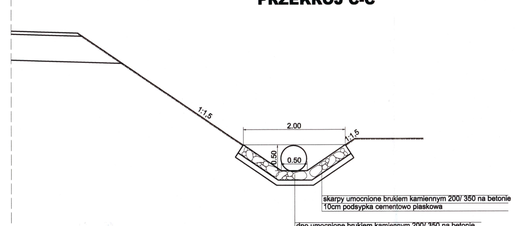

mgr inż. Grzegorz Glanowski
do projektowania i kierowania robotami budowlanymi w specjalności drogowej bez ograniczeń

mgr inż. ANDRZEJ ZANIAT
do projektowania i kierowania bez ograniczeń w specjalności konstr. bud. mosty i drogi

temat: ROZBUDOWA DROGI WOJEWÓDZKIEJ NR 454 NA ODCINKU KRZYWA GÓRA-POKÓJ W KM 27+300-28+550		inwestor: Zarząd Dróg Wojewódzkich w Opolu ul. Oleska 127 45-231 Opole	
treść: ZBIORNIK CHŁONNY - W-2		biuro projektowe: USŁUGI PROJEKTOWE "PRO-ZAT" mgr inż.Andrzej Zaniat	
projektował / sprawdził:	podpis:		
mgr inż. Andrzej Zaniat		stadium:	skala: / nr rys.
mgr inż. Grzegorz Glanowski		operat wodno-prawny	1:50 / 4.2