KORZENIOWSKIEGO 7
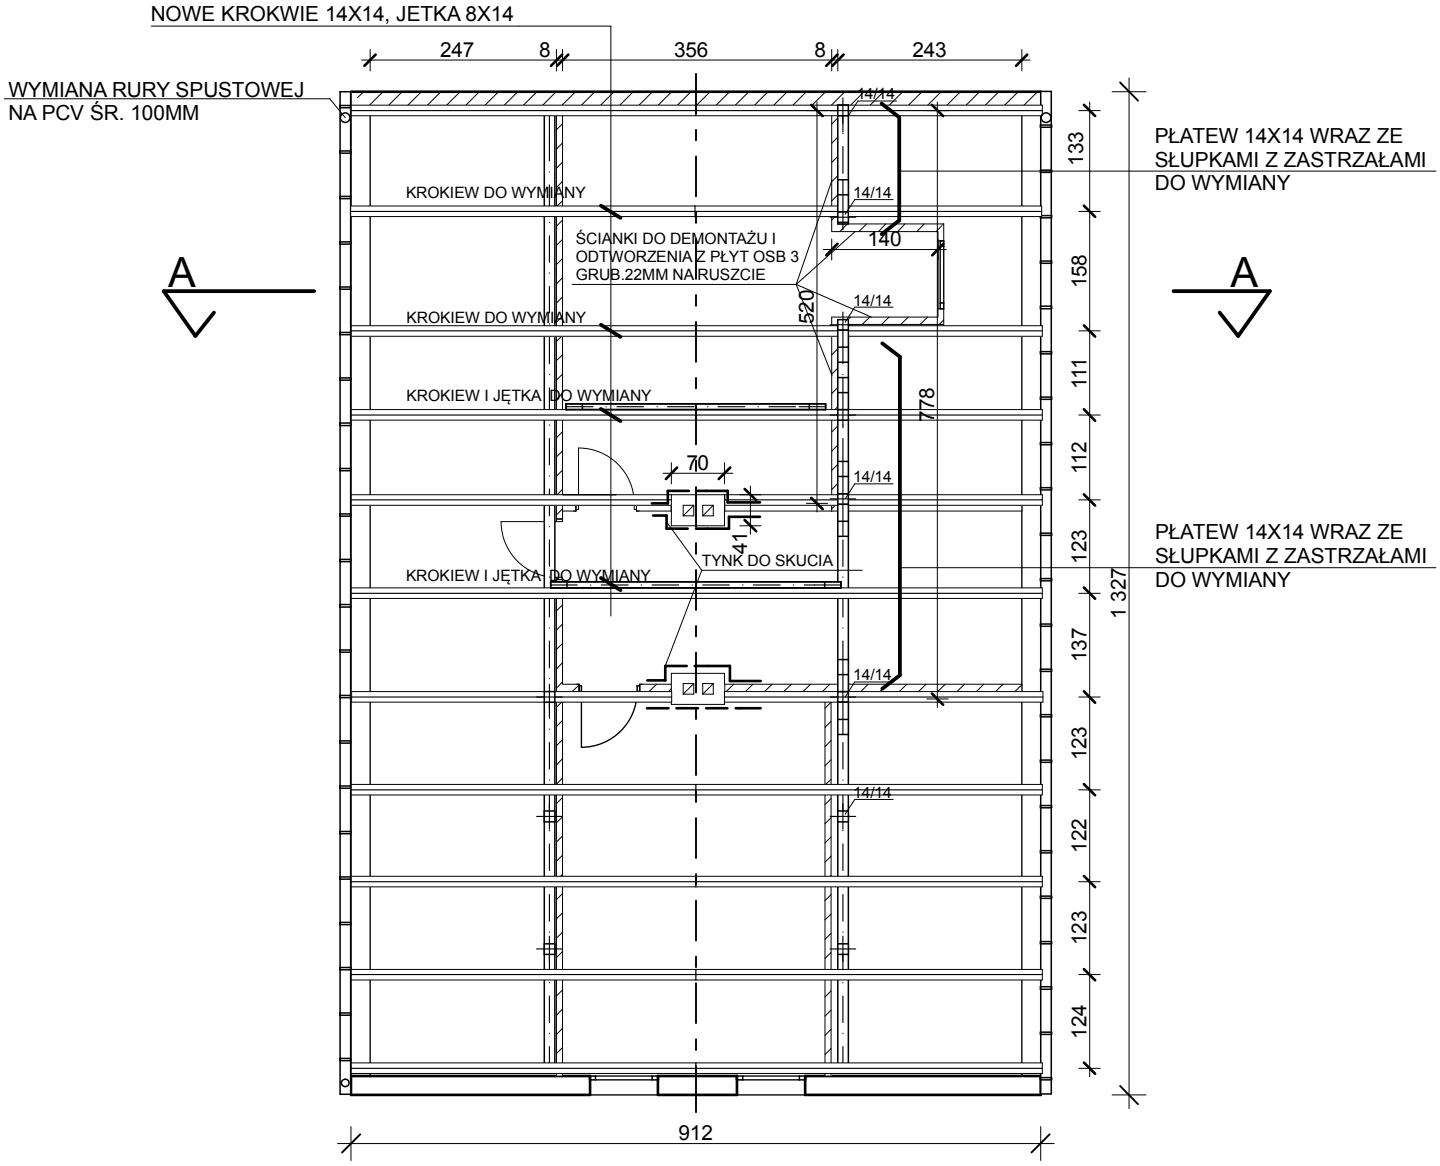
RZUT PODDASZA 1:100