



ELEWACJA POŁUDNIOWA

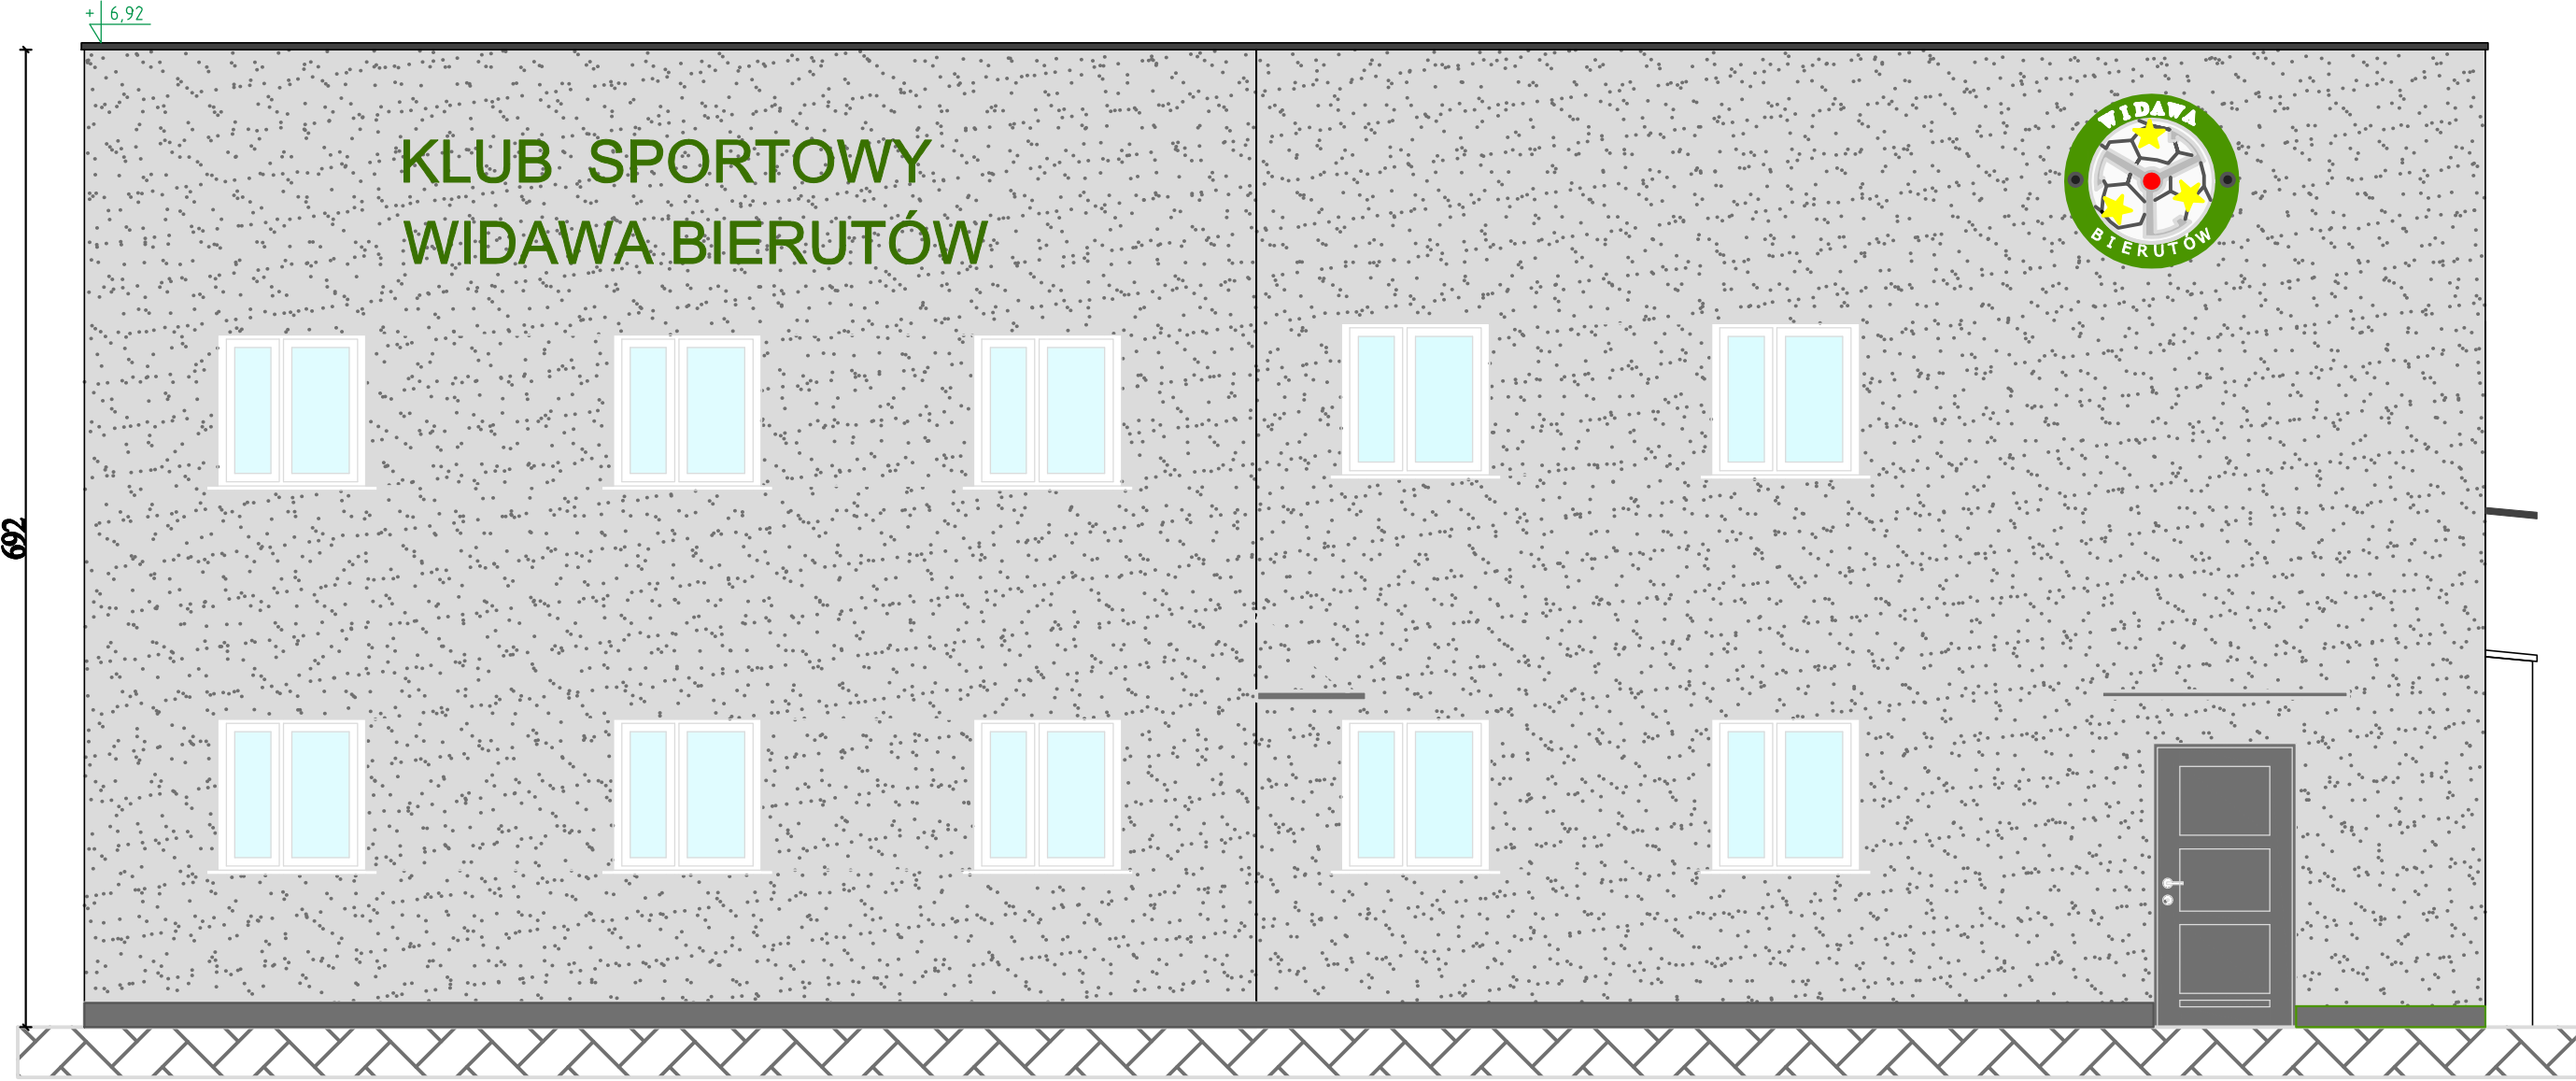

ELEWACJA WSCHODNIA

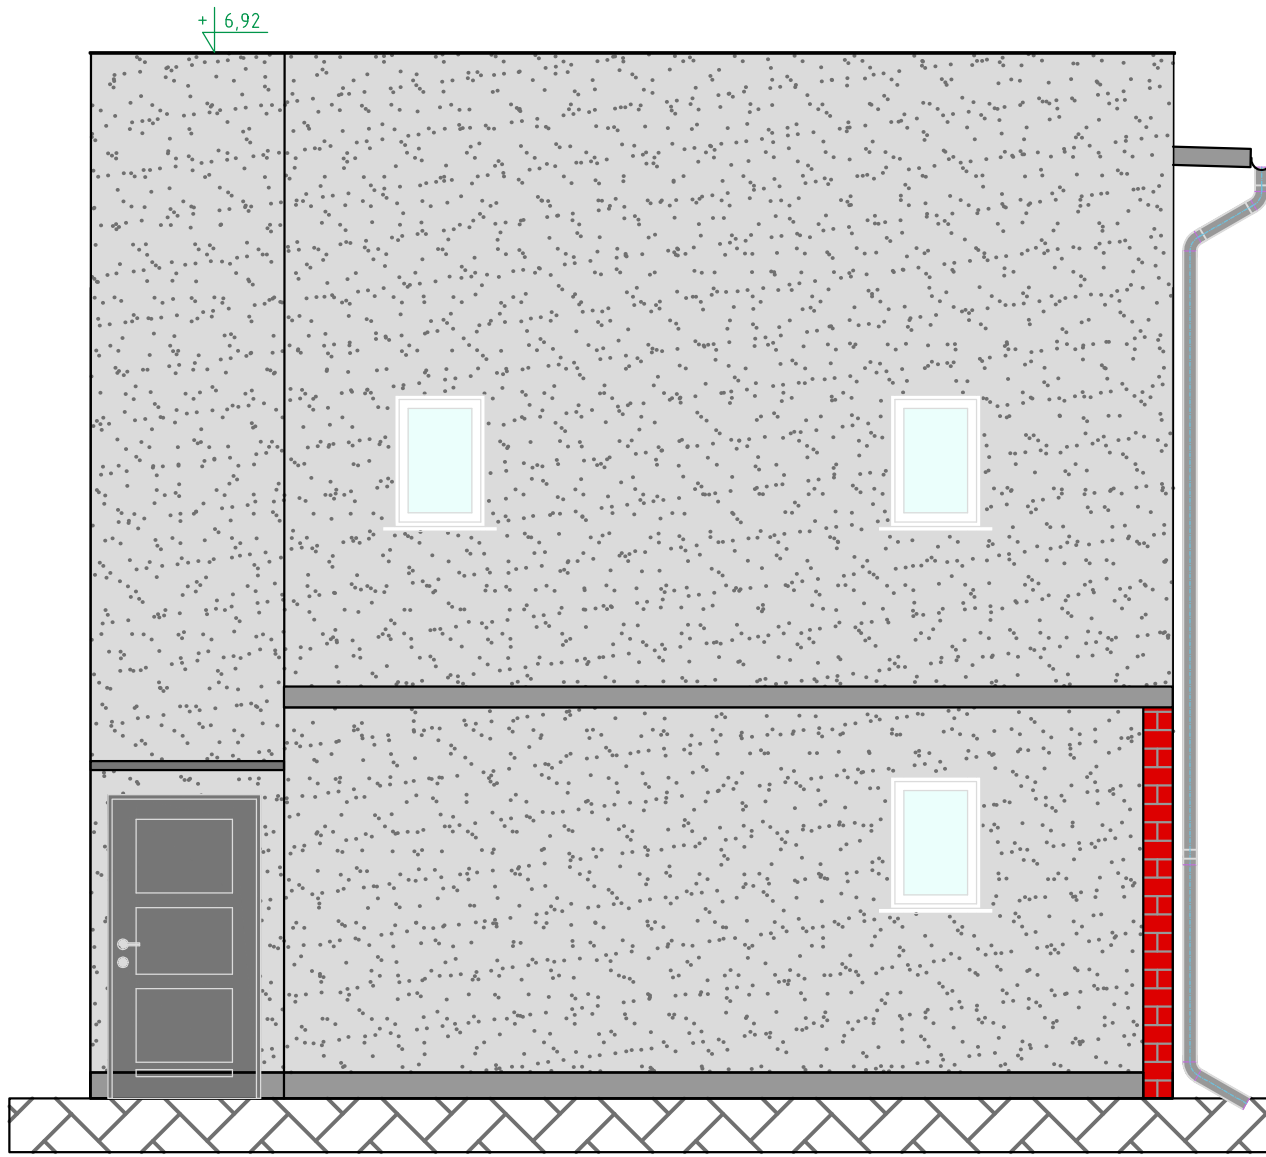

ELEWACJA PÓŁNOCNA



ELEWACJA ZACHODNIA

- Zakres prac elewacyjnych i dachowych:
1. Umycie elewacji
  2. Odbicie elemntów luźnych, spękanych.
  3. Miejscowa naprawa tynku
  4. Zagrunutowanie ścian i attyk
  5. Demontaż rur spustowych
  6. Demontaż rynien dachów płaskich wraz z obróbkami
  7. Montaż izolacji cieplnej  
gr 15cm/styropiana EPS 045 FASADA  $\lambda = 0,035$  W/mK
  8. Wykonanie wyprawy cienkowarstwowej- klej + siatka
  9. Warstwa klejowa wyrównująca
  10. Zagrunutowanie ścian gruntem podkładowym
  11. Ułożenie tynku struktururalnego silikatowego gr 2mm
  12. Montaż rur, rynien stalowo ocynkowanych i nowych opierzeń
  13. Wykonaie izolacji cieplnej na dachu styropian EPS 200 gr 20cm  $\lambda = 0,035$  W/mK
  14. Ułożenie pokrycia dachowego z membrany PCV w kolorze jasno szarym do podłoża
  15. Wykonanie obróbek z blachy stalowej - ocynkowanej i malowanej proszkowo ral 7021

- Zakres prac izolacyjnych:
1. Rozebranie opaski wokół budynku oraz kostki
  2. Odkopanie ścian fundamentowych
  3. Umycie muru fundamentowego
  4. Zagrunutowanie ścian
  5. Wykonanie izolacji murów
  6. Przyklejenie izolacji cieplnej styropian Hydro gr 10cm
  7. Montaż foli kubełkowej
  8. Odtworzenie warstw
  9. Wykonanie opaski z kruszywa

MAFRA DESIGN Studio Projektowe Anna Będańska		ul. Bolesława Prusa 96/5 50-316 Wrocław NIP 897 115 72 86	www.opti-home.pl biuro@opti-home.pl tel. 604-119-881
ELEWACJE			
NAZWA:	REMONT DACHU WRAZ Z OCIEPLENIEM BUDYNKU ORAZ BUDOWA WIATY REKREACYJNEJ I OGRÓDZENIA BUDYNKU DOMU SPORTOWCA ZLOKALIZOWANEGO PRZY UL. NAMYSŁOWSKIEJ 11 W BIERUTOWIE		
ADRES	BIERUTÓW UL. NAMYSŁOWSKA 11 dz. nr 49/2 OBRĘB BIERUTÓW		
INWESTYCJA:	GMINA BIERUTÓW 56-420 BIERUTÓW		
INWESTOR:	GMINA BIERUTÓW STANISŁAWA MONIUSZKI 12, 56-420 BIERUTÓW		
Architektura:	Projektował: mgr inż. arch. Anna Będańska	Nr uprawnień: 5/01/DUW	20-06-2022
Architektura:	Sprawdził: mgr inż. arch Małgorzata Czaban	Nr uprawnień: W/31/2010	20-06-2022
Konstrukcja:	Projektował: mgr inż. Bogusław Szczepaniak	Nr uprawnień: DOŚ0255/PBKs/17	20-06-2022
Konstrukcja:	Sprawdził: mgr inż. Jarosław Szczepaniak	Nr uprawnień: DOŚ0274/PBKs/19	20-06-2022
NR RYS. A-01	SKALA 1:100		STADIUM: PB