

ot-1
120.56

ot-2
120.52


ot-3
120.63

ot-4
120.91

m n.p.m.

m n.p.m.

Skala
1: $\frac{350}{50}$

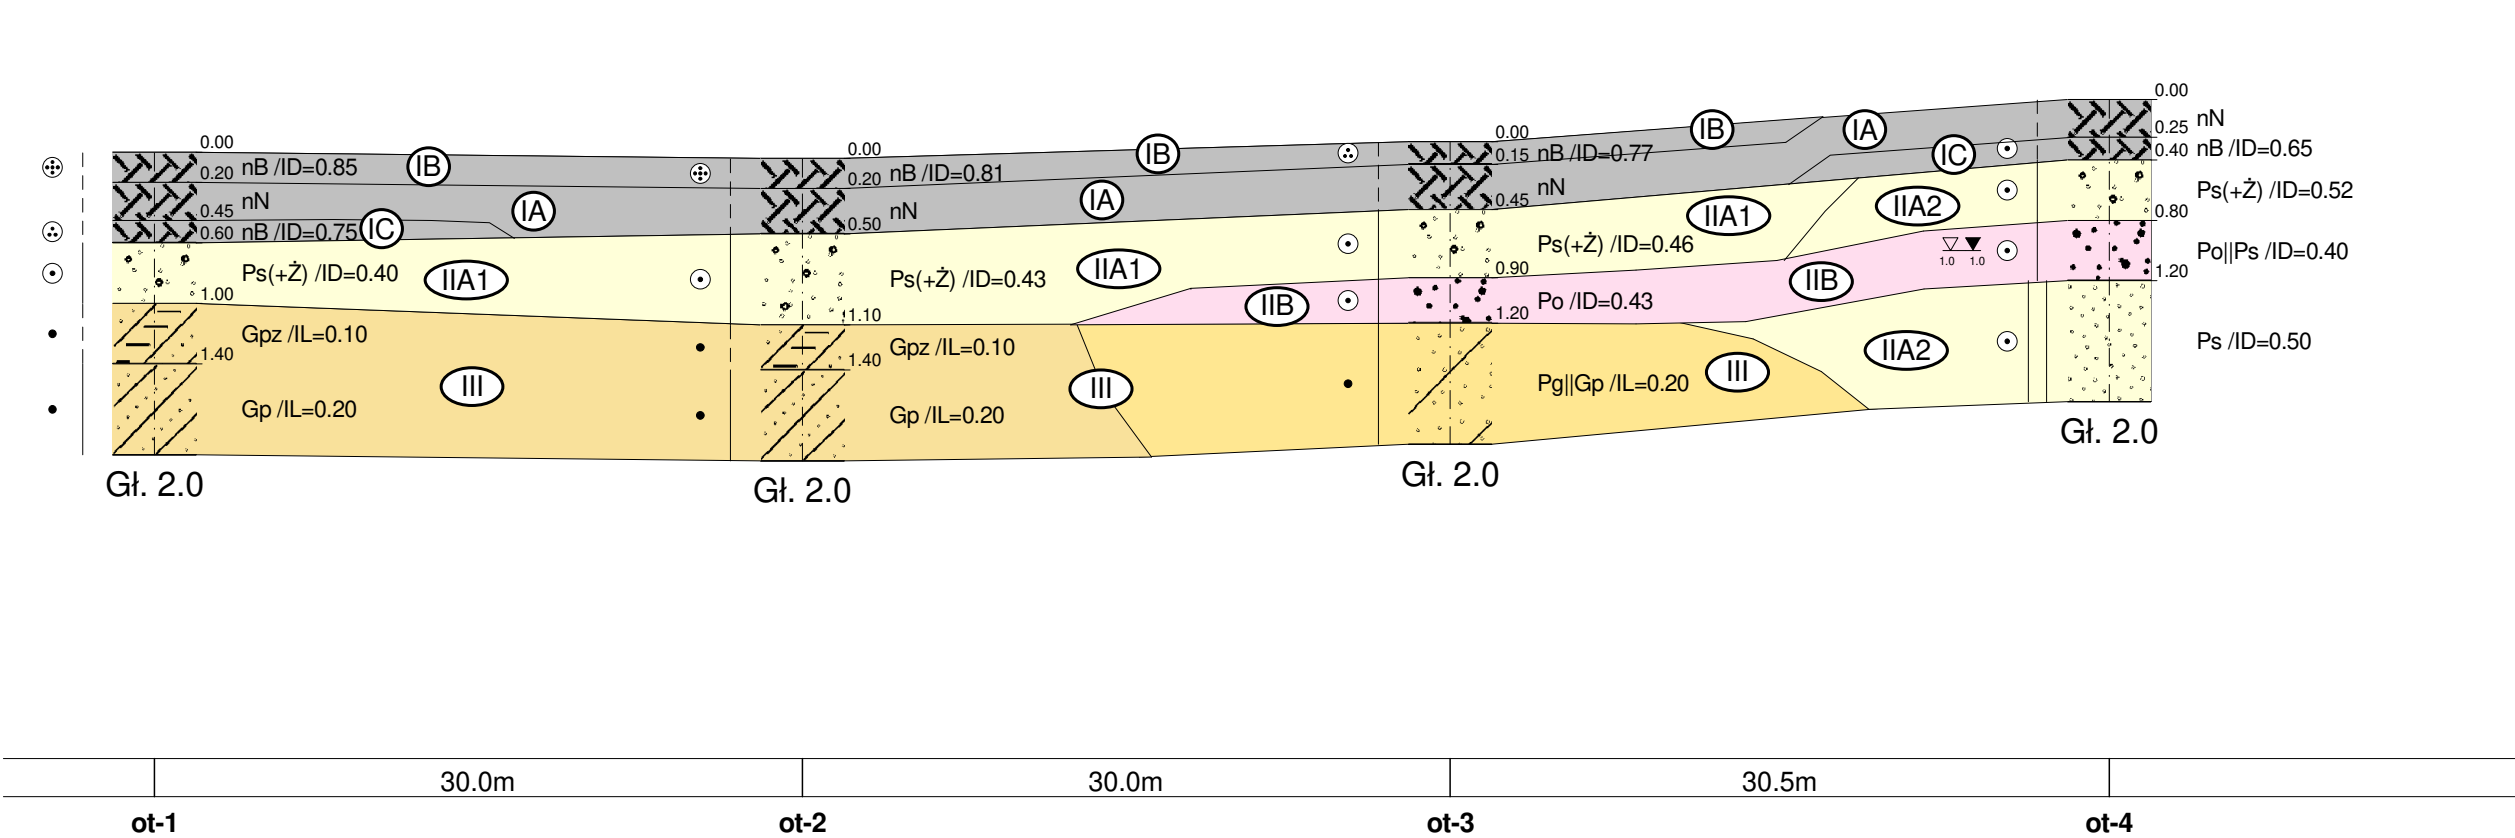

- nasyp niekontrolowany
- nasyp budowlany
- glina piaszczysta
- glina piaszczysta zwięzła
- pospółka
- piasek średni
- Piasek średni + żwir
- piasek gliniasty

| CENTRUM BADAŃ GEOLOGICZNO - INŻYNIERSKICH | | | | Zał.nr 5 | |
|--|---------|---------------|--------|--|------------------------------|
| | | | | Opinia geotechniczna określająca warunki gruntowo-wodne dla projektowanej przebudowy drogi gminnej na działce nr 1/1 w miejscowości Czerniec | |
| | Data | Nazwisko | Podpis | | |
| Opracował | 10.2023 | P. Jęsiek | | | |
| Weryfikował | 10.2023 | W. Szablewski | | | |
| | | | | Przekrój geotechniczny I - I | Skala 1: $\frac{350}{50}$ |