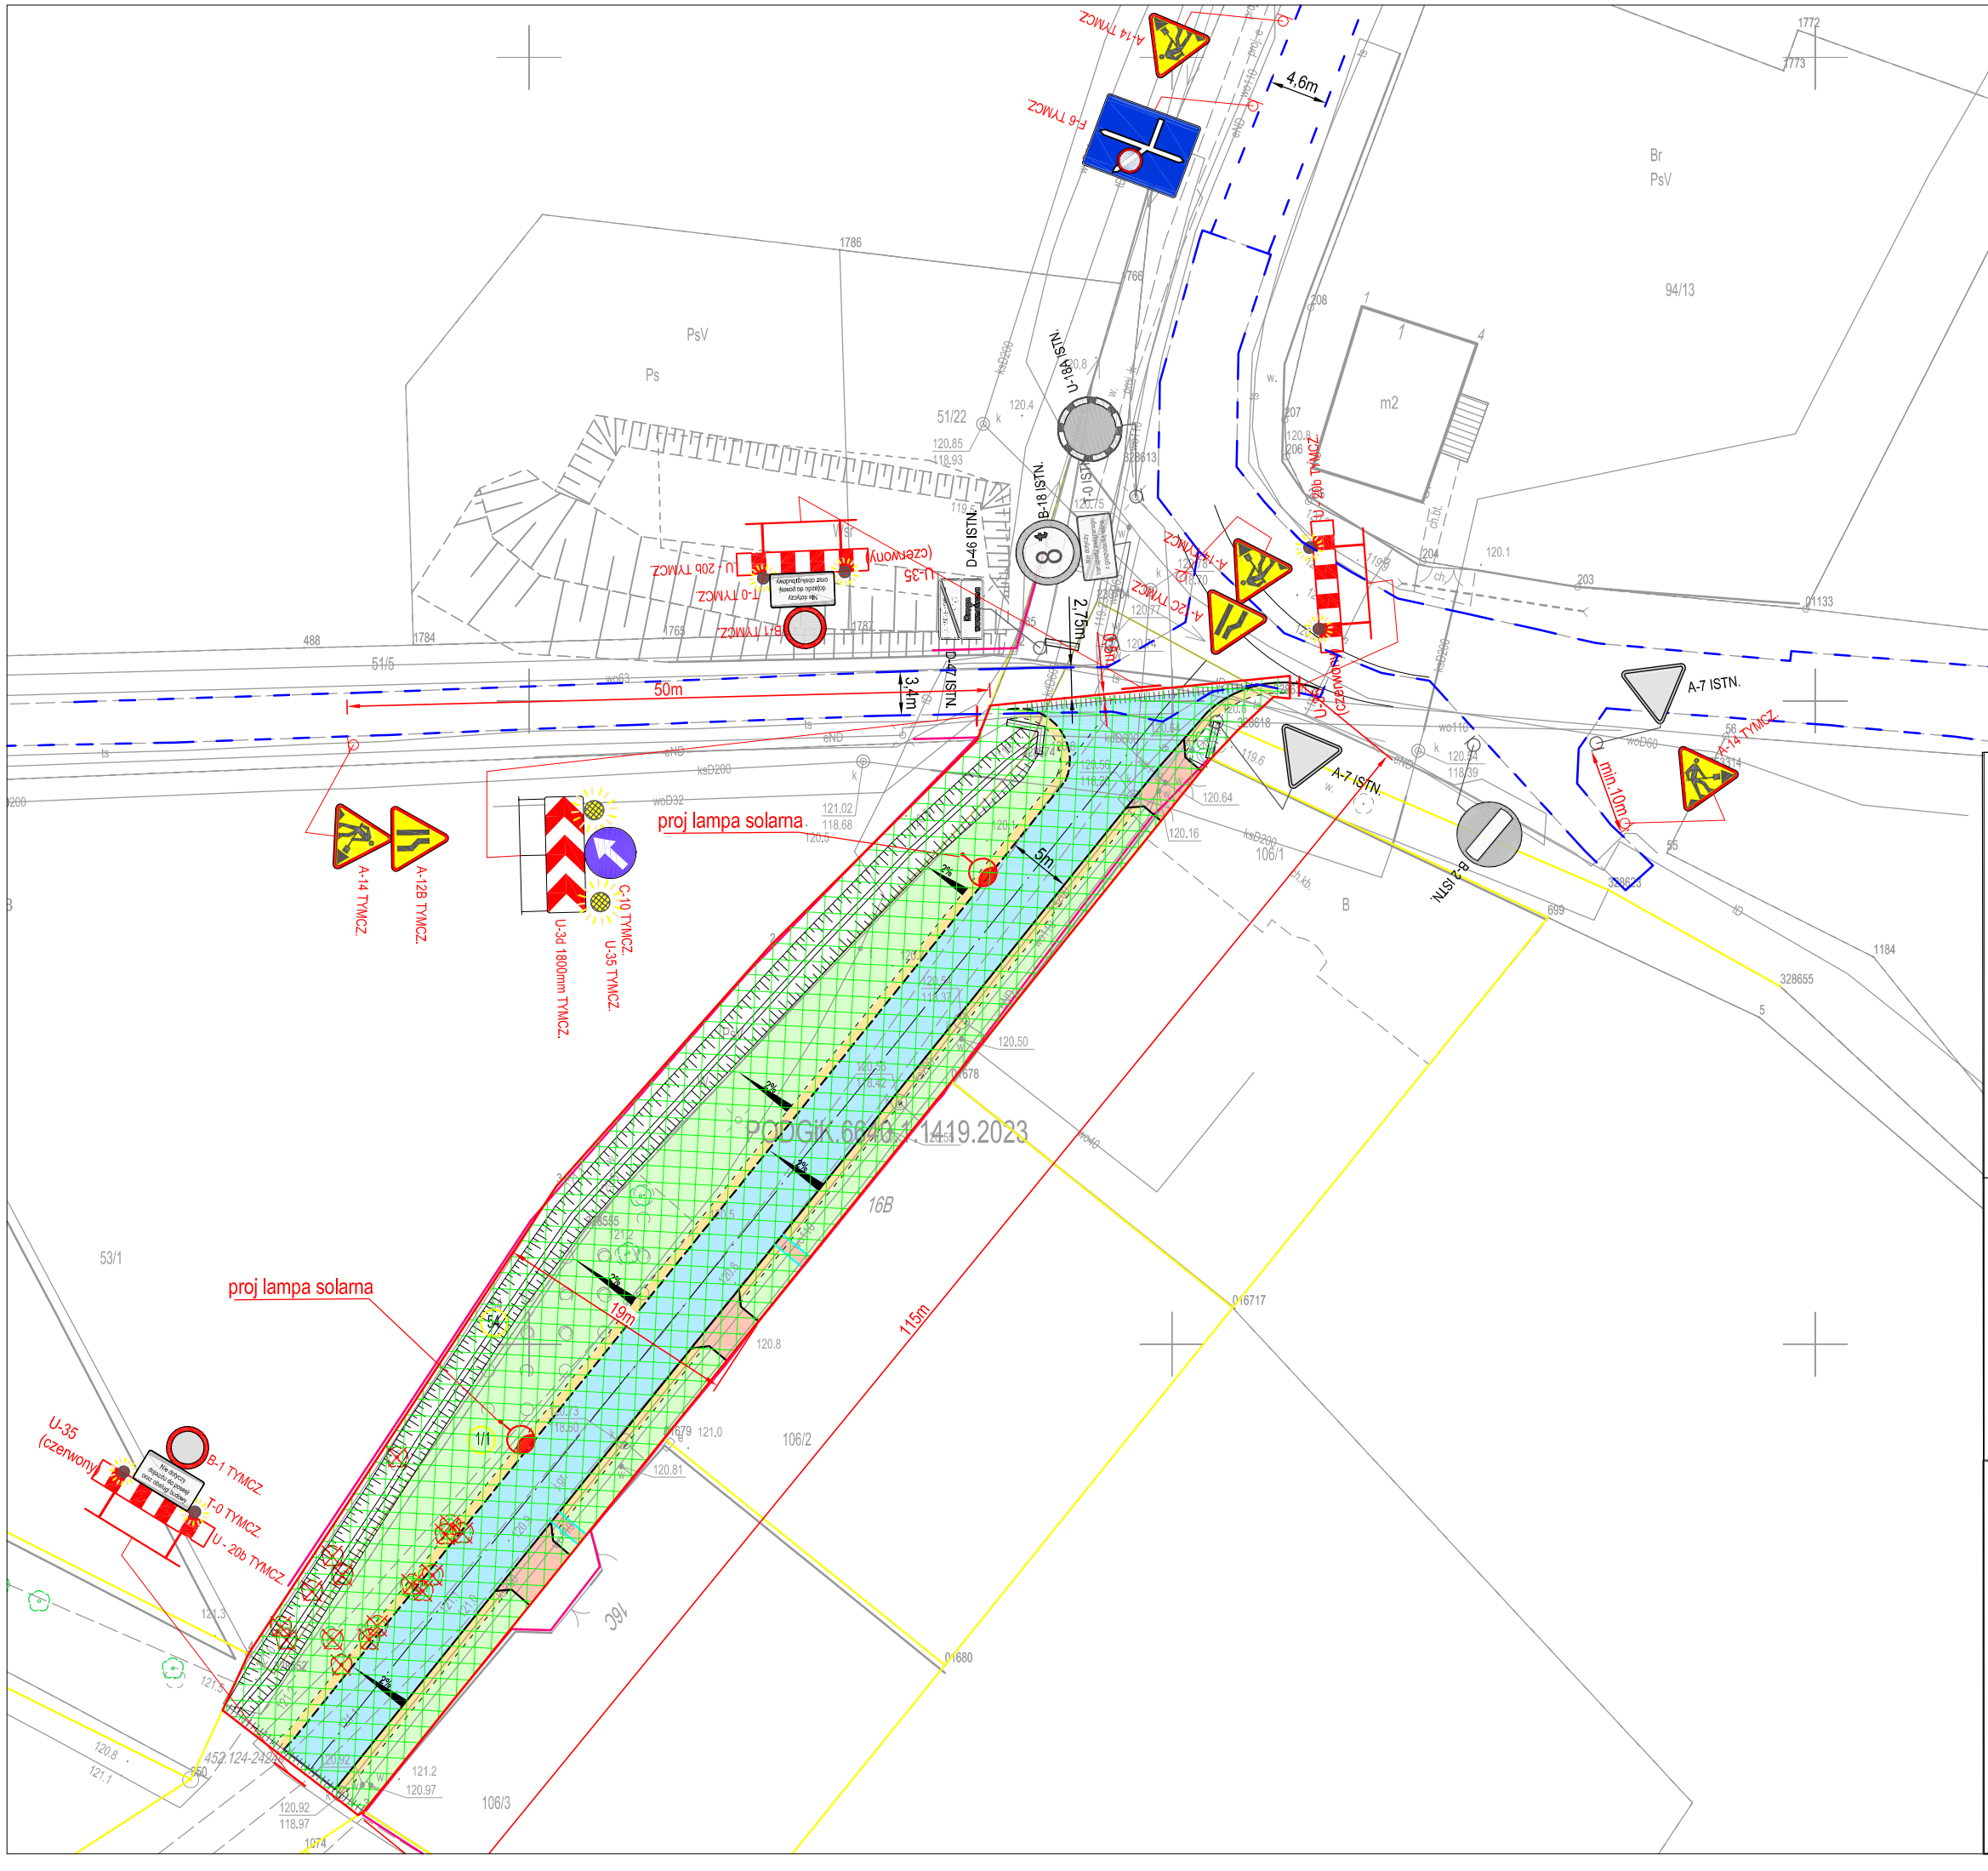

LEGENDA - PZT:

- Proj. jezdnia - naw. bitumiczna
- Proj. pobocze - naw. z kruszywa łamanego
- Proj. zieleń niska
- Proj. zjazd indywidualny - naw. z kostki betonowej
- Proj. krawężnik betonowy
- Proj. krawężnik betonowy wtopiony (najazdowy)
- Proj. obrzeże betonowe
- Istn. drzewa przeznaczone do wycinki
- Istn. drzewa
- Granica dowiązania do istn. zagospodarowania terenu
- Granice istniejących działek
- Istn. krawędź jezdni
- Proj. nowa solarna latarnia oświetleniowa

LEGENDA - OZNAKOWANIE:

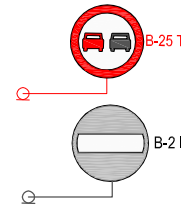

Tymczasowe oznakowanie pionowe

Istniejące oznakowanie pionowe

Zakres robót do realizacji

STADIUM - PROJEKT WYKONAWCZY

Wykonał	ZAKŁAD USŁUGOWO - PROJEKTOWY "WIR" ul. Wiśniowa 55 ● 59-300 Lubin ● tel./fax 76-844-78-18
Inwestor	Gmina Lubin, ul. Księcia Ludwika I 3, 59-300 Lubin
Nazwa rysunku	Plan sytuacyjny tymczasowej organizacji ruchu — Skala 1:500
Obiekt	**„Przebudowa drogi gminnej dz. nr 1/1 w m. Czerniec"** — Numer rysunku 1
Część	Projekt organizacji ruchu — 09 października 2023r.

Stanowisko	Imię i Nazwisko	Uprawnienia	Podpis
Projektant Branża Drogowa	mgr inż. Wiera Śnieżko- Nikończuk	Projektowanie bez ograniczeń w specjalności konstrukcyjno- budowlanej nr 37/97/Lw	
Asystent Projektanta B. Drogowa	inż. Żaneta Paszkowiak		