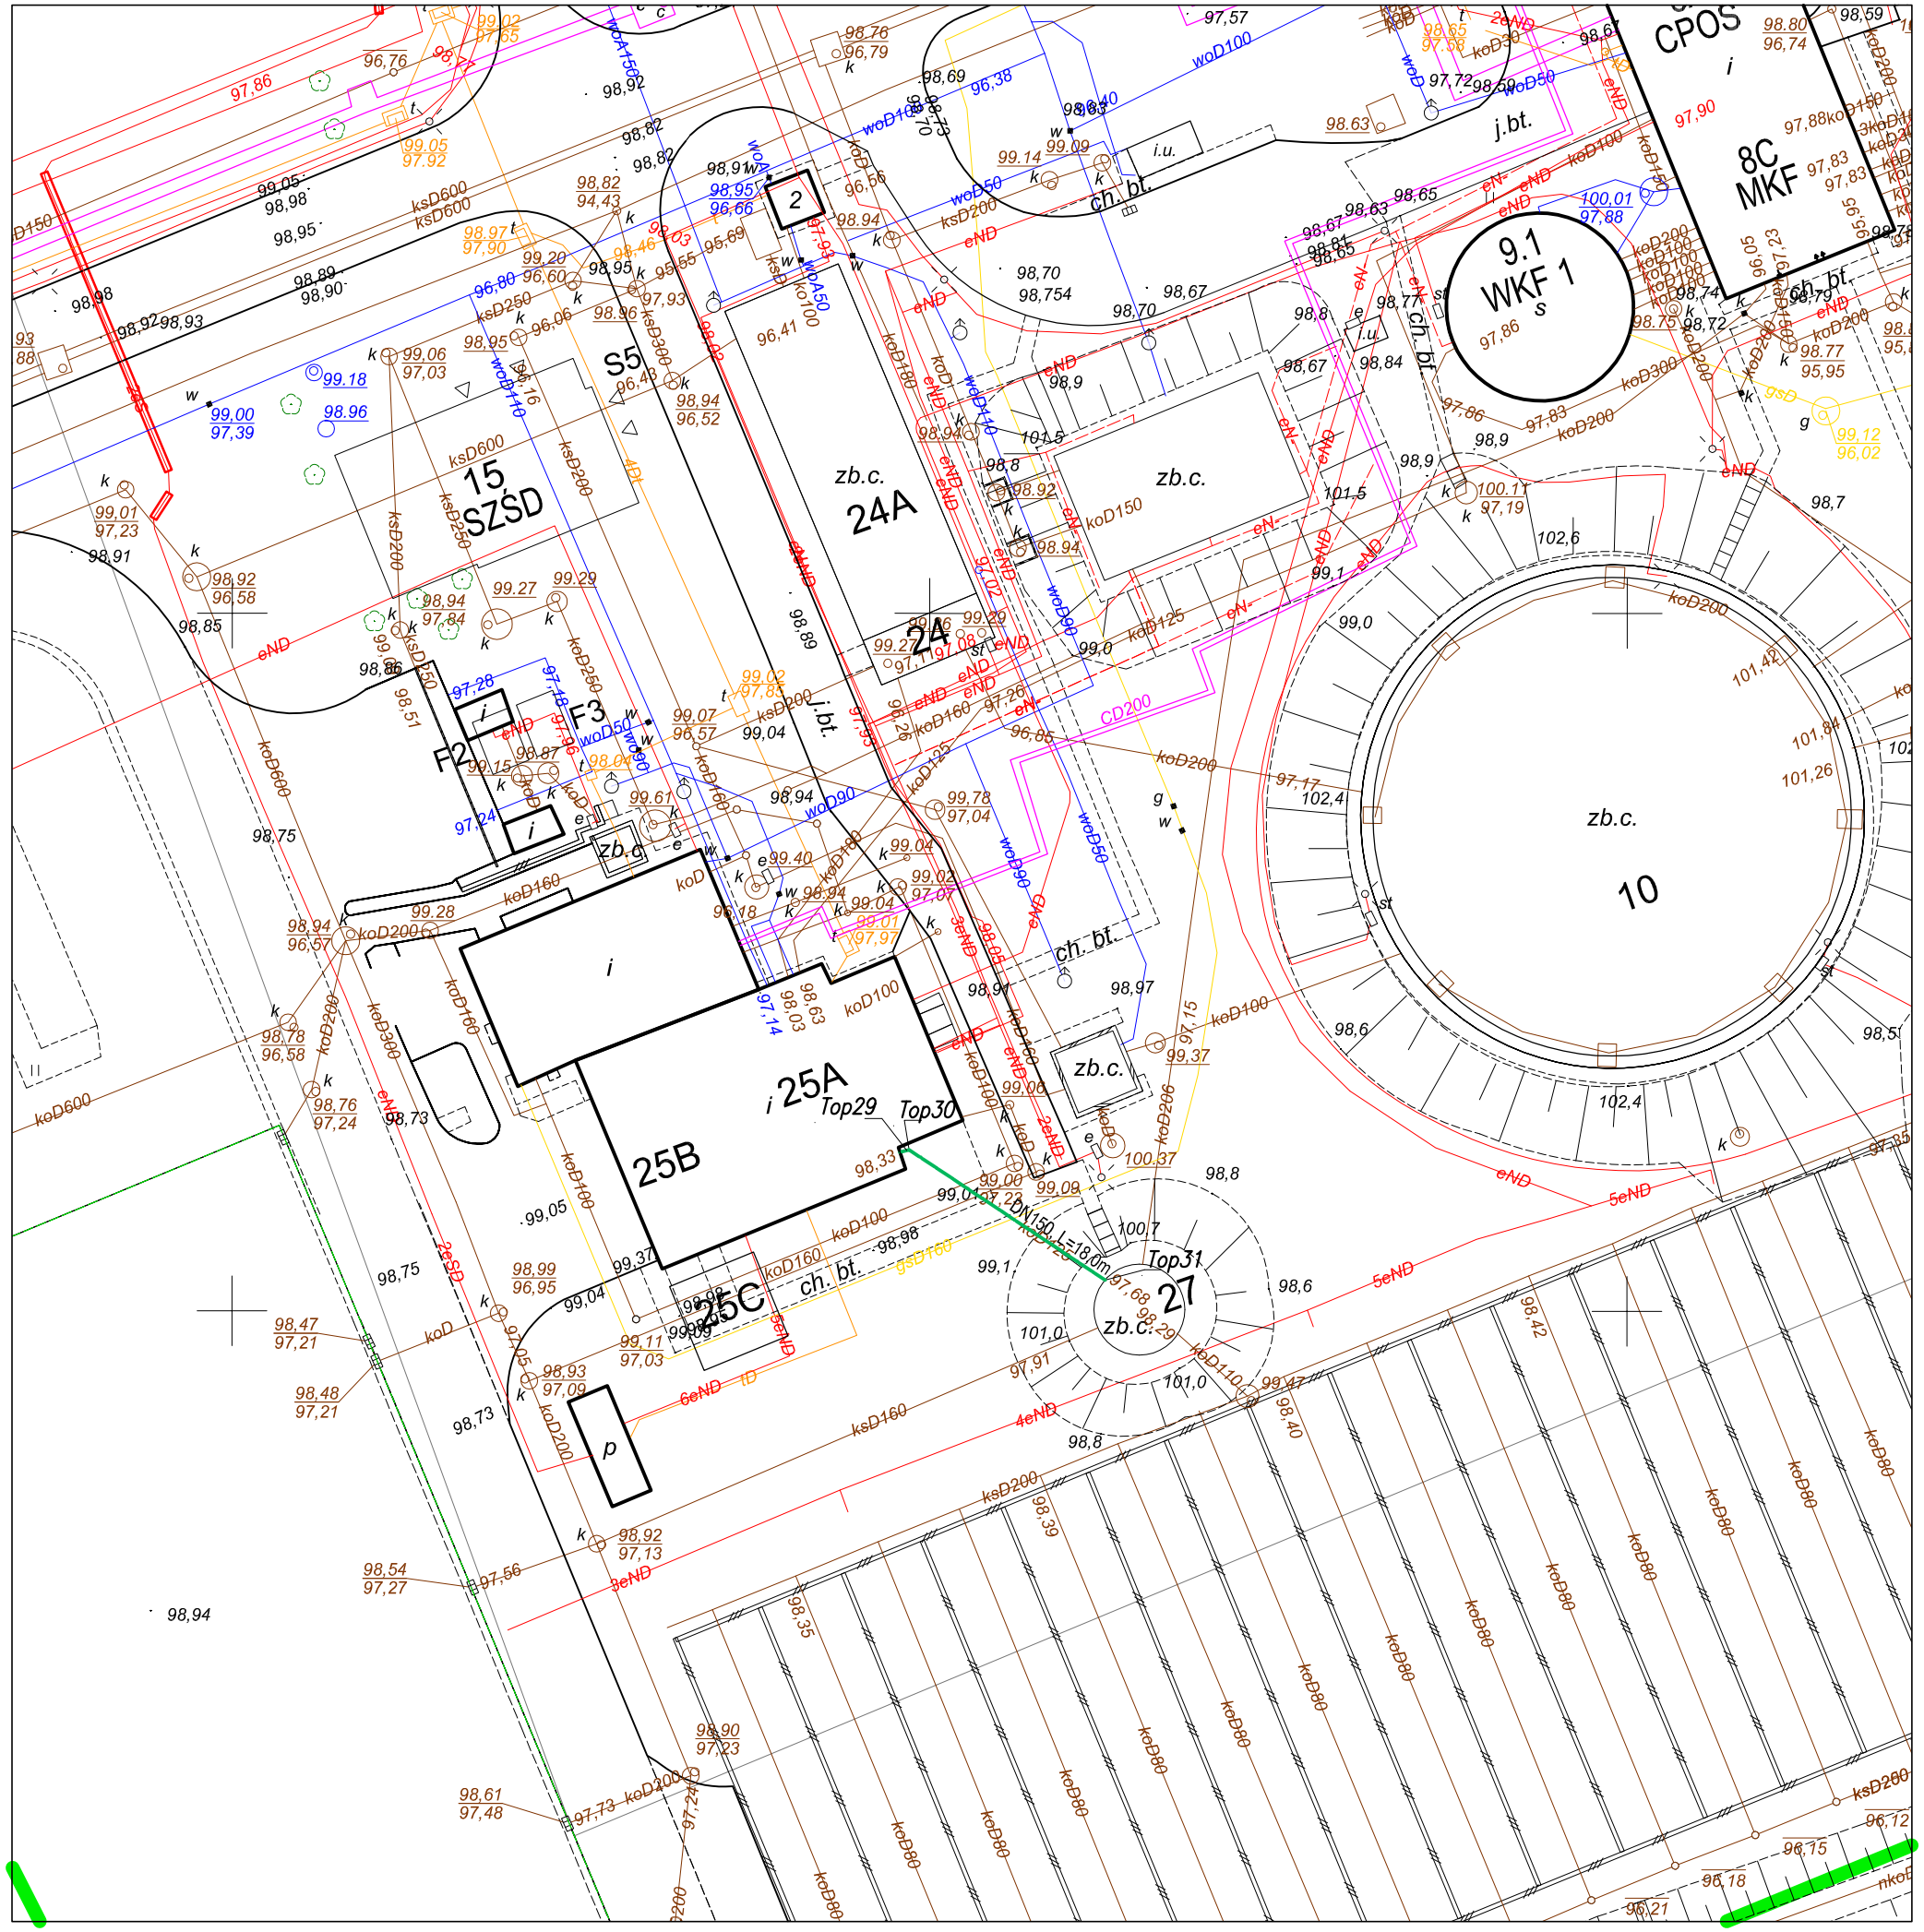

OBJAŚNIENIA:
KZ1.1 Komora zasuw
3.1, 3.2 Osadnik wstępny
7.1, 7.2 Zagęszczacz grawitacyjny osadu wstępnego
24 Pośredni zbiornik osadu nadmiernego
24A Awaryjny zbiornik osadu
8A Czerpnia z pompownią osadu surowego
8C Maszynownia komór fermentacyjnych
8B Kotłownia
10 OBF
25A Stacja zagęszczania osadu nadmiernego
25B Stacja odwadniania osadu
25C Stanowisko załadunku osadu
27 Zbiornik osadu przefermentowanego
9.1, 9.2 Wydzielona Komora Fermentacyjna
5A, 5B, 5C, 5D Osadnik wtórny
F2, F3 Filtry węglowe
32 Pochodnia biogazu

Sieci zewnętrzne

osad przefermentowany

OCZYSZCZALNIA ŚCIEKÓW W CHRZANOWIE DUŻYM
PLAN SYTUACYJNY W REJONIE BUDYNKU ODWADNIANIA OSADU
1 : 500

BPBK Wrocław Sp. z o.o. 52-010 Wrocław ul.Opolska 11-19 lok.1			Nr rej.	S120-1/2018
			Rev.	.....
Nazwa inwestycji:	Budowa oraz przebudowa części osadowej na Oczyszczalni Ścieków w Chrzanowie Dużym			
Obiekt:	Zewnetrzne sieci technologiczne. Przebudowa rurociagu pomiedzy obiektami nr.27 i 25			
Tytuł rys.	Plan sytuacyjny		Skala:	1:500
Stadium:	projekt wykonawczy		Nr rys.	T-01
Branża:	technologia	Nr uprawnień	Data	Podpis
Gł.Projektant: Specjalność:	mgr inż. Krzysztof Goławski instalacyjno-inżynieryjna	84/87/UW	10.05.2019	
Projektant: Specjalność:	mgr inż. Jolanta Nanowska instalacyjna	228/DOŚ/05	10.05.2019	
Asystent:	mgr inż. Elwina Makowska		10.05.2019	
Sprawdzający: Specjalność:	mgr inż. Danuta Możejko instalacyjno-inżynieryjna	271/90/UW	10.05.2019	