# PRZEKRÓJ A-A

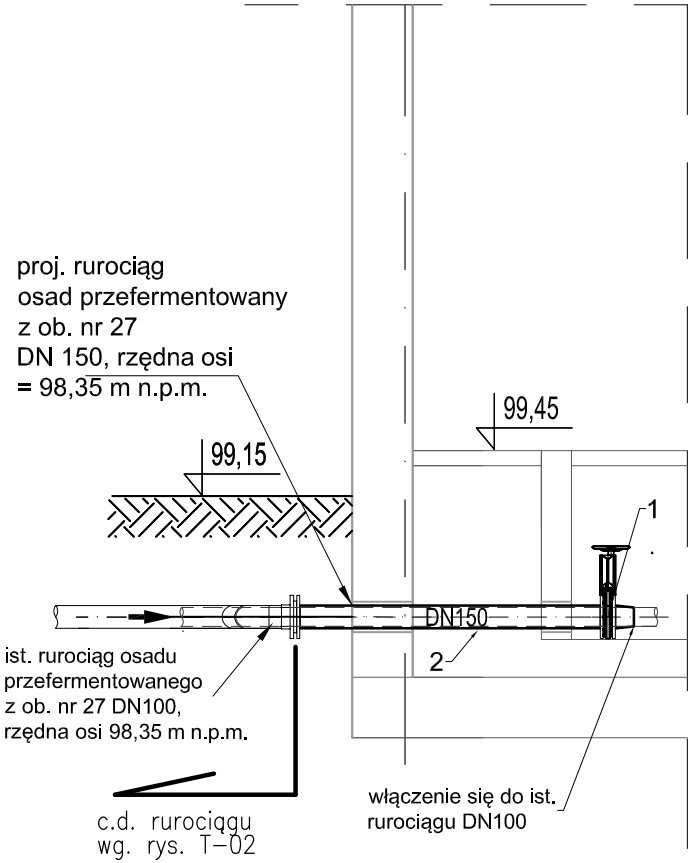


# RZUT

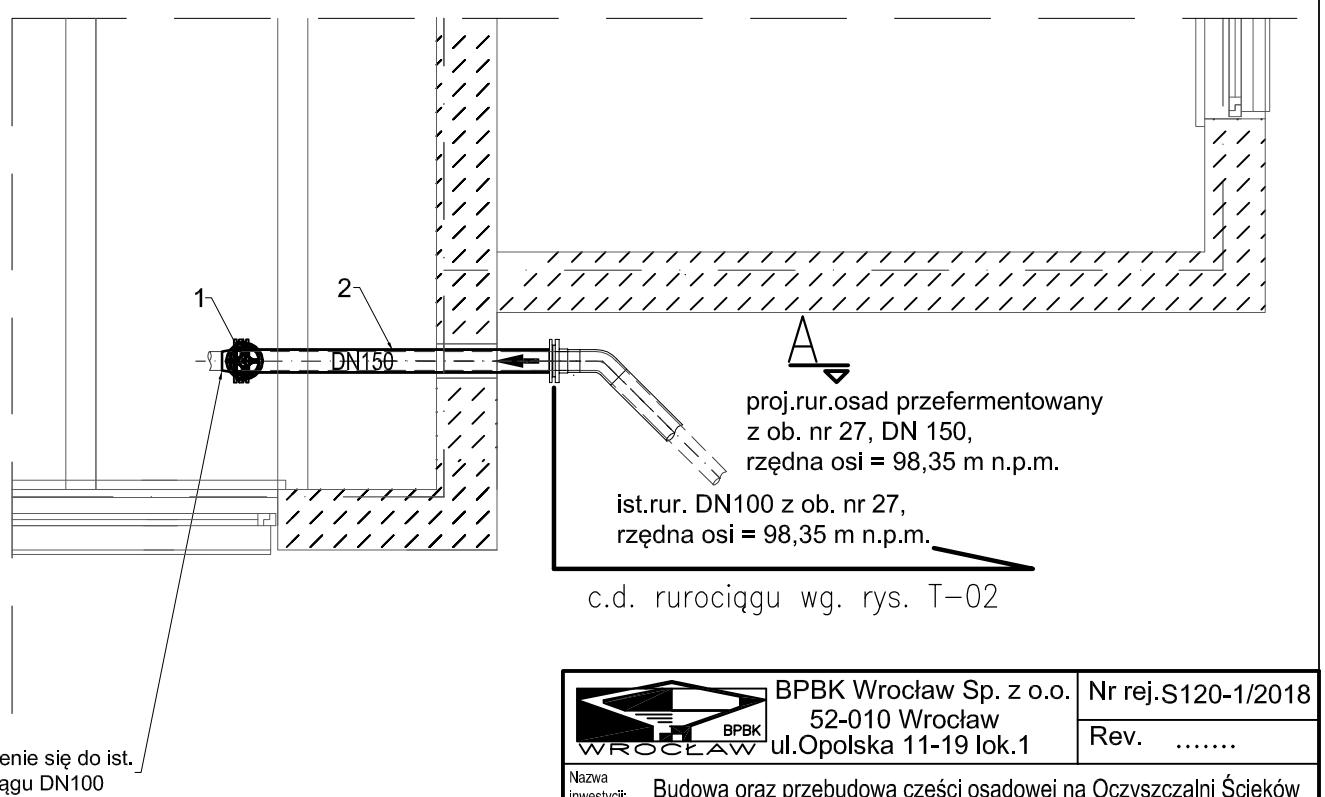


| LP | NAZWA | PARAMETRY | ILOŚĆ | MATERIAŁ | MASA 1 szt. (kg) | UWAGI |
|---|---|---|---|---|---|---|
| 1 | Zasuwa nożowa międzykołnierzowa z napędem ręcznym | DN150, PN10, o ciśnieniu roboczym 2,0 bara | 1 szt. | - | 26 | - |
| 2 | Rurociąg osadu przefermentowanego z rur PE, długość w granicach opracowania Lc= ok.2,0m na rurociągu zabudować:<br>• tuleja kołnierzowa z kołnierzem stalowym DN150 - 3 szt.<br>• redukcja DN150/100 - 1 szt. - PE, | DN150; Ø160x9,5 | 1 kpl. | SDR17 PE100 | - | - |

BPBK Wrocław Sp. z o.o.
52-010 Wrocław
ul.Opolska 11-19 lok.1

Nr rej.S120-1/2018

Rev. .....

Nazwa inwestycji: Budowa oraz przebudowa części osadowej na Oczyszczalni Ścieków w Chrzanowie Dużym

Obiekt: Zewnętrzne sieci technologiczne
Przebudowa rurociągu pomiędzy obiektami nr. 27 i 25

Tytuł rys. Stacja zageszczania i odwadniania osadu nadmiernego - - ob. nr 25A, 25B Rzut i przekrój

Skala: 1:50

Stadium: projekt wykonawczy

Nr rys. T-25A,25B-01

| Branża: technologia | Nr uprawnień | Data | Podpis |
|---|---|---|---|
| Gł.Projektant: mgr inż. Krzysztof Goławski<br>Specjalność: instalacyjno-inżynieryjna | 84/87/UW | 10.05.2019 | |
| Projektant: mgr inż. Jolanta Nanowska<br>Specjalność: instalacyjna | 228/DOŚ/05 | 10.05.2019 | |
| Asystent: mgr inż. Elwina Makowska | | 10.05.2019 | |
| Sprawdzający: mgr inż. Danuta Możejko | 271/90/UW | 10.05.2019 | |