


Widok

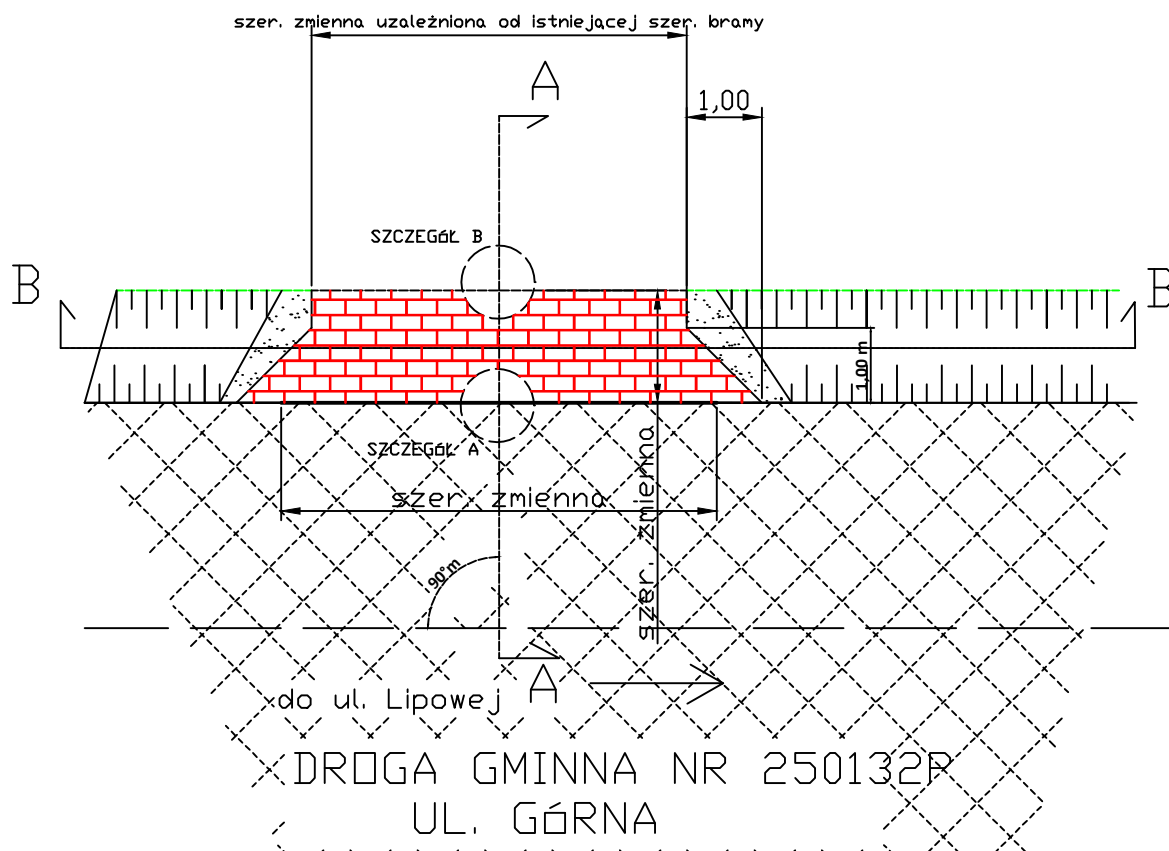

	Ist. nawierzchnia drogi		Granica działki
	Proj. nawierzchnia zjazdu		Proj. krawężnik najazdowy betonowy 15x22 cm
	Ist. rów przydrożny		Proj. obrzeże betonowe 8x30 cm
			Proj. zielen

Inwestor	Gmina Wronki ul. Ratuszowa 5, 64-510 Wronki		
Jednostka projektowa	Zakład Produkcyjno -Projektowy "MET-BUD", Dychów 1, 66-626 Dychów		
Nazwa zadania	Przebudowa rowów przydrożnych na ul. Górnej w m. Nowa Wieś		
Treść rys.	Rzut z góry		
Projektant	mgr inż Zbyszek Stawiński		
Data:	Podpis:	Skala: 1:10	Rys.