



Przekrój podłużny rowu B Skala 1:50/1000

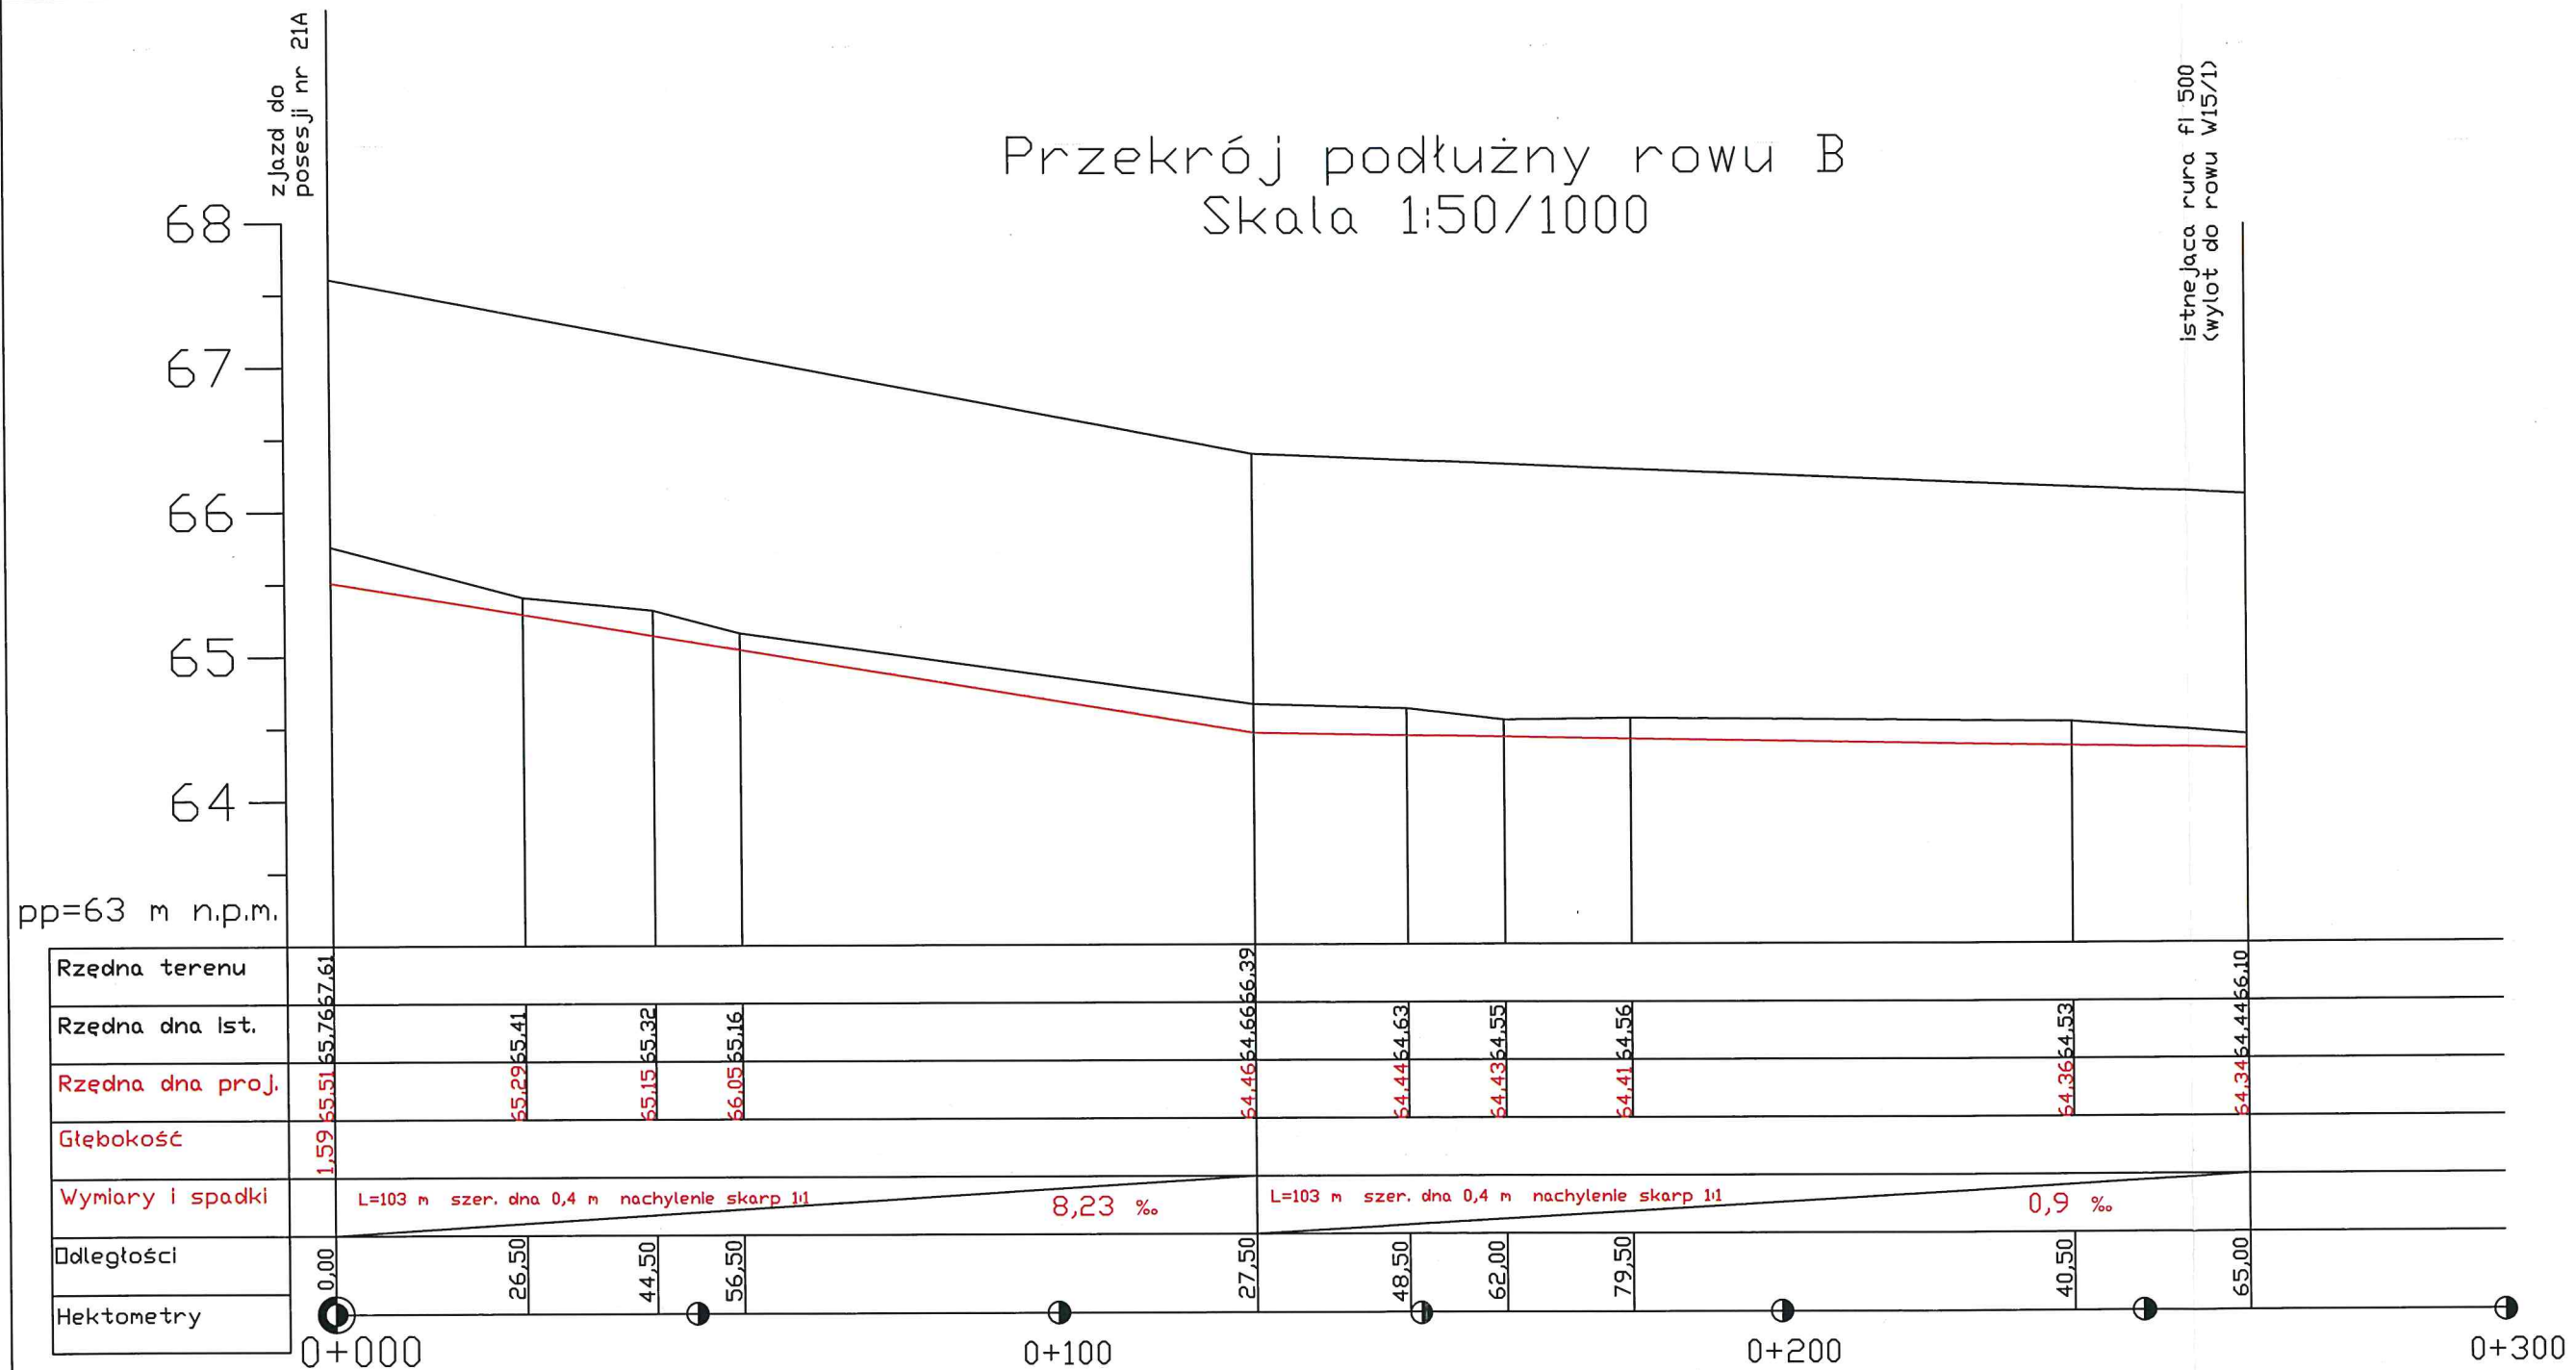

Inwestor	Gmina Wronki ul. Ratuszowa 5, 64-510 Wronki		
Jednostka projektowa	Zakład Produkcyjno -Projektowy "MET-BUD", Dychów 1, 66-626 Dychów		
Nazwa zadania	Przebudowa rowów przydrożnych na ul. Górnej w m. Nowa Wieś		
Treść rys.	Profil podłużny rowu B		
Projektant	mgr Inż Zbyszek Stawiński		
Data: 12.2018	Podpis: 	Skala: 1:50/1000	Rys. 5