



Przekrój konstrukcyjny A-A

skala 1:20

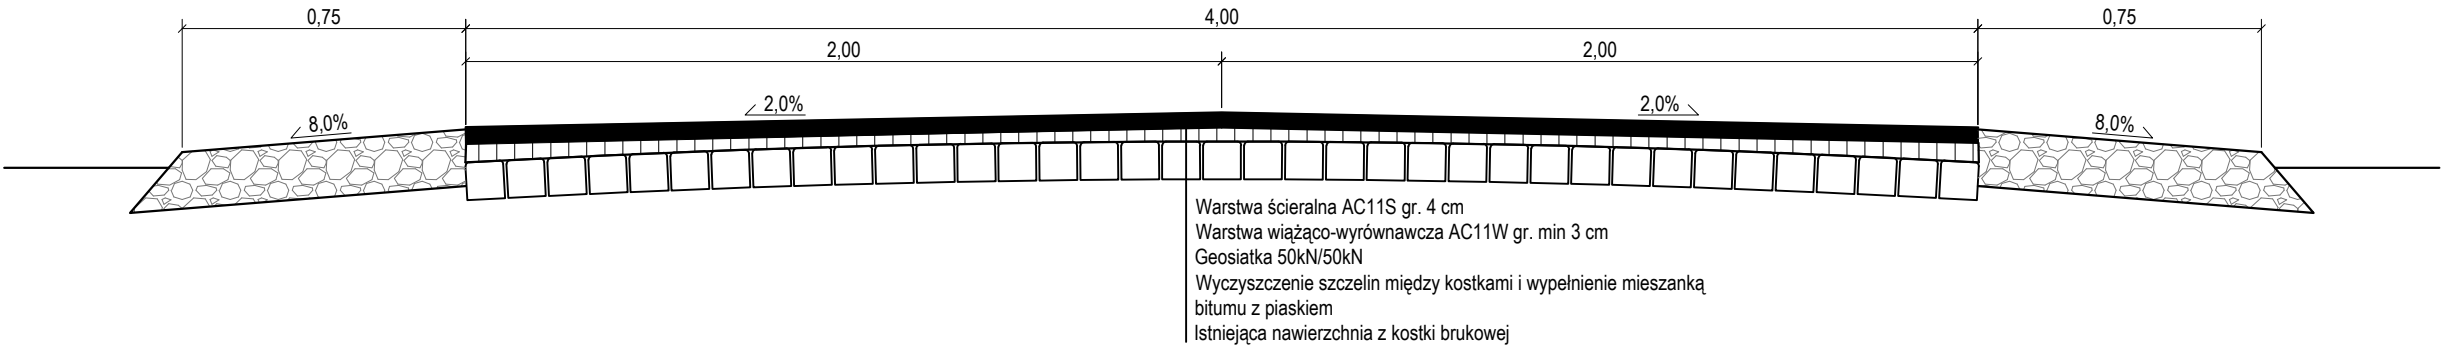

Przekrój konstrukcyjny B-B

skala 1:20

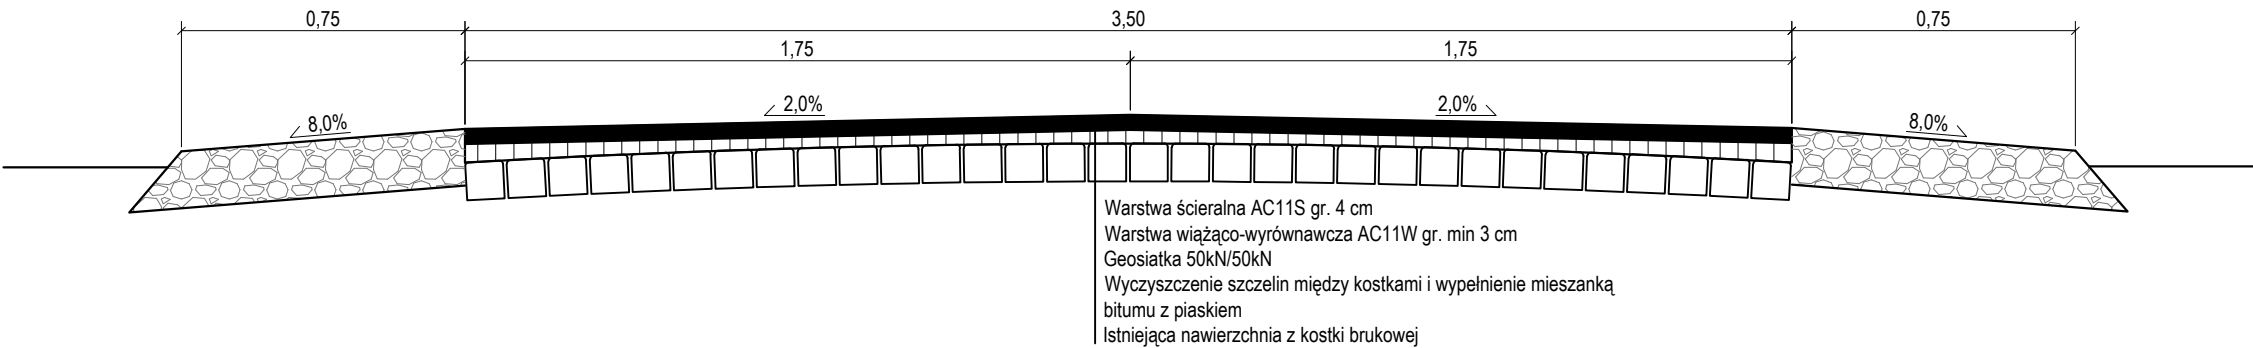

Inwestor/Zamawiający		Jednostka projektowa	
<div>Gmina Bierutów</div> <div>ul. Moniuszki 12</div> <div>56-420 Bierutów</div>		<div><div>PPSP</div><div>ul. Akacyjowa 4N lok. 2/2</div><div>55-040 Śleza</div><div>www.potoczny.pl</div></div> <div><div></div><div>PRACOWNIA PROJEKTOWA SZYMON POTOCZNY</div></div>	
Inwestycja:	Remont drogi wewnętrznej we wsi Wabienice (dz. nr 611, 617)		
Adres:	dz. nr 611, 617 Wabienice, obręb Wabienice [0014], gmina Bierutów		
Tytuł rysunku:	PRZEKRÓJ KONSTRUKCYJNY		
Branża:	Drogowa	Skala: 1:20	Nr rysunku: 3-K
Stadium:	Projekt budowlano-wykonawczy	Data: 14.06.2021	
Stanowisko:	Imię i Nazwisko:	Nr uprawnień i specjalność:	Podpis:
Projektant branża drogowa	mgr inż. Szymon Potoczny	upr. nr DOŚ/0310/PBD/18 w specjalności inżynierskiej drogowej do projektowania	
Asystent projektanta branża drogowa	mgr inż. Bartosz Surma		