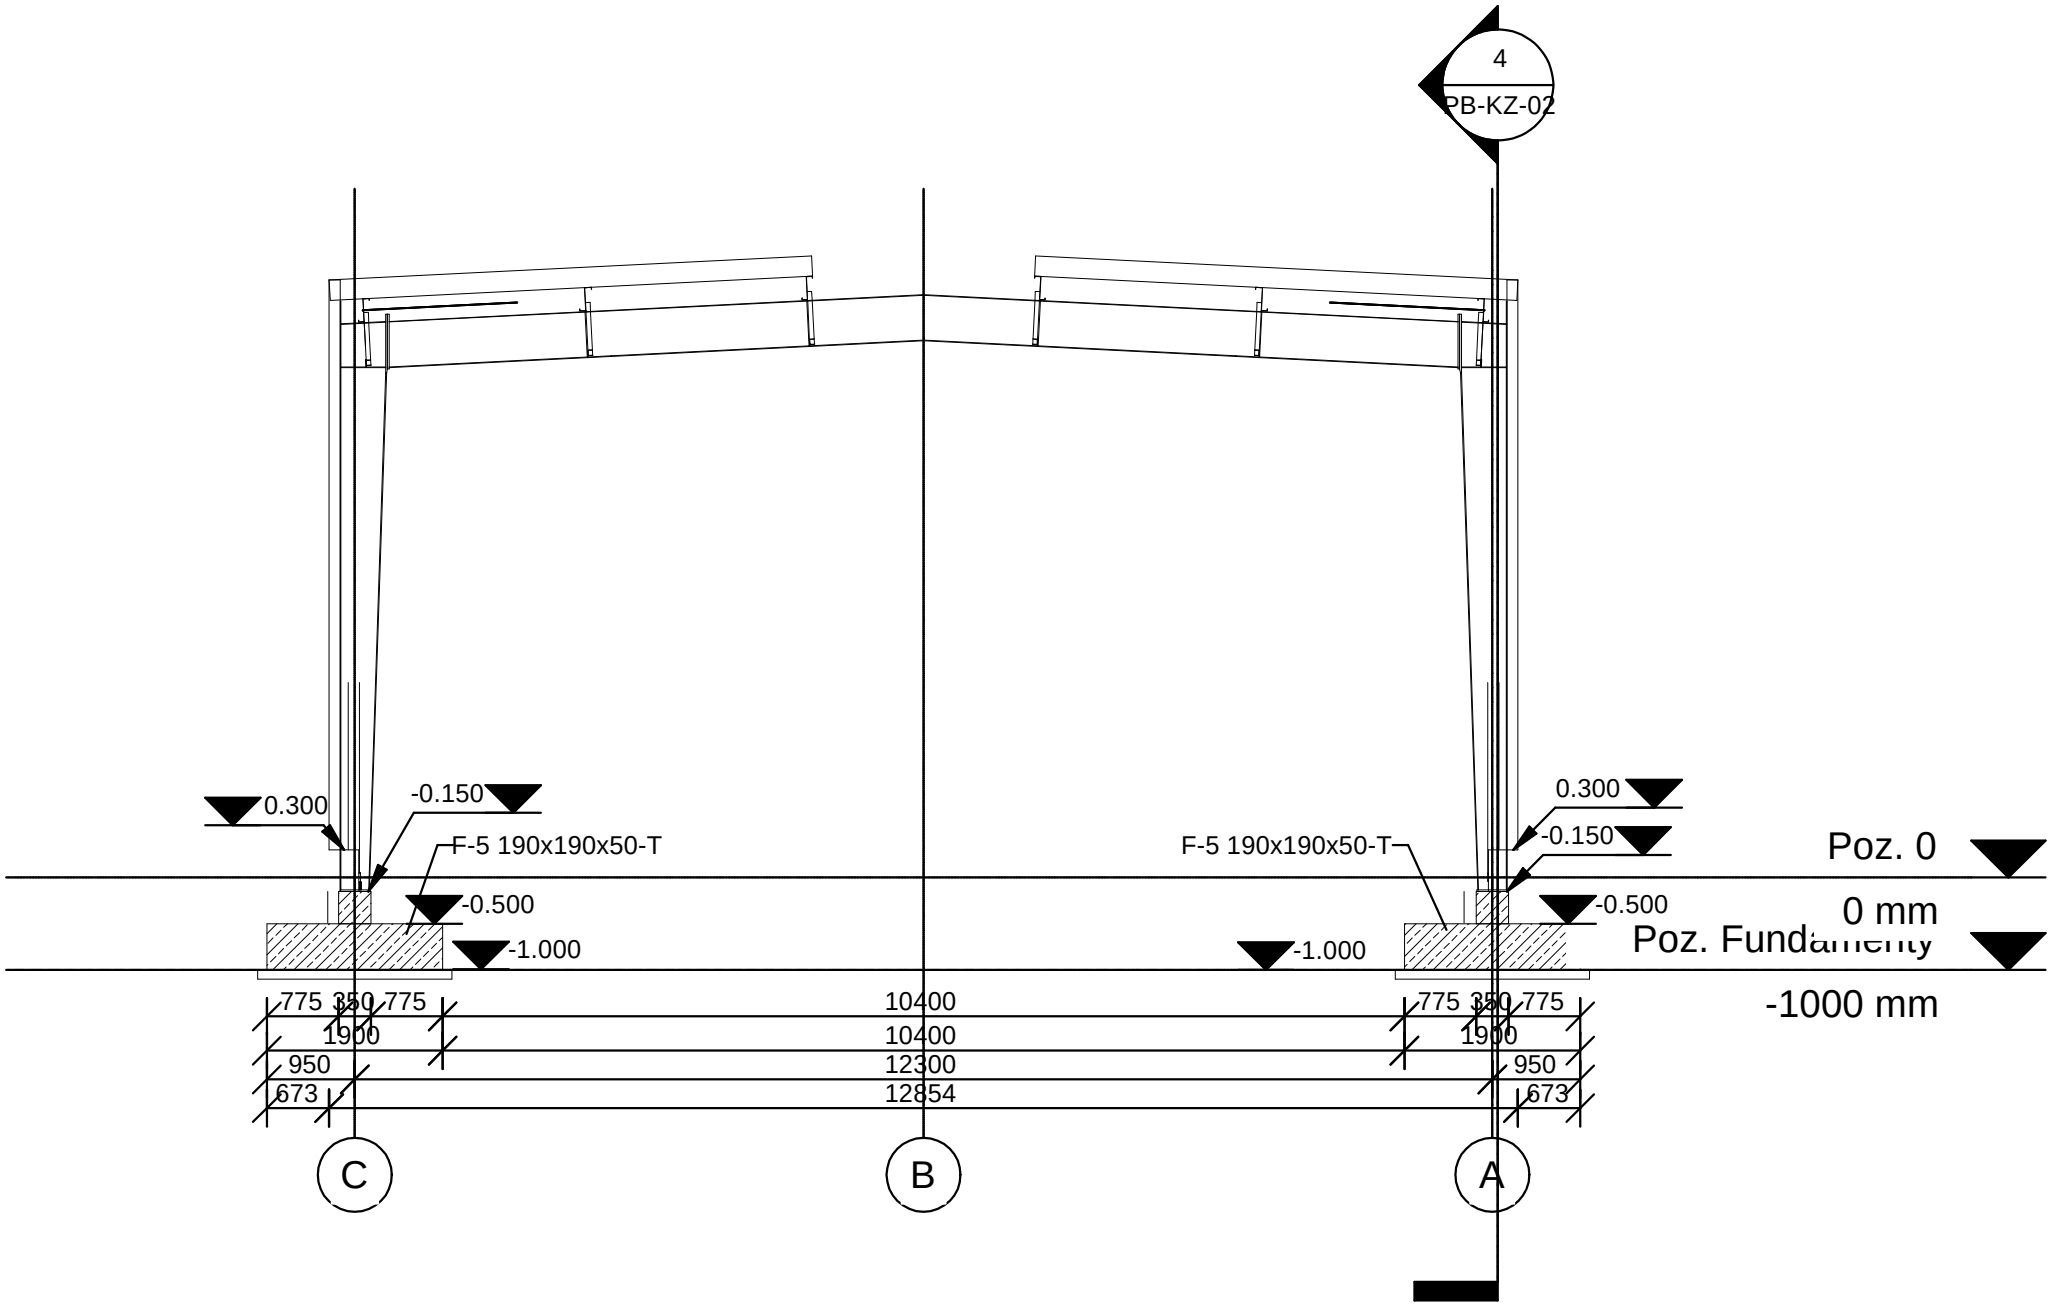
4
PB-KZ-02
0.300
-0.150
F-5 190x190x50-T
-0.500
-1.000
0.300
-0.150
F-5 190x190x50-T
-0.500
-1.000
Poz. 0
0 mm
Poz. Fundamenty
-1000 mm
775 350 775
1900
950
673
10400
10400
12300
12854
775 350 775
1900
950
673
C
B
A