


OGÓLNY ZAKRES ROBÓT CAŁEGO ZAMIERZENIA INWESTYCYJNEGO

1. Wyburzenie istniejących nawierzchni tarasów wraz z ich mechanicznym myciem pod ciśnieniem;
2. Wykonanie izolacji tarasów zgodnie z technologią;
3. Wykonanie brzożyli nawierzchni tarasów;
4. Wykonanie nowych obróbek blacharskich z bl. aluminiowej powlekanej;
5. Wykonanie cokołków wg technologii przy tarasach zlicowanych z tynkiem elewacji;
6. Wykonanie obróbek blacharskich, rynien i rur spustowych PCV (RRS - 100/90) tarasów elewacji frontowej poza prawym szczydem (balkon/taras nr 4 parter + piętro po remoncie);
7. Malowanie istniejących rynien i rur spustowych tarasu T4 - piętro w kolorze brązowym;
8. Remont istniejących witrzyn, czyszczenie ram, wymiana przeszklenia;
9. Montaż markiz nad balkonami 1 piętra o zasilaniu elektrycznym z taniną poliestrową powlekaną PCV;
10. Odcięcie istniejących balustrad, ich piaskowanie malowanie i ponowne przyspawanie;
11. Przedłużenie wsporników słupków balustrady poprzez spawanie prętów przedłużających;
12. Renowacja, naprawa ubytków i wygiętych prętów balustrad oraz ewentualne doposażenie przedłużek słupków balustrady do wymaganej jej wysokości 1,1 m od poziomu płytek;
13. Postawienie nowej ściany w systemie szkieletowym w miejscu poprzedniej wraz z wykończeniem wnętrza;
14. Zwiększenie przepustów dla rur spustowych przechodzących przez tarasy;
15. Wykonanie dodatkowych przepustów przez tarasy;
16. Naprawa elewacji frontowej w miejscach uszkodzeń, odprysków i ubytków w tynku przy tarasach
17. Wykonanie nowego tynku w obrębie tarasu T1 parter - od tarasu do wysokości szpalety górnej okna;
18. Naprawa ubytków, odprysków i pęknięć w elementach żelbetonowych metodą PCC III w obrębie prowadzonych robót
19. Skucie tynków sufitów tarasów, murowanej balustrady pod witrzynami, wykonanie tynków cienkowarstwowych
20. Malowanie słupów, czopa oraz sufitów tarasów farbą silikonową;

Nie zakłada się wymiany istniejących pionów rur spustowych od strony konstrukcyjnych ścian elewacji frontowej.

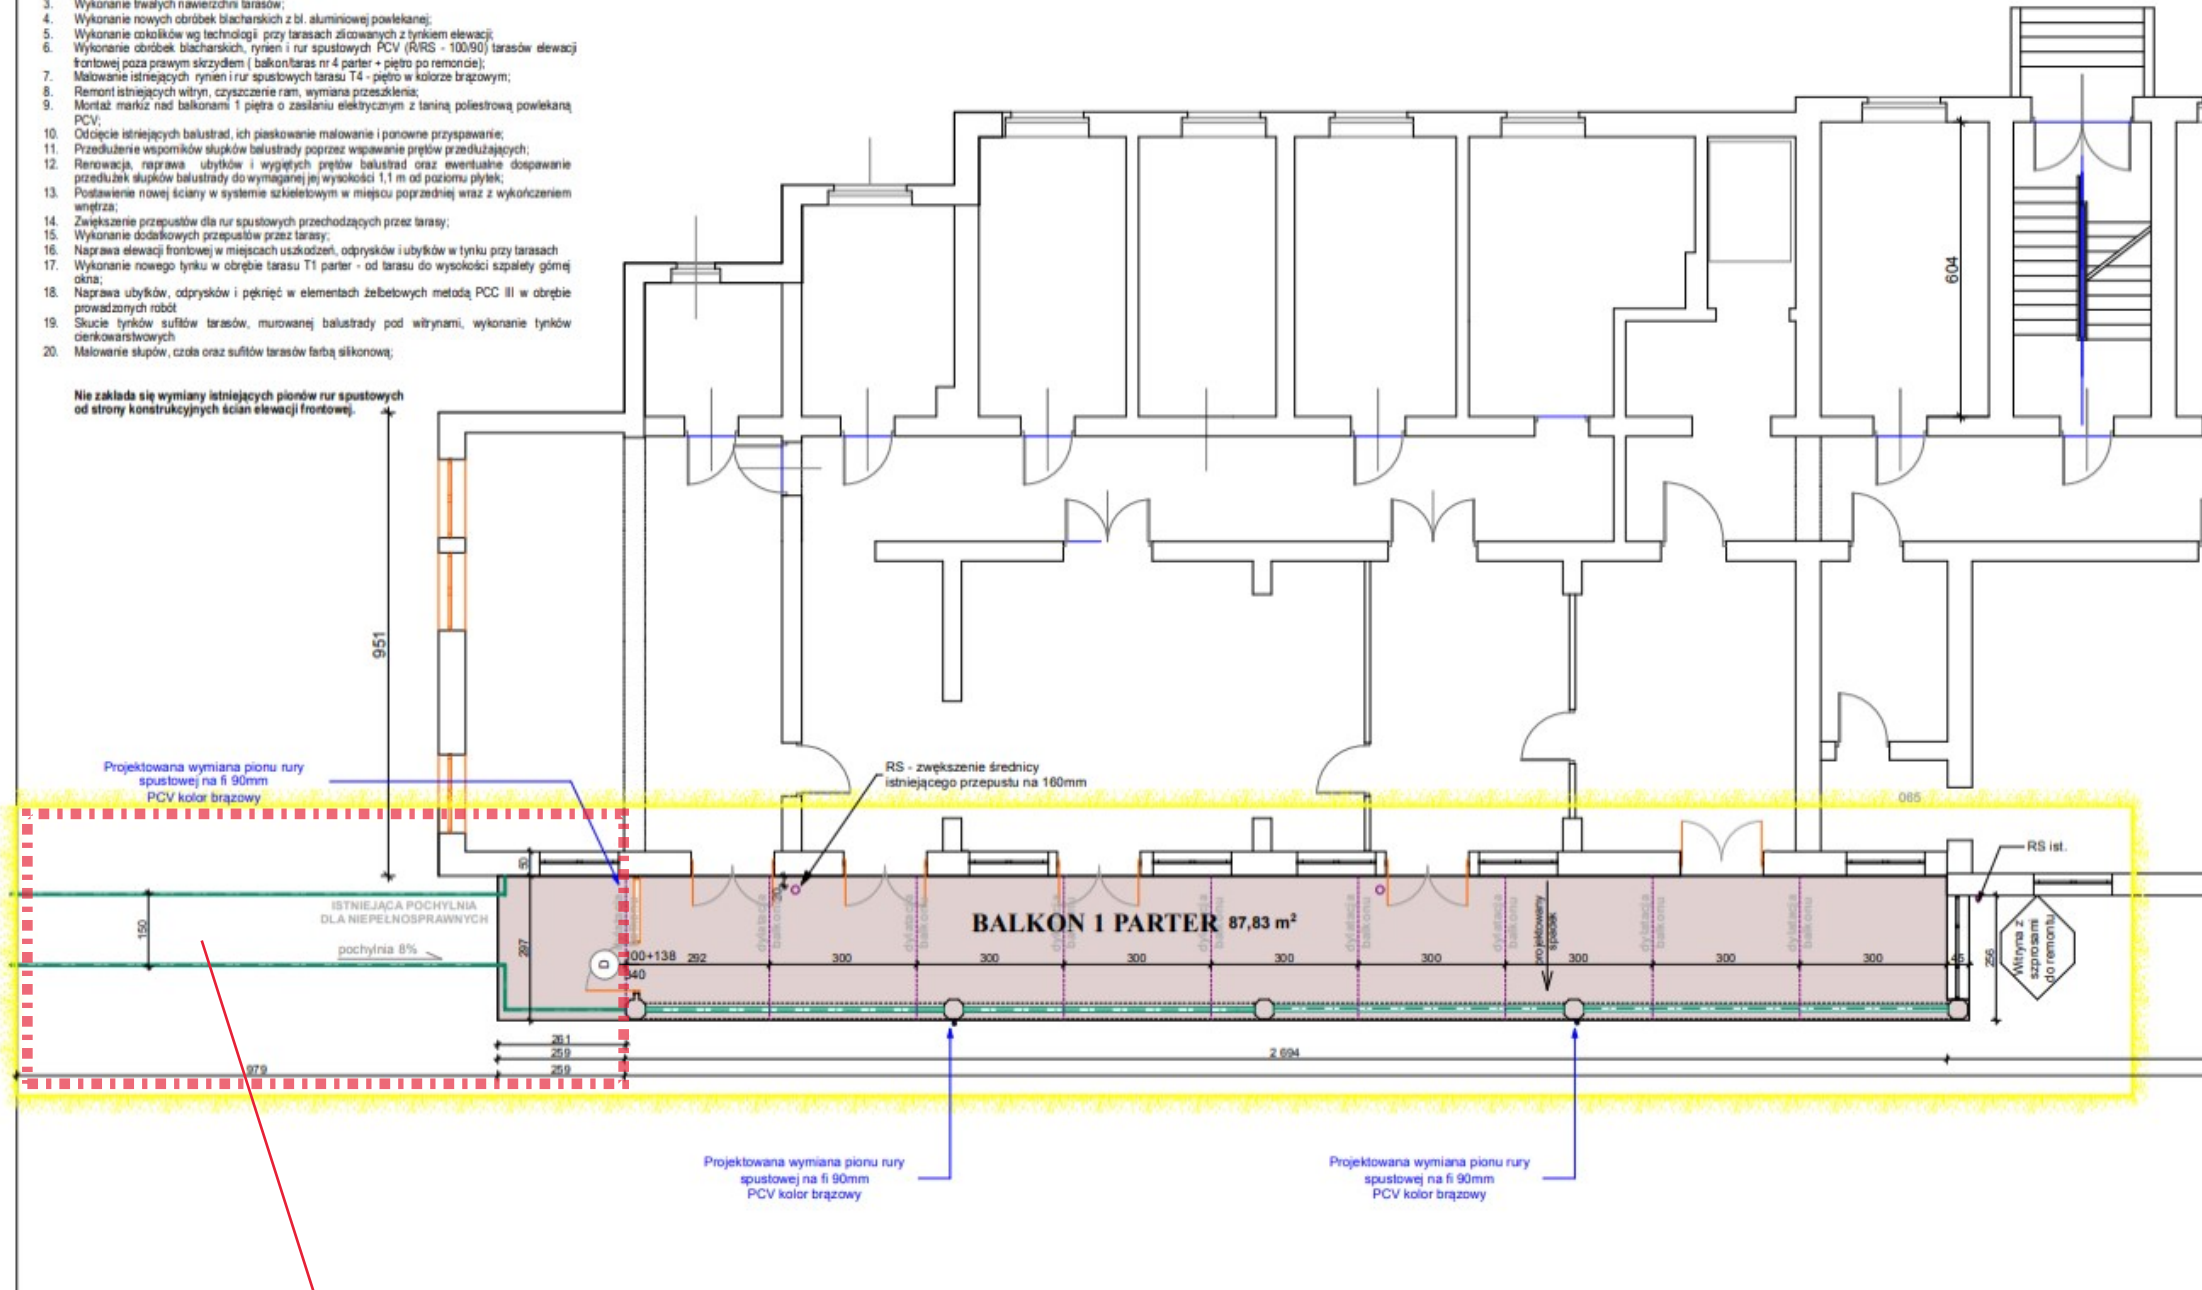

Zakres nawierzchni podjazdu dla niepełnosprawnych
wyłączony z zamówienia