


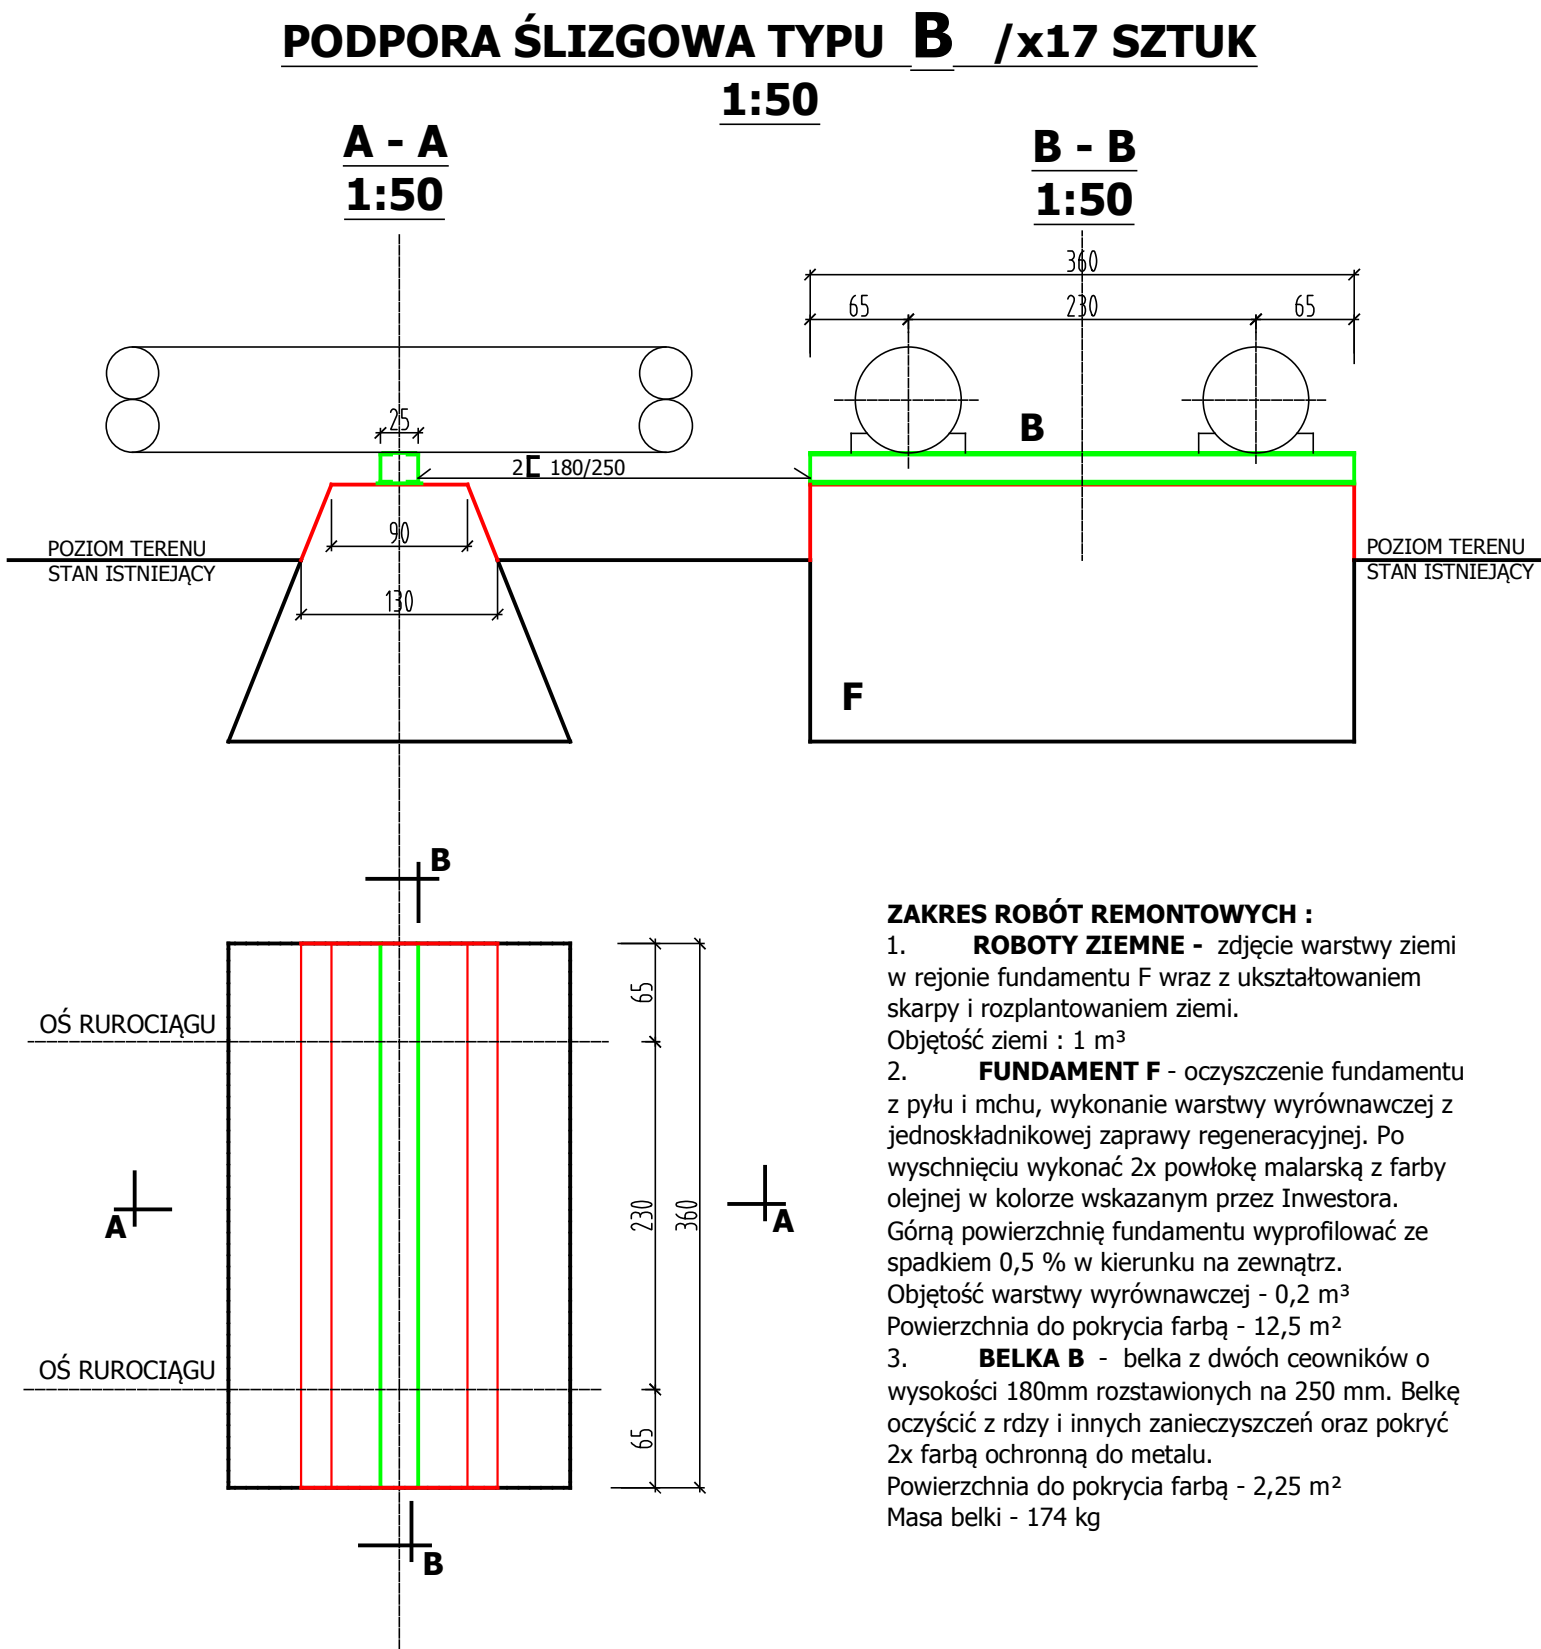

PODPORA ŚLIZGOWA TYPU B



DOTYCZY PODPÓR: P-89, P-90, P-93, P-98, P-99, P-100, P-103, P-106, P-109, P-110, P-111, P-112, P-113, P-114, P-116, P-117, P-122.

- LEGENDA:
- POWIERZCHNIE BETONU WYMAGAJĄCE RENOWACJI
  - KONSTRUKCJA STALOWA DO RENOWACJI

Inwestor: <b>Przedsiębiorstwo Komunalne THERMA Sp. z o.o. BIELSKO – BIAŁA, ul. Grażyńskiego 108</b>		
Tytuł: <b>Wymiana izolacji termicznej na rurociągach sieci napowietrznej od punktu stałego PS 16 do punktu stałego PS 22 przy ul. Michała Grażyńskiego w Bielsku-Białej. REMONT PODPÓR STALOWYCH I ŻELBETOWYCH</b>		
Nazwa rysunku	<b>PODPORY ŚLIZGOWE TYPU B SZCZEGÓŁY REMONTU</b>	Nr rys. <b>B-03</b>
Projektant: mgr inż. Krystyna Sosna specjalność konstr.-inżynieryjna upr.bud.nr 347/70	Data: 15.03.2019 Podpis:	Skala: <b>1:50</b>