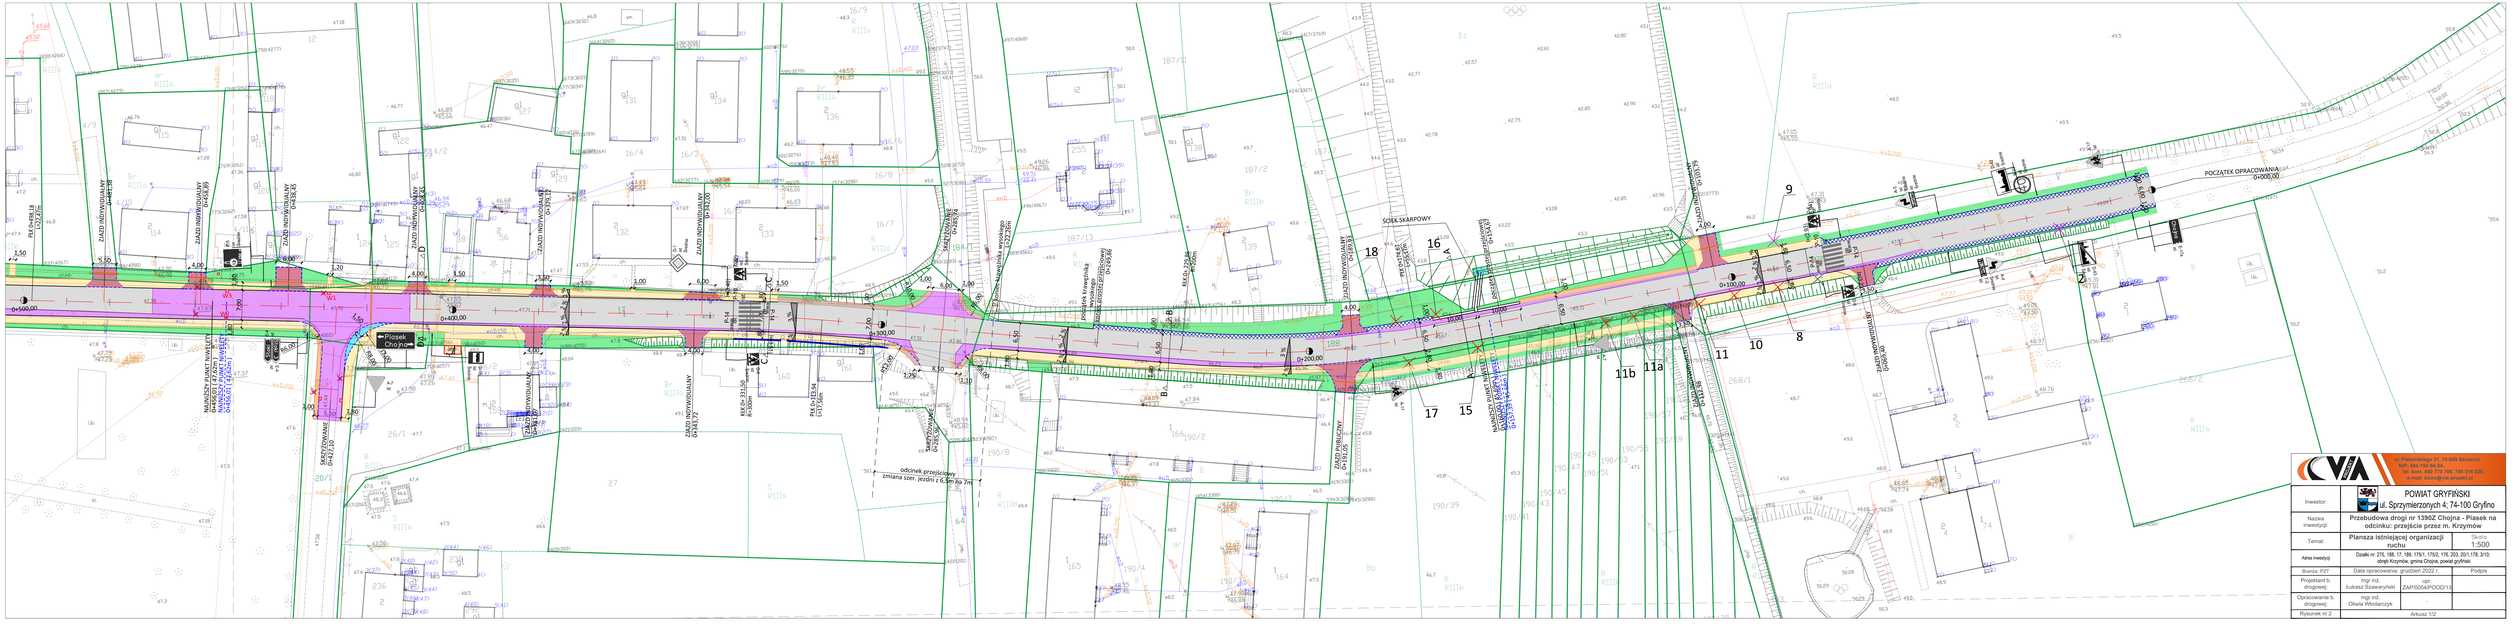

CVIA
ul. Piekarskiego 21, 70-609 Szczecin
NIP: 834-150-94-64,
tel. kom. 660 770 799, 795 316 029,
e-mail: biuro@via-projekt.pl

Inwestor:	POWIAT GRYFIŃSKI ul. Sprzymierzonych 4; 74-100 Gryfino	
Nazwa inwestycji:	**Przebudowa drogi nr 1390Z Chojna - Piasek na odcinku: przejście przez m. Krzymów**	
Temat:	**Plansza istniejącej organizacji ruchu**	Skala 1:500
Adres inwestycji	Działki nr: 275, 188, 17, 189, 175/1, 175/2, 176, 203, 20/1,178, 3/10, obręb Krzymów, gmina Chojna, powiat gryfiński	
Branża: PZT	Data opracowania: grudzień 2022 r.	Podpis
Projektant b. drogowej:	mgr inż. Łukasz Szawarzyński	ZAP/0054/POOD/13
Opracowanie b. drogowej:	mgr inż. Oliwia Włodarczyk	-
Rysunek nr 2	Arkusz 1/2	