


Odcinek „A” km 0+000,00 ÷ 1+881,00
Odcinek „B” km 0+000,00 ÷ 0+027,50
Odcinek „C” km 0+000,00 ÷ 0+011,50

Obiekt	Przebudowa drogi gminnej dojazdowej w m. Lubcz Mały, dz. nr ewid. 246, 316		
Temat rys.	PRZEKRÓJ KONSTRUKCYJNY		
Projektant	Bolesław Mierzwa upr. UAM-8345/990/86	Data, podpis	SKALA 1:50
Asystent projektanta	Szymon Antkowiak	Data, podpis	Nr rys. 4

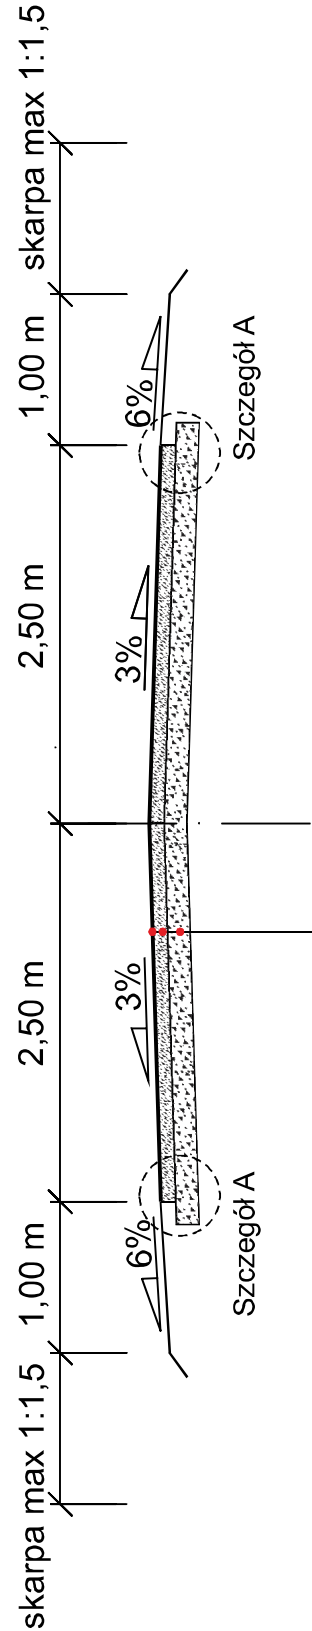

Szczegół A, skala 1:20

