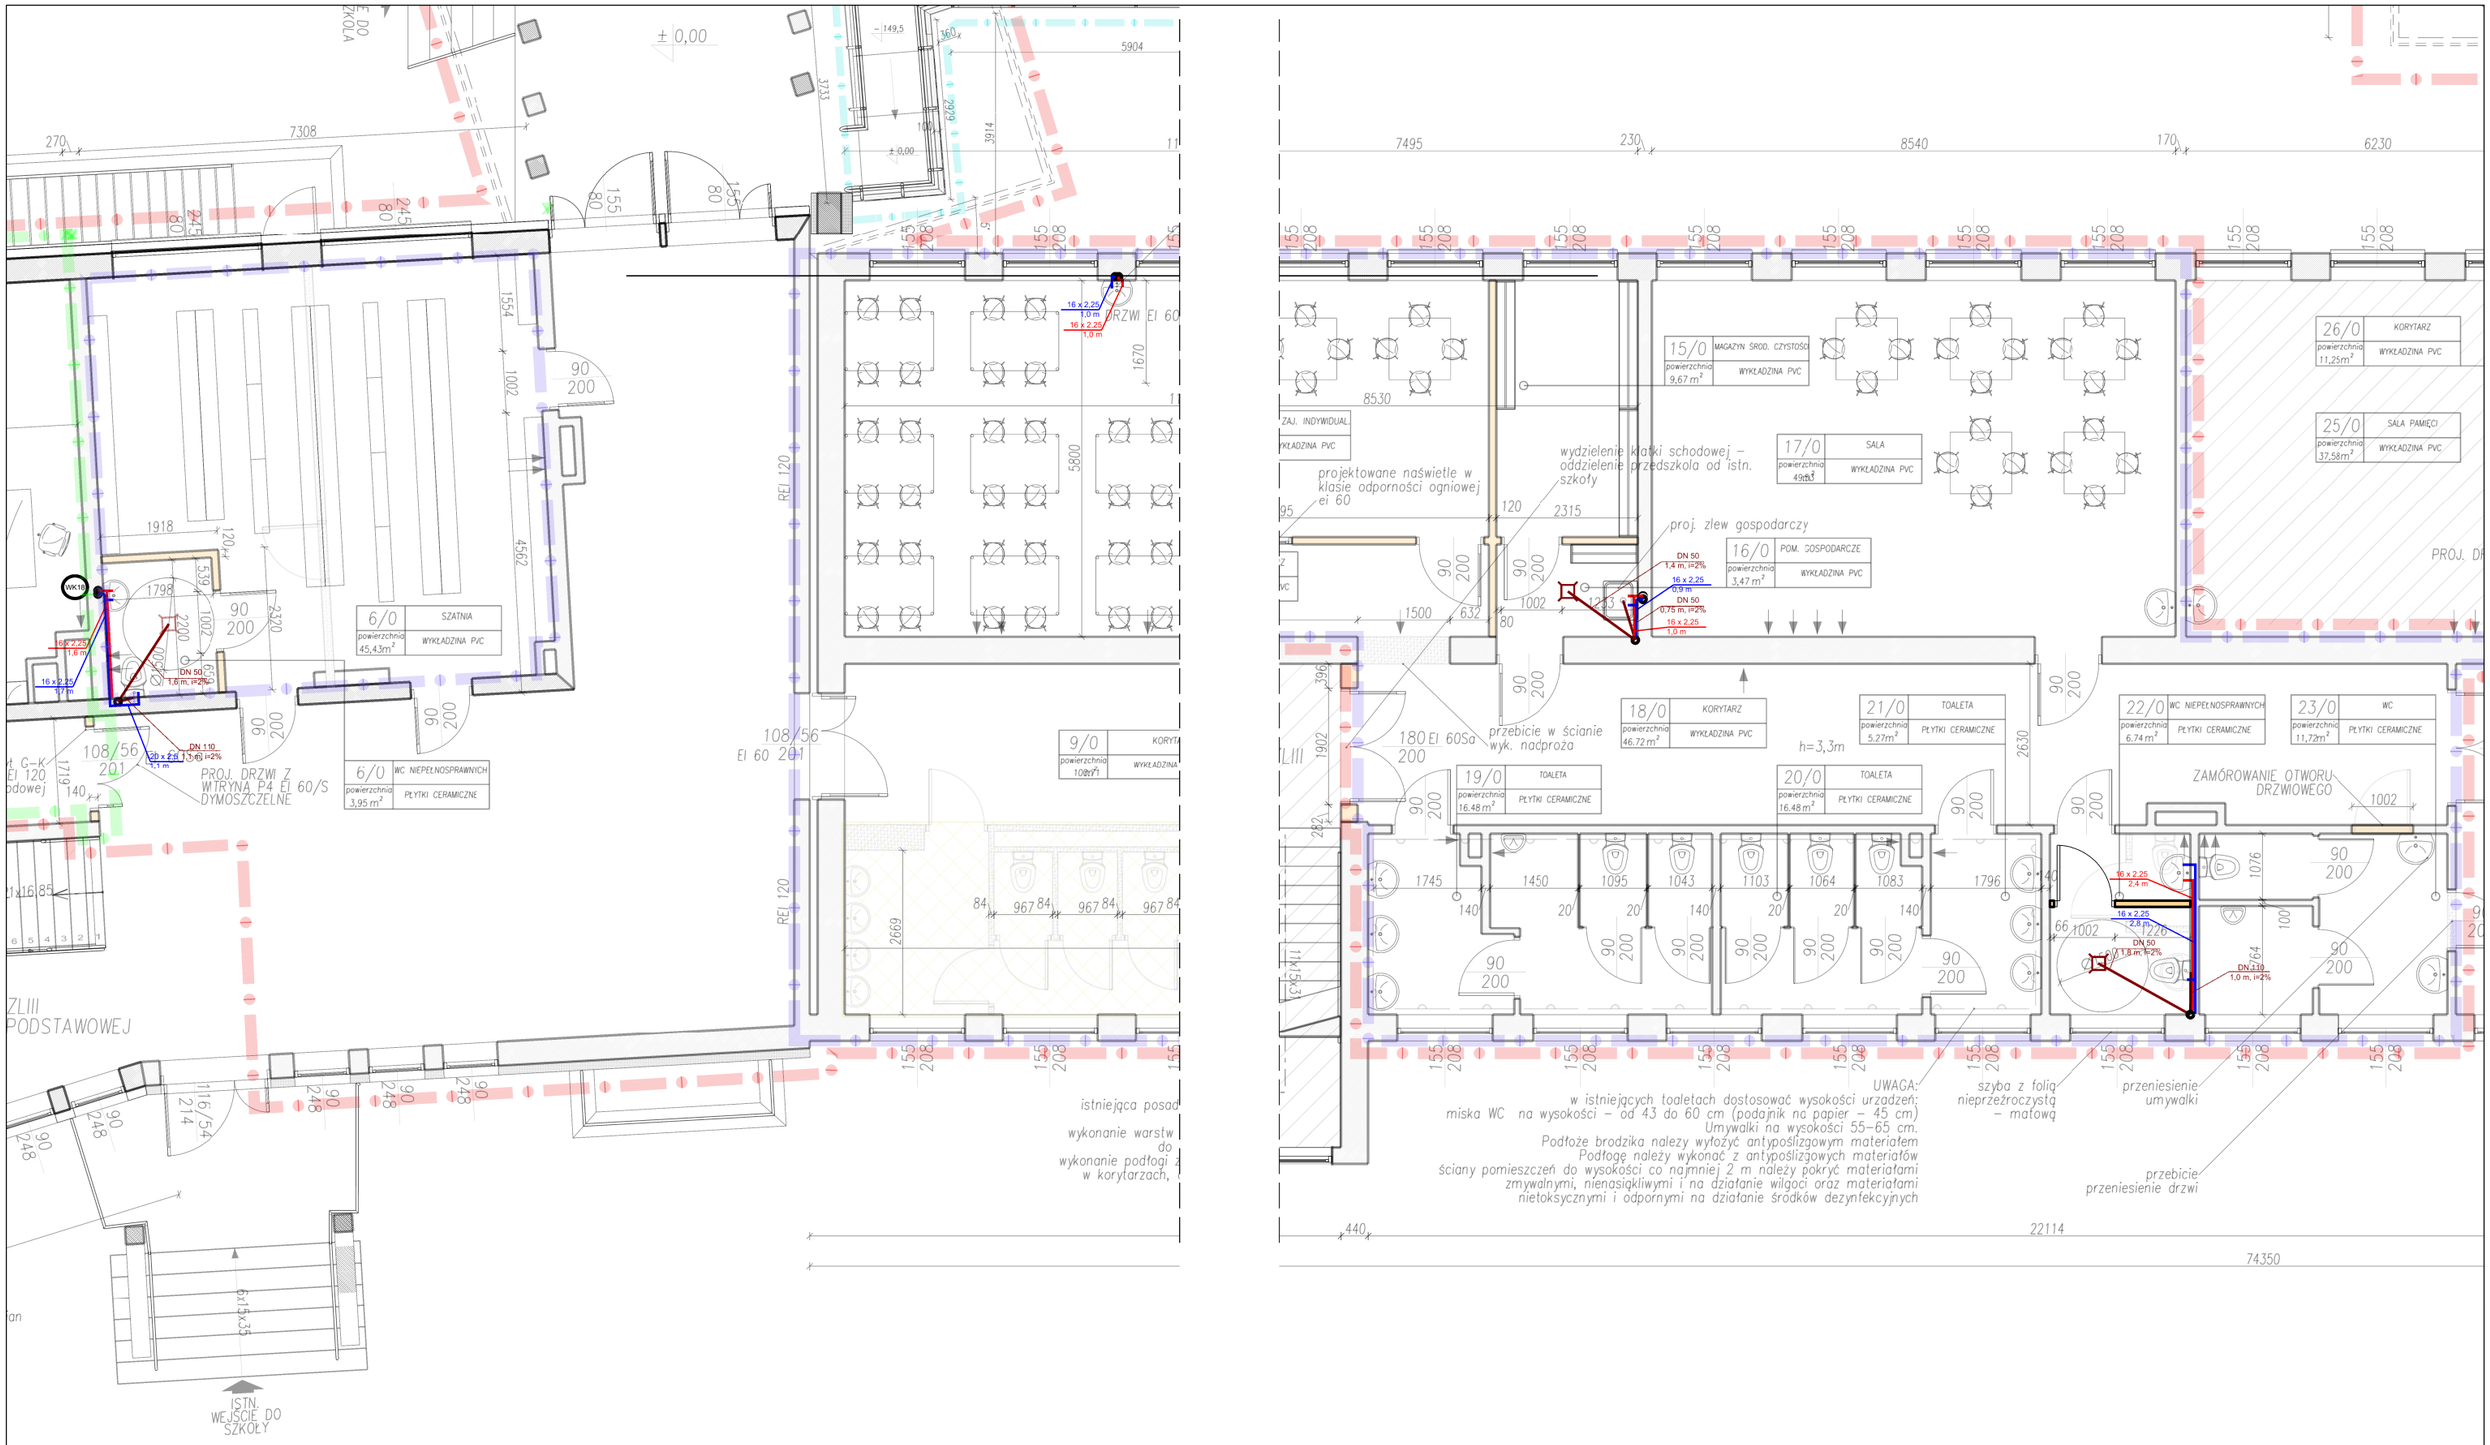

ProJ.M.	Jacek Magiera Ul. STAROMIEJSKA 8/2u, 58-560 JELENIA GÓRA, tel.: 508396919, e-mail: projm@interia.pl					
	Imię i Nazwisko	Podpis	Data	Nr uprawnień	Nr archiw.:	
gł. projektant:	mgr inż. Rodryk SWIERCZOK		04.2021	595/01/DUW	Stadium:	ARCHITEKTURA
asystent:	inż. Jacek Magiera				Część:	1:100
sprawdził:					Skala:	
Zleceniodawca:	GMINA LUBAWKA, Plac Wolności 1, 58-420 Lubawka					
Temat:	ZAMIANA SPOSOBU UŻYTKOWANIA PARTERU ISTNIEJĄCEGO BUDYNKU ZSP w Lubawce na potrzeby utworzenia przedszkola, dz. nr: 708, 709, obręb: 003 Lubawka, jed. ewid. 020703_4 Lubawka miasto, gmina Lubawka – ETAP II					
Tytuł rysunku:	PROJEKT INSTALACJI WOD.-KAN.				Nr rys.:	IS-1