


# MAPA DO CELÓW PROJEKTOWYCH

SKALA 1 : 500

Miasto: Starogard Gdański, 221303\_1  
 Dobrej: 2, 0002  
 Działka: 273, 274, 283  
 Nr ark. mapy: 6212/230621  
 Układ odniesienia: układ wsp. płaskich -2000/618), układ wysi - EVRS2002  
 ID GG-II66401623.2019

Umowa: Nie wyklucza się istnienia urządzeń podziemnych nie zgłoszonych do inwentaryzacji, o których brak jest danych w branżach.  
 Dla działek objętych zakresem nie prowadzono badań księgi wieczystej pod względem występowania ewentualnych obciążeń służebnościami gruntowymi!

Dpracował: Dnia: 03.06.2019

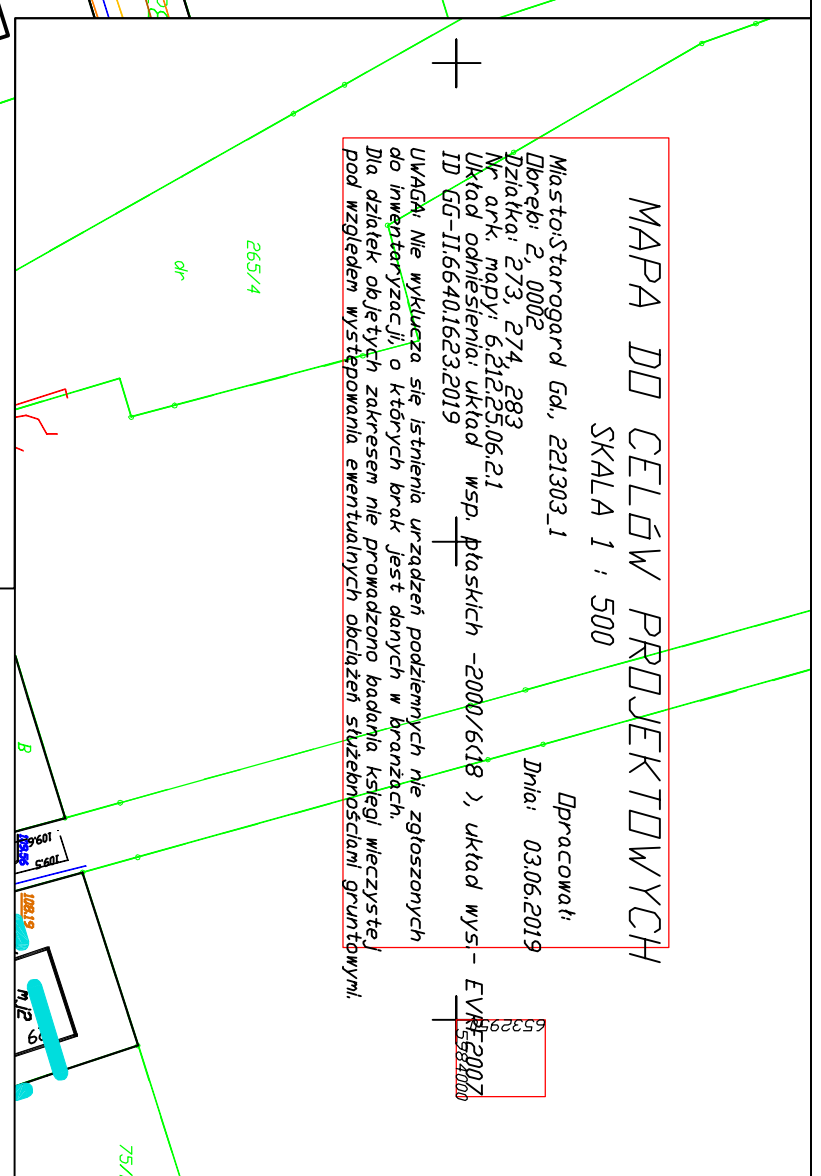

### Legenda:

- proj. kanalizacja deszczowa
- studnia rewizyjna
- proj. przykanalik deszczowy

### Oznaczenia:

- D1109.60**  
107.87 - nr studni
  - D1107.87**  
107.87 - rzędna wjazdu studni
  - D107.87**  
107.87 - rzędna dna kanału
  - D107.87**  
107.87 - rzędna dna studni
- Ø315 PVC-U - średnica DN/OD, materia  
 0,3% L=17,73 m - spadek, długość



**Instal Projekt**  
 Arkadiusz Burnicki  
 83-200 Starogard Gdański, Al. Wojska Polskiego 2b

Investor:  
 Gmina Miejska Starogard Gdański  
 ul. Gdańska 6  
 83-200 Starogard Gdański

Investor: Budowa kanalizacji deszczowej w rejonie budynków nr 12, 16a przy ul. Sucharskiego w Starogardzie Gdańskim

### SANITARNA

Projektował: mgr inż. Arkadiusz Burnicki  
 Sprawdzący: mgr inż. Adam Szymborski

### PROJEKT BUDOWLANO-WYKONAWCZY

Faza: upr. POM0227/POOS/10  
 upr. POM0239/POOS/11

Temat rysunku: Plan sytuacyjny

Data: 07.2019 Skala: 1:500 Nr.rys.: S1