


PROJEKT ZAGOSPODAROWANIA DZIAŁEK

STANOWIĄCYCH PAS DROGOWY DROGI WEWNĘTRZNEJ NA OSIEDLU JANA BROŻKA

Inwestor: Gmina Włoszczowa

Siedziba: ul. Partyzantów 14, 29 – 100 Włoszczowa

Lokalizacja drogi: Osiedle Jana Brożka, 29 – 100 Włoszczowa

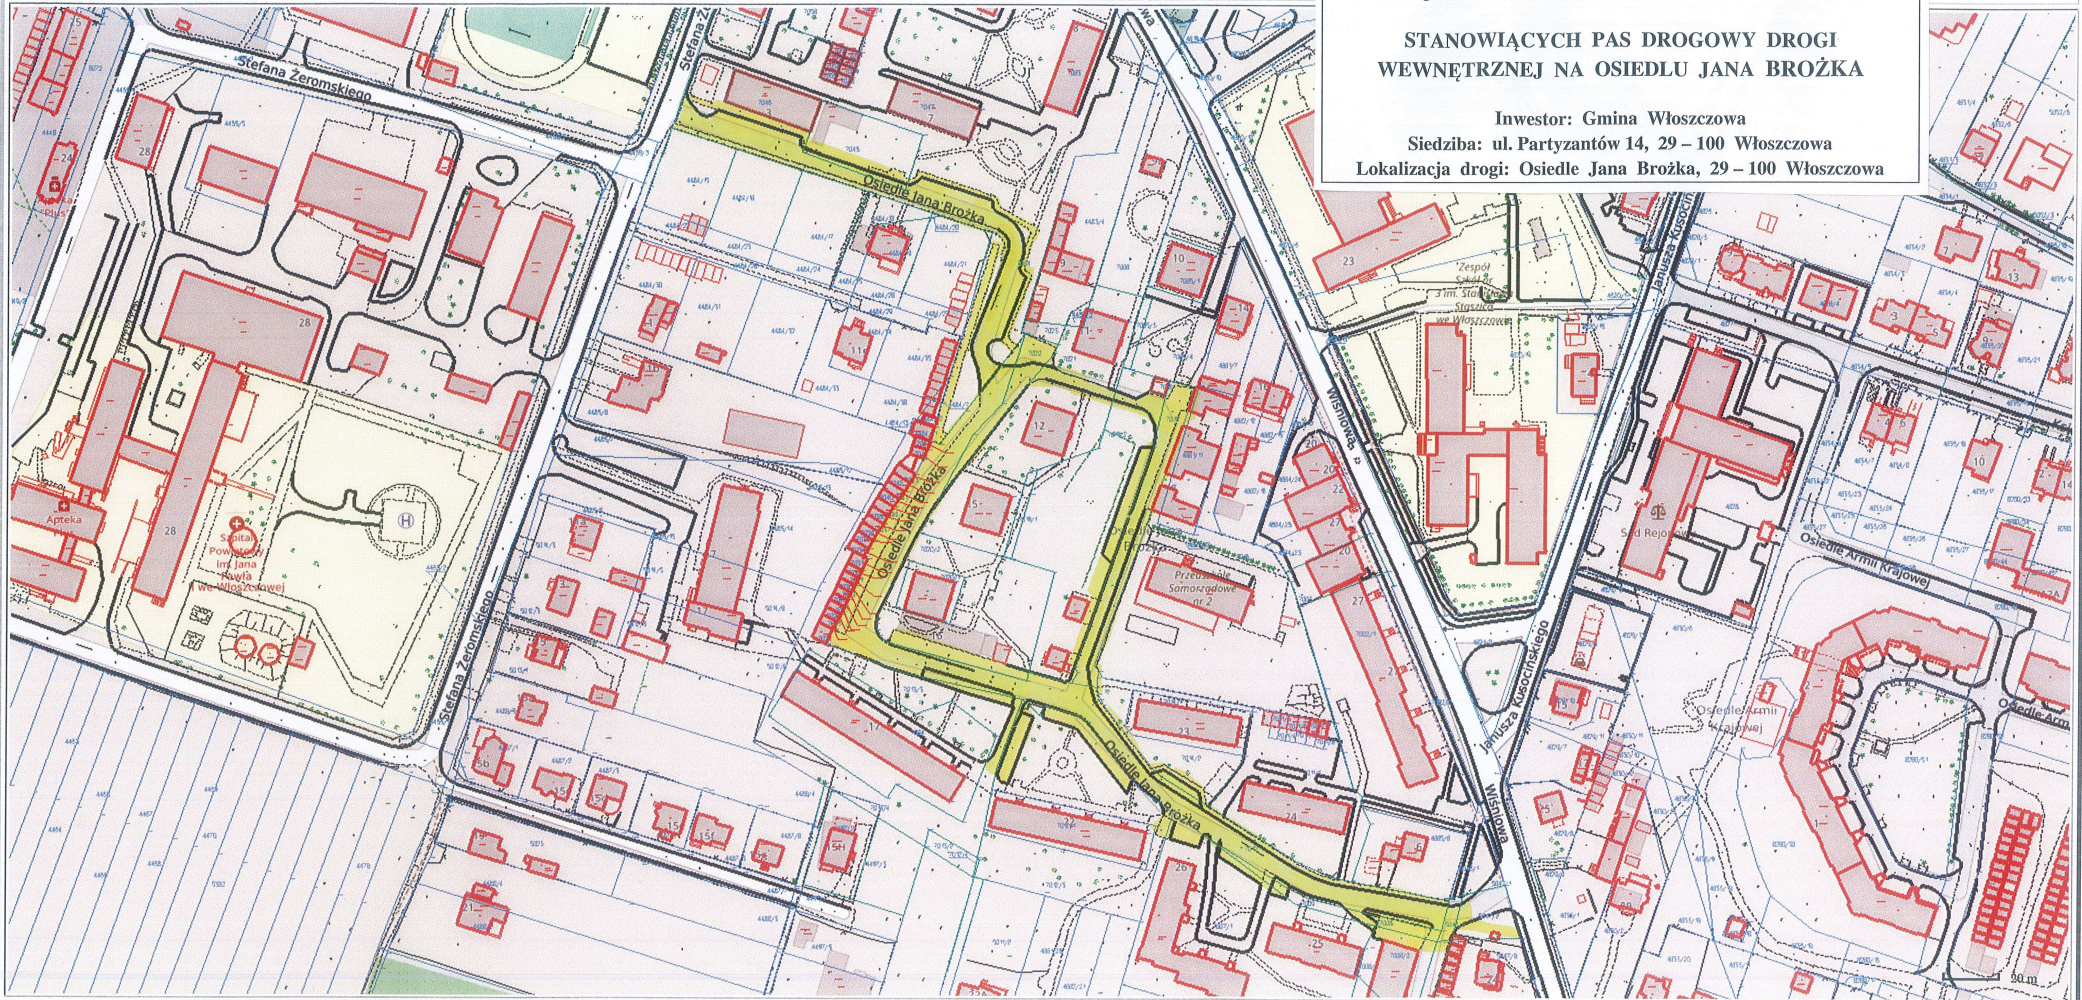

Lokalizacja modernizowanej (remontowanej) drogi wewnętrznej