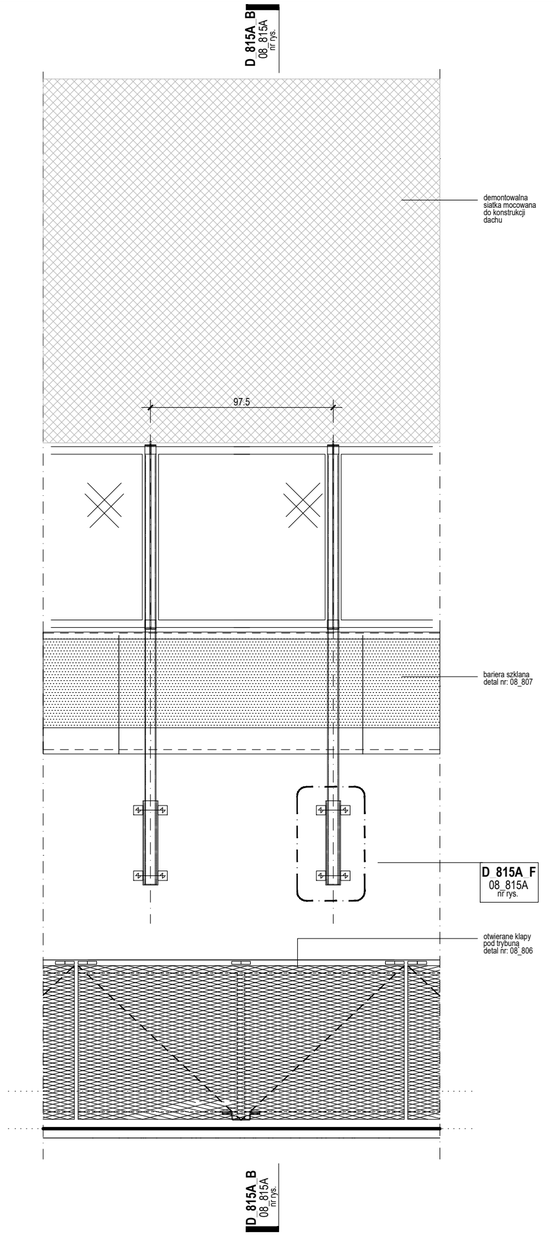

D_815A_A widok od strony murawy skala 1:25

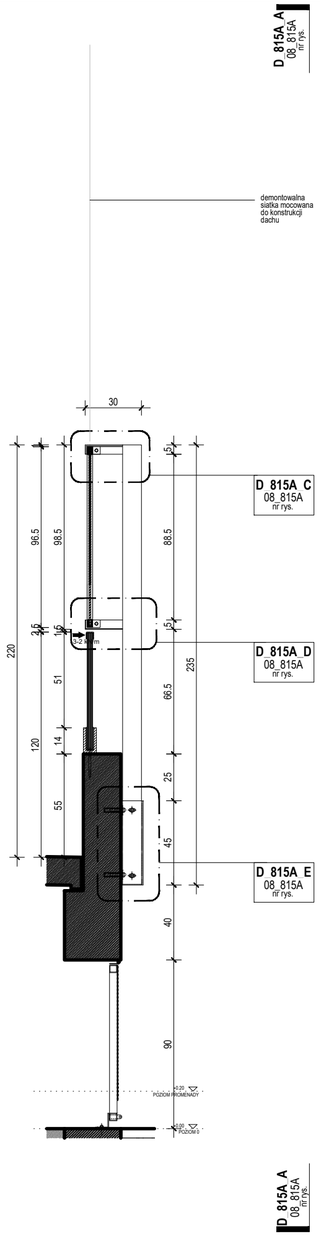

D_815A_B przekrój skala 1:25

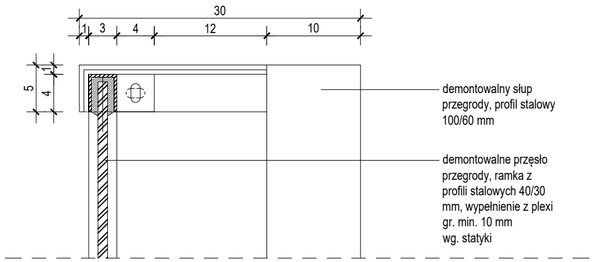

D_815A_C skala 1:5

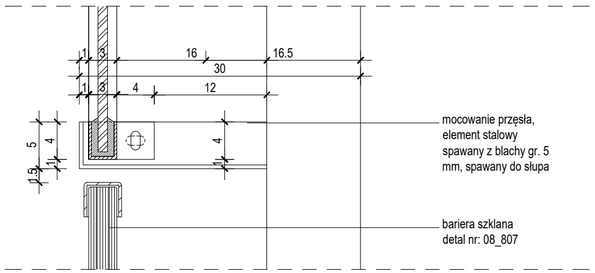

D_815A_D skala 1:5

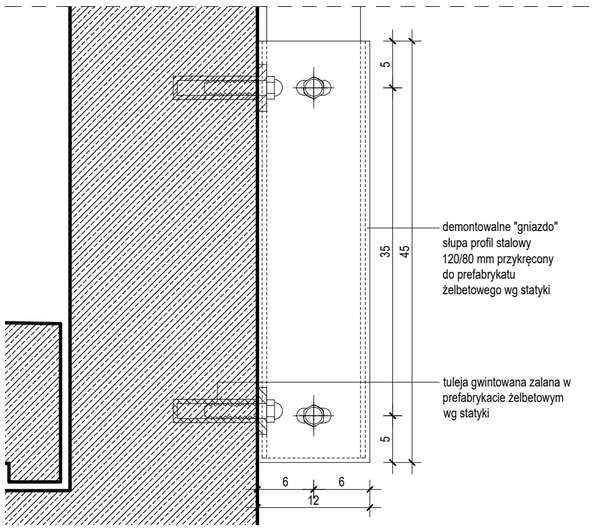

D_815A_E skala 1:5

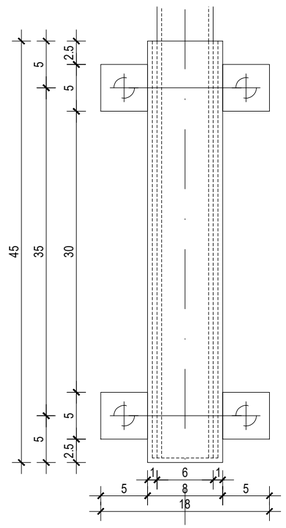

D_815A_F skala 1:5

WYMIARY NALEŻY SPRAWDZIĆ NA BUDOWIE

WSZYSTKIE ELEMENTY STALOWE JEŚLI NIE OKREŚLONO INACZEJ - OCYNKOWANE OGNIOWO, KLASA STALI 18G2.

WYMIARY EL. NOŚNYCH, ROZSTAW MOCOWAŃ I TYP KOTEW WG OBLICZEŃ STATYCZNYCH

OBCIĄŻENIE POZIOME NA WYS. 1.1M
BARIERY: 3-2 KN/M
- ZGODNIE Z PN-EN 13200-3

UWAGI:
- WYKONAWCA MA OBOWIĄZEK SPRAWDZIĆ WSZYSTKIE WYMIARY W NATURZE. W PRZYPADKU NIEŚCISŁOSCI WYKONAWCA MA OBOWIĄZEK POINFORMOWAĆ O ZAISTNIAŁEJ NIEZGODNOŚCI NADZÓR AUTORSKI.
- WYKONAWCA WINIEN WYKONYWAĆ ROBOTY ZGODNIE ZE WSZYSTKIMI OBOWIĄZUJĄCYMI NORMAMI I PRZEPISAMI BUDOWLANYMI, PROJEKTAMI (RYSUNKAMI I OPISAMI) ORAZ ZGODNIE ZE SZTUKĄ BUDOWLANĄ.
- WYKONAWCA MA OBOWIĄZEK SPRAWDZIĆ ZGODNOŚĆ DOKUMENTACJI Z PROJEKTAMI BRANŻOWYMI. W PRZYPADKU STWIERDZENIA NIEZGODNOŚCI MIĘDZY PROJEKTAMI, KOLIZJI ITP. WYKONAWCA JEST ZOBOWIĄZANY POINFORMOWAĆ O TYM NADZÓR INWESTORSKI I AUTORSKI PRZED PRZYSTĄPIENIEM DO ROBÓT.
- NIEDOPUSZCZALNE JEST STOSOWANIE TECHNOLOGII I MATERIAŁÓW ZAMIENNYCH BEZ ZGODY NADZORU INWESTORSKIEGO I AUTORSKIEGO.
- WSZYSTKIE PRZEPUSTY, PRZEBICIA PRZEBIJAJĄCE IZOLACJĘ PRZECIWWODNĄ NALEŻY DOKŁADNIE USZCZELNIĆ.
- PRZED PRZYSTĄPIENIEM DO WYKONYWANIA ROBÓT NALEŻY SPARWDZIĆ W ODPOWIEDNICH PROJEKTACH BRANŻOWYCH ROBOTY ZWIĄZANE. EWENTUALNE UWAGI NALEŻY PRZEDSTAWIC NADZOROWI AUTORSKIEMU. PROWADZENIE ROBÓT W OPARCIU O DOKUMENTACJĘ JEDNEJ BRANŻY BEZ SPRAWDZENIA ODNIESIEŃ DO INNYCH BRANŻ JEST ZABRONIONE.
- PRZED PRZYSTĄPIENIEM DO ROBÓT WYKONAWCA PRZEDSTAWI DO AKCEPTACJI NADZOROWI ODPOWIEDNIE RYSUNKI WARSZTATOWE POSZCZEGÓLNYCH ELEMENTÓW BUDYNKU. DOTYCZY TO W SZCZEGÓLNOŚCI ELEMENTÓW ELEWACJI, WYKOŃCZENIA HOLI, DRZWI, ELEMENTÓW PRZESZKLONYCH, SIATEK I BALUSTRAD.
- W WYPADKU STWIERDZENIA JAKICHKOLWIEK ROZBIEŻNOŚCI POMIĘDZY PROJEKTEM I STANEM ISTNIEJĄCYM WYKONYWANYCH JUŻ ROBÓT NALEŻY WEZWAĆ NADZÓR AUTORSKI, WYKONYWANIE DALSZYCH PRAC JEST ZABRONIONE.
- SPOSÓB MODULACJI POSADZEK, ŚCIAN, ROZMIESZCZENIE ISTOTNYCH ELEMENTÓW WYPOSAŻENIA, WIDOCZNYCH ELEMENTÓW INSTALACJI WENTYLACYJNYCH I SANITARNYCH NALEŻY ROZPATRYWAĆ Z CAŁOŚCIĄ GEOMETRII BUDYNKU.
- WYMIARY PODANE LITERĄ WSKAZUJĄ, ŻE DANY WYMIAR JEST JEDNAKOWY Z INNYM OPISANYM TĄ SAMĄ LITERĄ I ZNAJDUJĄCYM SIĘ W SĄSIEDZTWIE NA TYM SAMYM RYSUNKU.
- WYMIAROWANIE PRZESZKLONEJ FASADY W OSIACH. SZCZEGÓŁOWE WYMIARY WG PROJEKTU WARSZTATOWEGO WYKONAWCY.
- PRZED WYKONANIEM ŚCIAN SPRAWDZIĆ W DOKUMENTACJI ICH STYKI Z PŁASZCZYZNĄ PODŁOGI I SUFITU.

projekt

BUDOWA STADIONU MIEJSKIEGO W OPOLU, WRAZ Z PARKINGAMI ORAZ INFRASTRUKTURĄ TECHNICZNĄ

adres inwestycji

ul. Technologiczna,
46-020 Opole

inwestor

Miasto Opole
Rynek-Ratusz
45-015 Opole

faza projektu	PROJEKT WYKONAWCZY	PW

generalny projektant

90 Architekci Sp. z o.o.
ul. Jaworzyńska 7/9
00-634 Warszawa

GMT Sp. z o.o.
ul. Mikołowska 40
41-400 Mysłowice, Polska

branża	ARCHITEKTURA	A
projektant główny	mgr inż. arch. Piotr Czarnecki uprawnienia budowlane w specjalności architektonicznej do projektowanianez ograniczeń: MA/005/09	
projektanci	Jędrzej Przyłuski Jarosław Jachna Agata Gryszkiewicz Justyna Nowik-Borowska Magdalena Szarlej Małgorzata Wójcik	
sprawdzający	mgr inż. arch. Katarzyna Przyłuska uprawnienia budowlane w specjalności architektonicznej do projektowanianez ograniczeń: MA/0822/12	
konstrukcja	mgr inż. Marcin Sarata	
inst. sanitarne	mgr inż. Mirosław Wyderka	
inst. elektr.	mgr inż. Mariusz Szlenk	

treść rysunku

DEMONTOWALNA SZKLANA PRZEGRODA - SEKTOR GOŚCI, WYS.: 2.20 M - BALUSTRADA PRZY MURAWIE

data	skala	nr rewizji
16.04.2020	1:25 / 1:5	00

nr rysunku

1810SO_PW_A_08_815A-00

kod projektu - faza - bran ża - numer rysunku - rewizja

Uwaga: Projekt jest chroniony prawem autorskim zgodnie z: Art. 1.2 p. 6 ustawy z dnia 4 lutego 1994 r. o prawie autorskim i prawach pokrewnych (Dz. U. Nr 24 poz. 83 z pó zniejszymi zmianami).