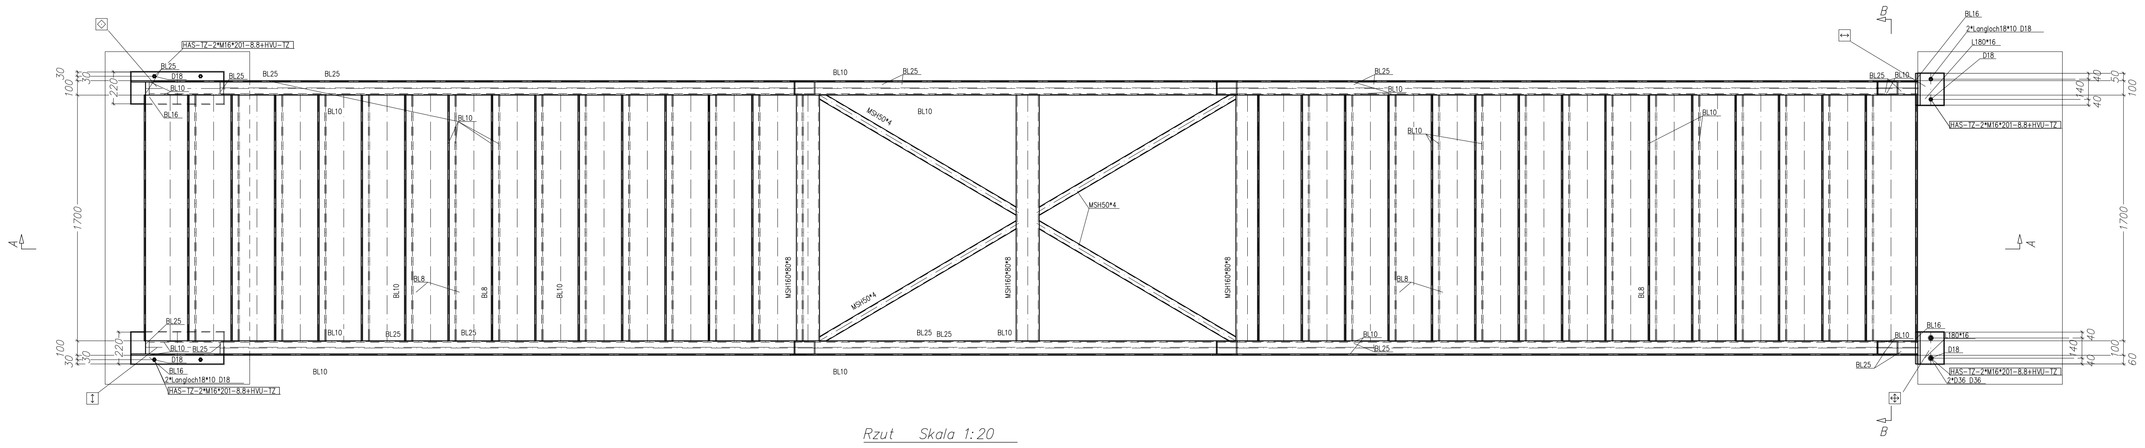

Rzut Skala 1:20

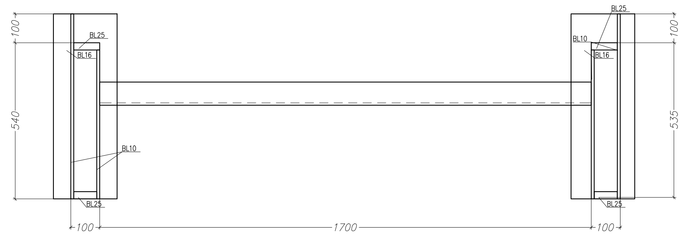

Przekrój B–B Skala 1:10

Legenda:

- Podpora stała
- Podpora jednokierunkowo przesuwna
- Podpora dwukierunkowo przesuwna

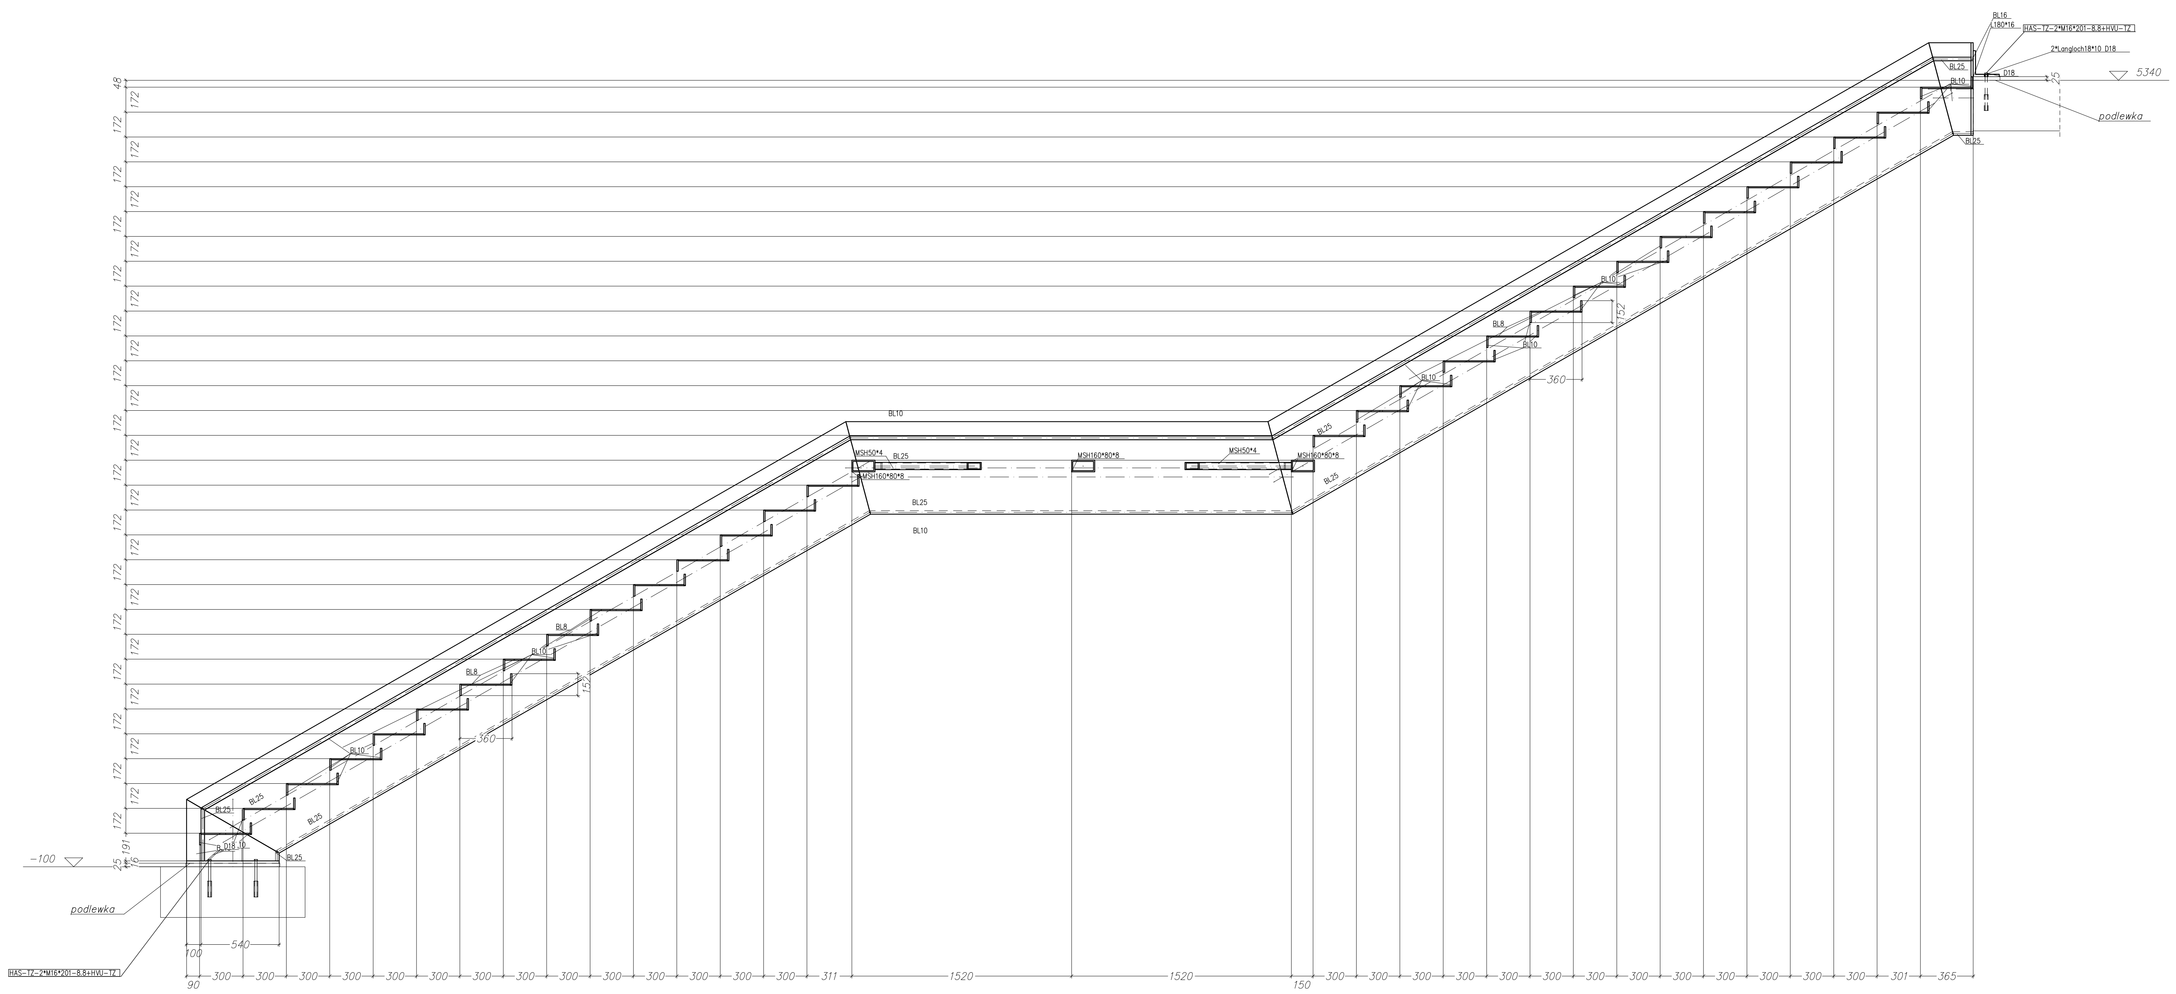

Przekrój A–A Skala 1:20

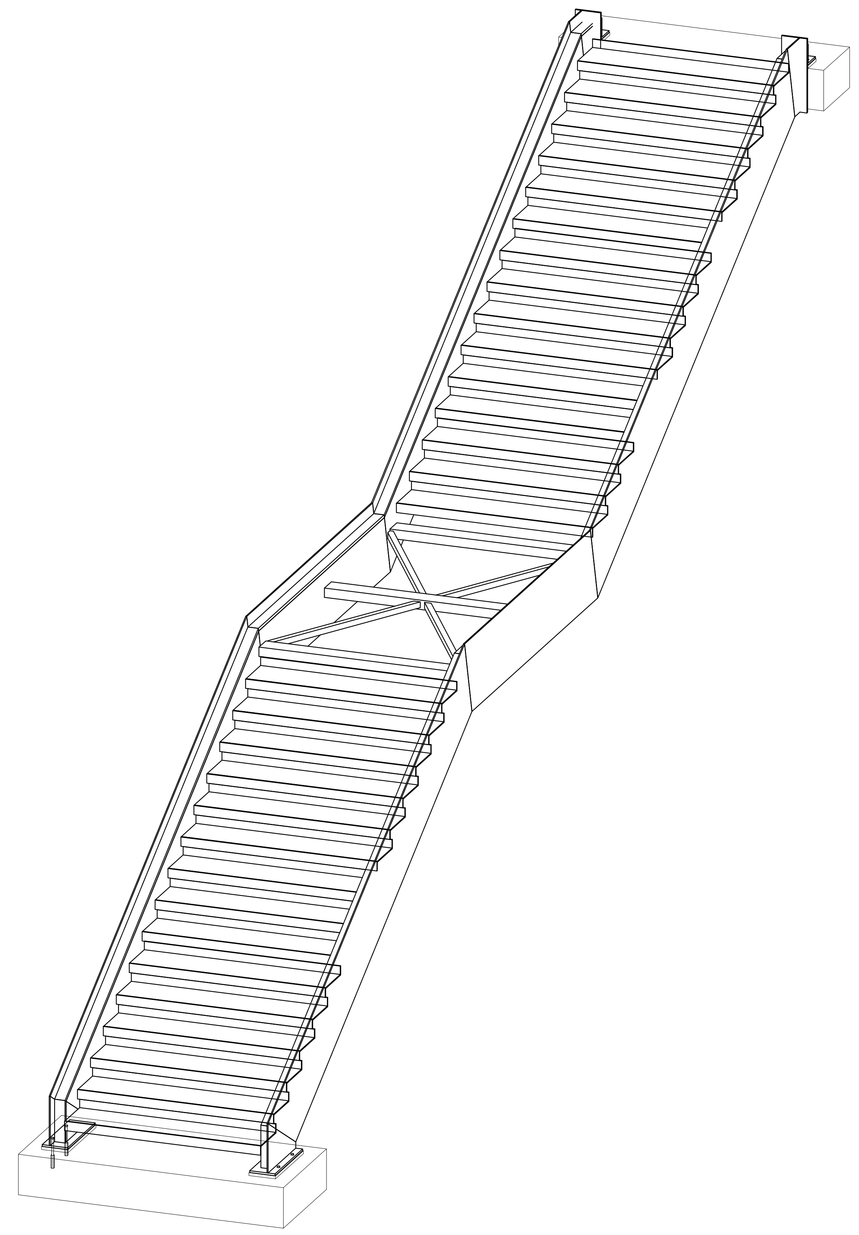

Aksonometria Skala 1:25

INDEX	ZMIANY

INDEX	ZMIANY

NR RYSUNKU / DRAWING NO

ZPS952 SP C SS MS P - 5620 A

Zespół projektów / Project number · Etap / Stage · Część / Part · Branża / Discipline · Rodzaj opisu / Drawing type · Faza / Level · Kolejny numer / Consecutive number · Wariant / Version

PROJEKT / PROJECT: **ZAGŁĘBIOWSKI PARK SPORTOWY W SOSNOWCU**
Park Środula, między ulicami Blachnickiego, Bora-Komorowskiego, Zaruskiego

INWESTOR / INVESTOR: **URZĄD MIASTA SOSNOWIEC, WYDZIAŁ INWESTYCJI MIEJSKICH (WIM)**
ul. I. Mościckiego 14, pok. 317 piętro III, 41-200, Sosnowiec

GENERALNY PROJEKTANT / GENERAL PLANNER:
J·S·K
Architekci Sp. z o.o.
Warszawa Wrocław Duesseldorf
BIURO WARSZAWA: ul. Żwirki i Wigury 18, 02 - 092 Warszawa, +48 22 660 30 30
BIURO WROCŁAW: ul. Av. Armstronga 2/4, 50-070 Wrocław, +48 71 - 341 08 18

NR PROJEKTU / PROJECT NUMBER: 952

FAZA PROJEKTU / PHASE: **PROJEKT WYKONAWCZY**

BRANŻA /BRANCH: KONSTRUKCJA /STRUCTURE

ZAWARTOŚĆ PLANU / DRAWING CONTENT: **STADION PIŁKARSKI**
SCHODY

PROJEKTANT BRANŻOWY DISCIPLINE PLANNER:

MATEJKO I PARTNERZY
Biuro Konstrukcyjne Mirosław Matejko
ul. Tarnogajska 9, 51-637 Wrocław
tel. +48 71 3 444 555
e-mail: mpi@mpi.wroclaw.pl

SKALA / SCALE: 1:25/20/10

REWIZJA / REVISION: DATA 03.08.2018

RYSOWAŁ / DRAWN BY: mgr inż. Adriana Radlińska-Nawrocka, mgr inż. Paweł Kałużny, inż. Patryk Kałużny

PROJEKTANT / DESIGNED BY: mgr inż. Mirosław Matejko, upr. bud. nr / 702/01/DUW

WERYFIKATOR / VERIFIED BY: mgr inż. Magdalena Rygalska, upr. bud. nr / 189/Gd/2002

NR RYSUNKU / DRAWING NO

ZPS952 SP C SS MS P - 5620 A

UWAGI CZYTAĆ Z RYS. ZPS952_SP_C_SS_MS_N_-_-5510