


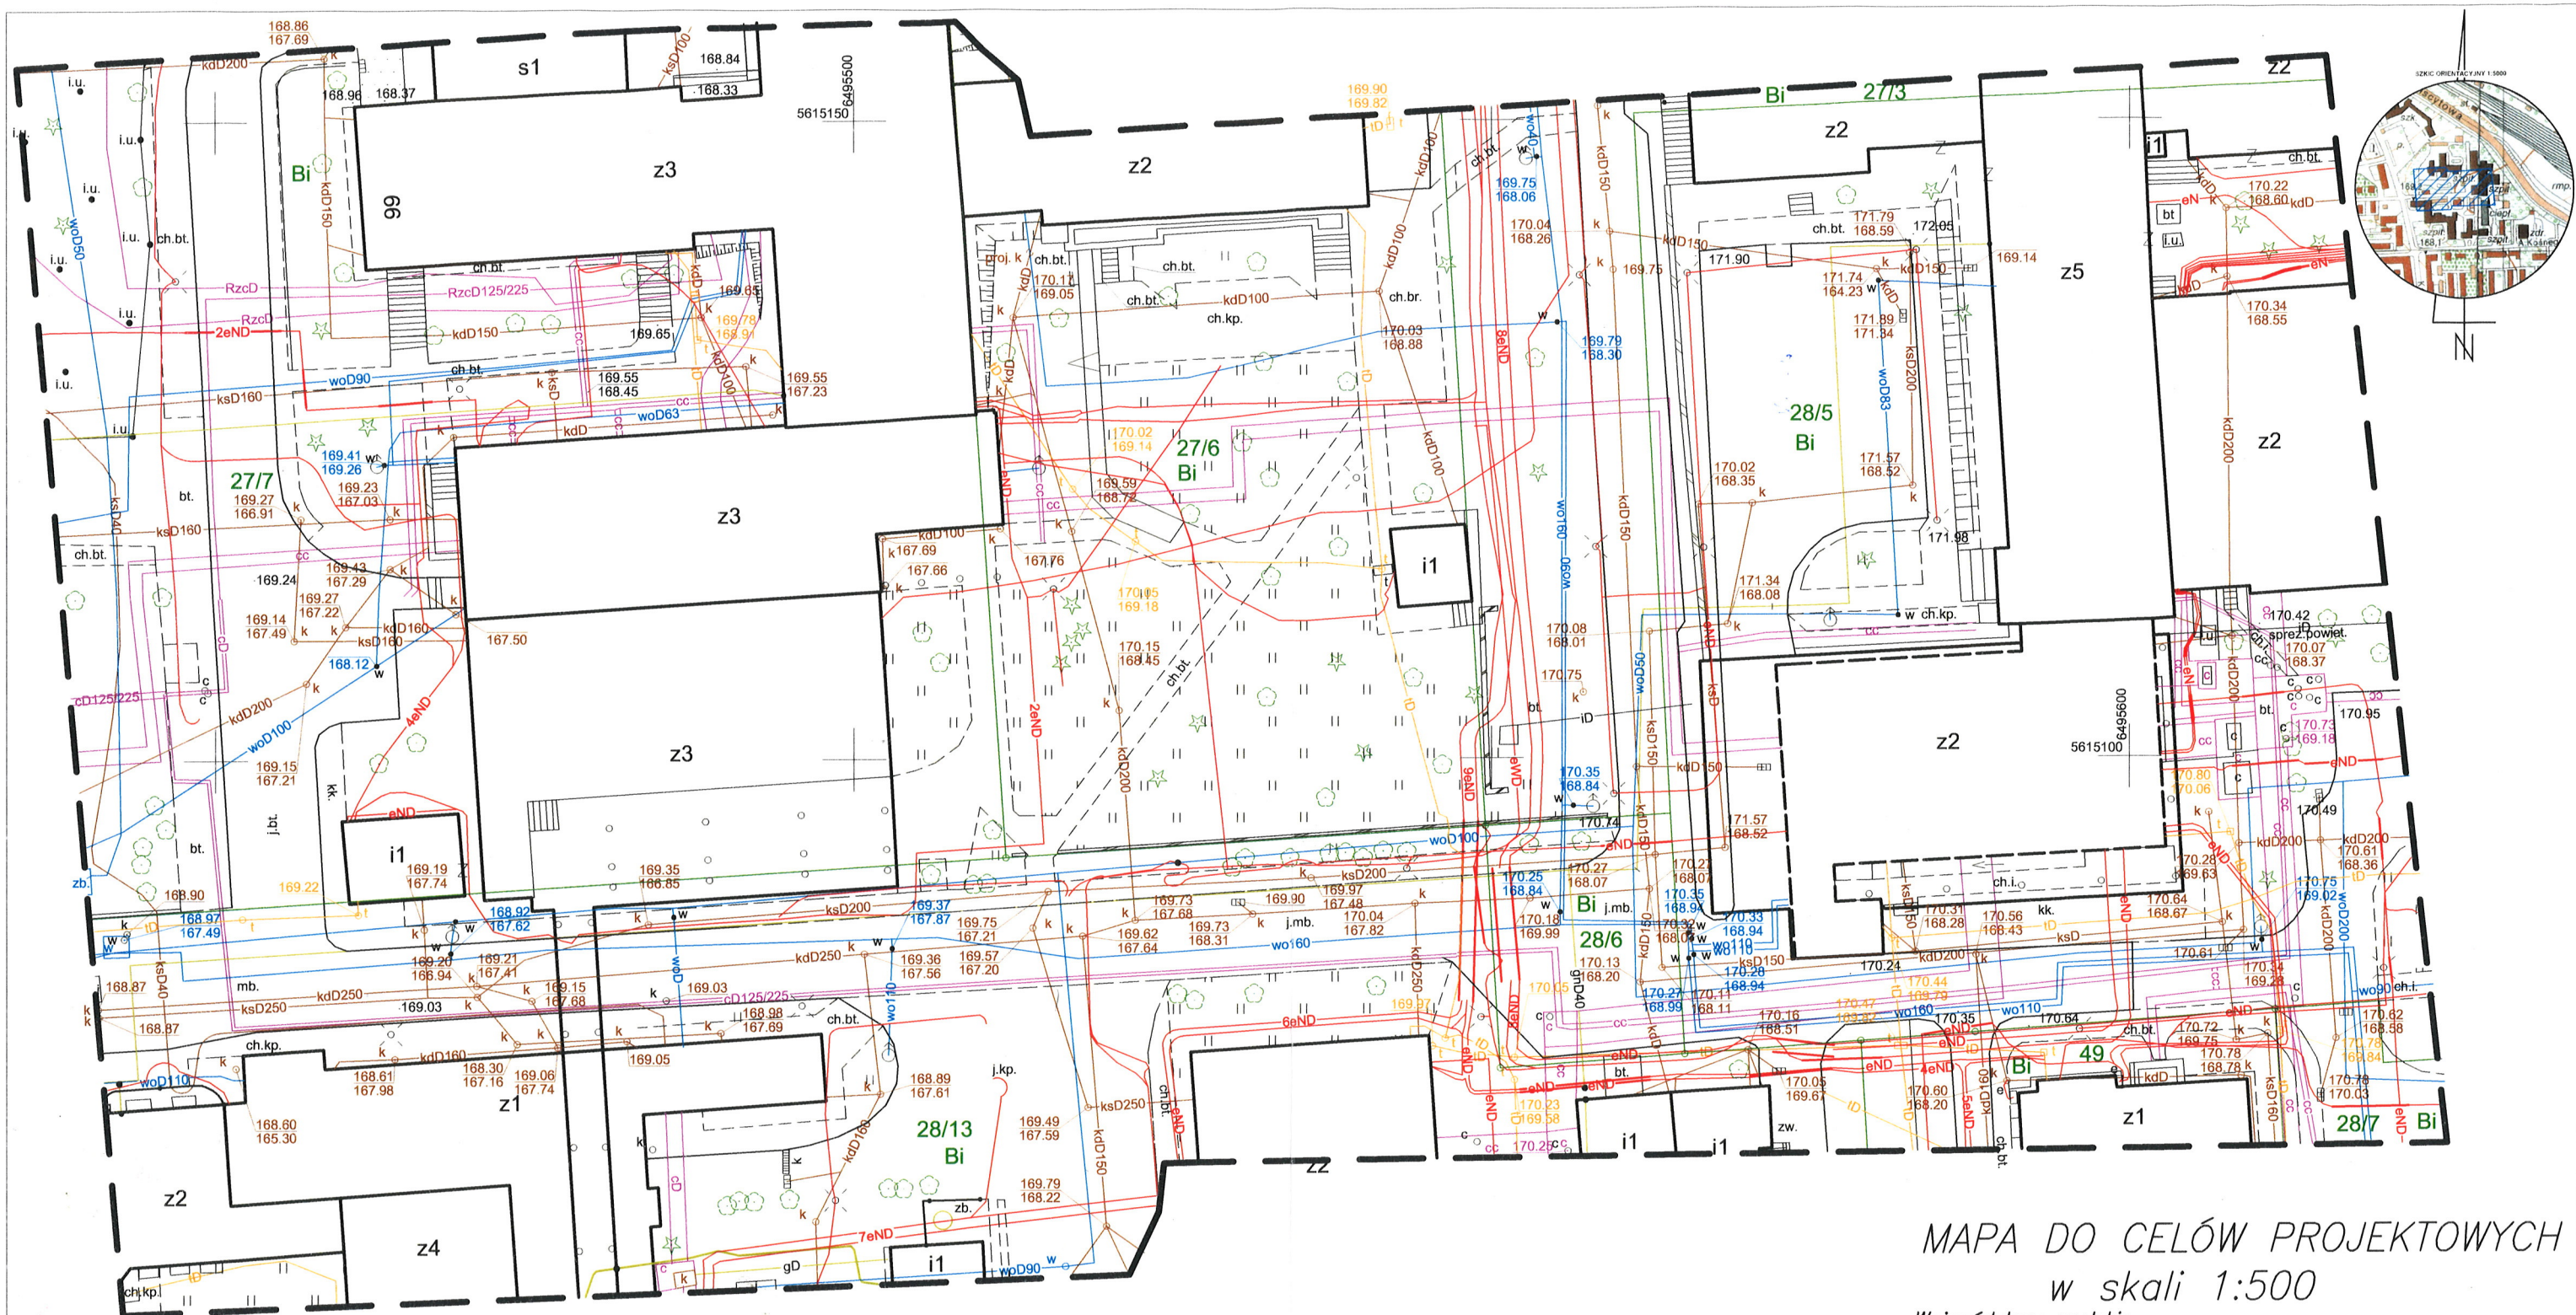

MAPA DO CELÓW PROJEKTOWYCH w skali 1:500

Województwo: opolskie

Jednostka ewidencyjna: 166101_1, Opole

Obręb: 0103 Opole

Działka: 27/6 Km: 46

Układ współrzędnych płaskich prostokątnych: 2000

Układ współrzędnych wysokościowych: PL-EVRF2007-NH

Brak służebności na działce.

GiK.6640.1.772.2020

Aktualizacja na dzień: 14.05.2020

Wykonawca: Geodezja BTM sp. z o.o.

ul. Katowicka 39

45-061 Opole

tel. 604 090 975

Potwierdza się, że niniejszy dokument został opracowany w wyniku prac geodezyjnych i kartograficznych, których rezultaty zawiera operat techniczny wpisany do ewidencji materiałów państwowego zasobu geodezyjnego i kartograficznego	
Organ prowadzący państwowy zasób geodezyjny i kartograficzny	Prezydent Miasta Opola
Identyfikator ewidencyjny materiału zasobu - operatu technicznego	P.1661.20 20 920
Data wpisania operatu technicznego do ewidencji materiałów zasobu	28 MAJ. 2020
Imię, nazwisko i podpis osoby reprezentującej organ	z up. Prezydenta Miasta

Piotr Witkowski
Podinspektor
w Wydziale Geodezji i Kartografii

GEODETA UPRAWNIONY
Barbara Trzmielewska
inż. Barbara Trzmielewska
Nr upr. 17949