



PANEL OGRODZENIOWY


widok

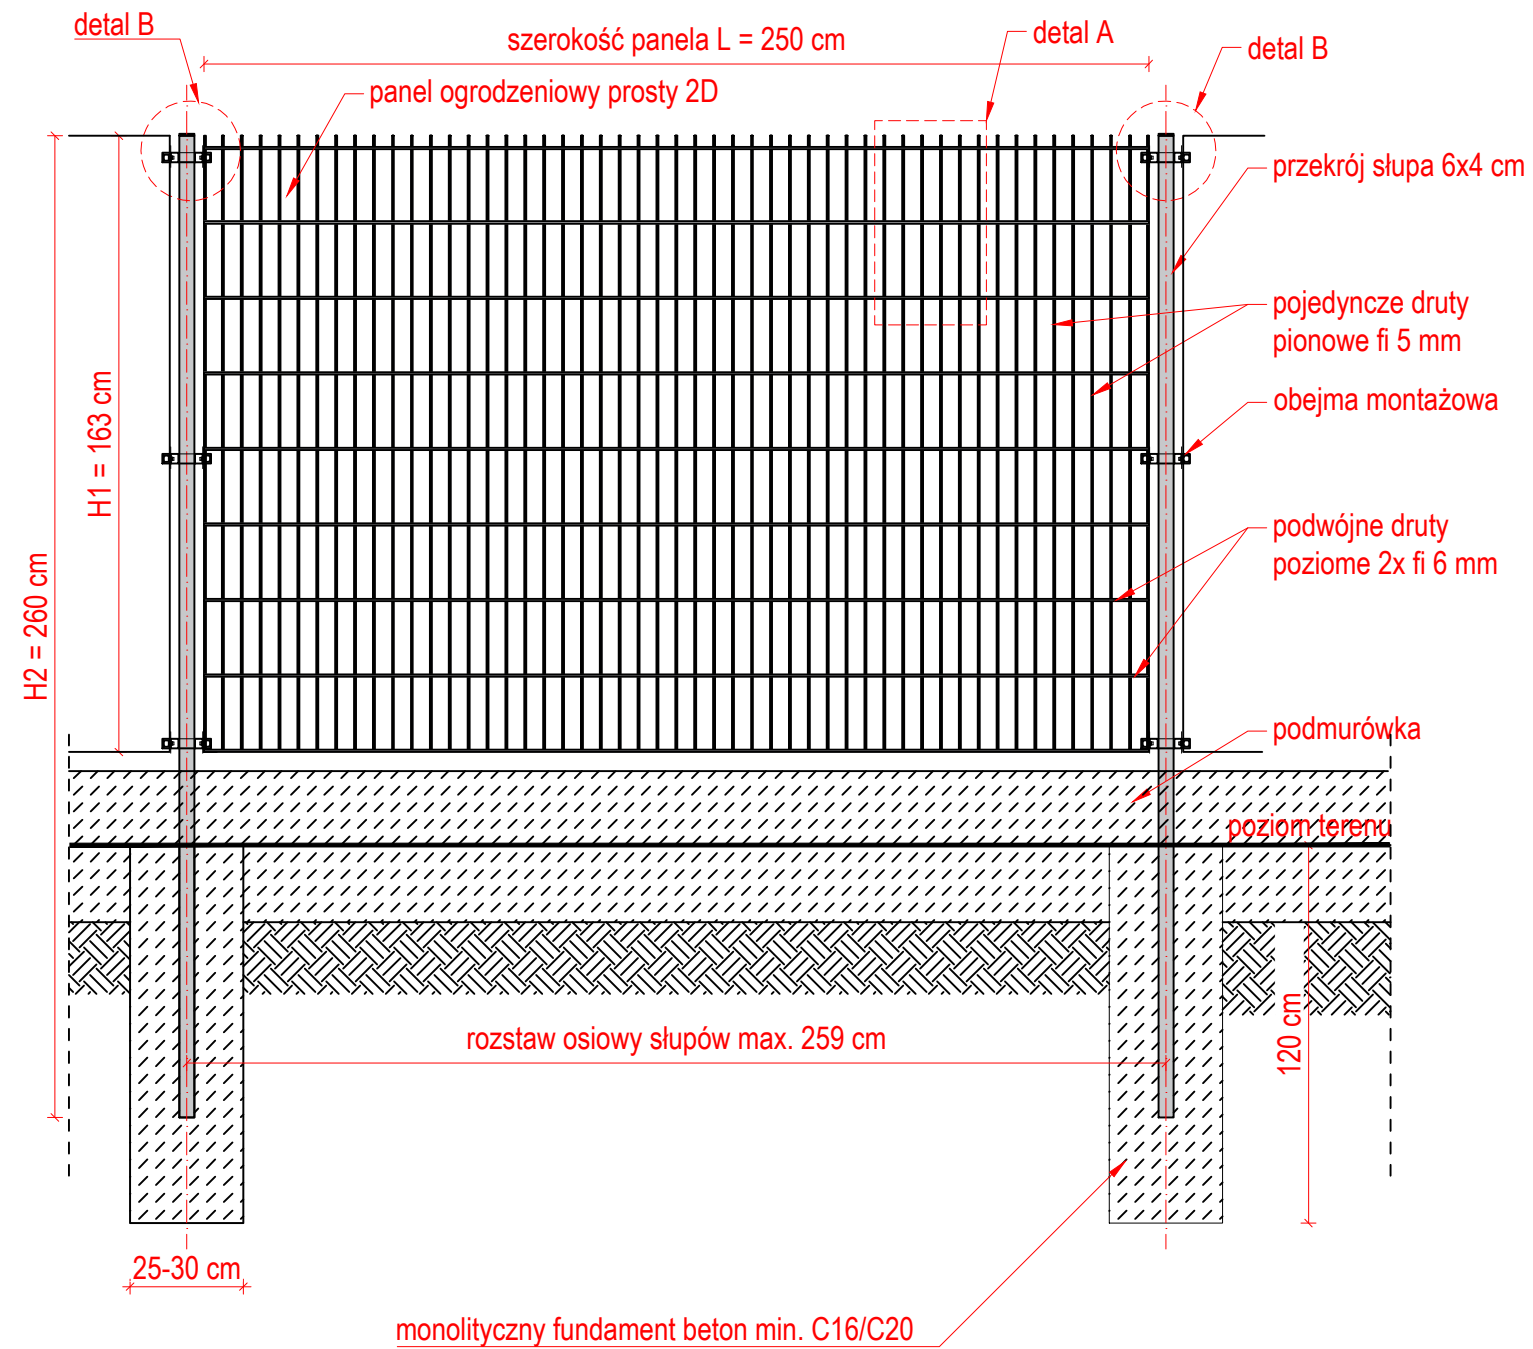


rzut

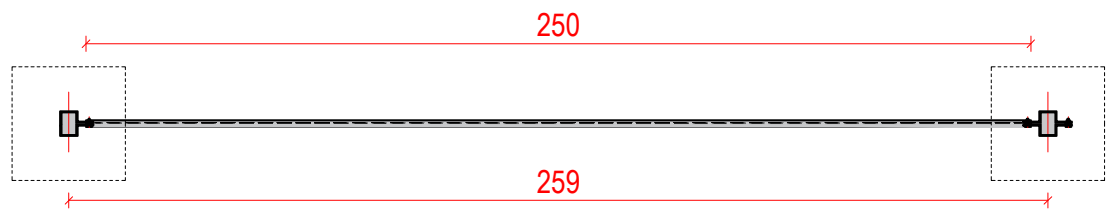


detal A

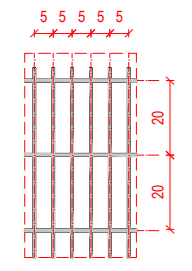

detal B

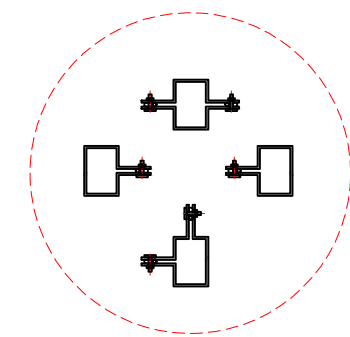

aksonometria

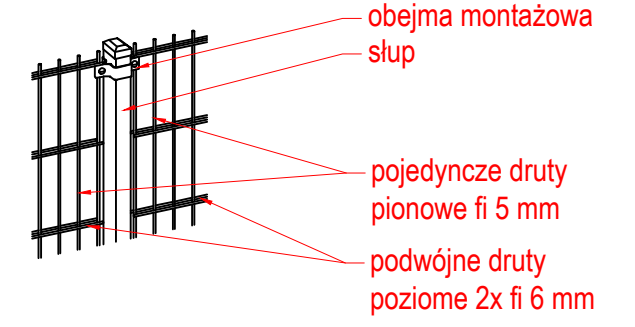

 ZAKŁAD PROJEKTOWO-BUDOWLANY mgr inż. Marian Słowiak - Sulcowski ul. Wilkowiec 18 g, 34-500 Zakopane tel. 696246884	Temat:	
	Budowa budynku mieszkalnego wielorodzinnego (socjalnego) wraz z infrastrukturą techniczną oraz zagospodarowaniem terenu.	
Lokalizacja:	34-500 Zakopane, ul. Kasprowicza, dz. nr ewid. 76/12 obr. 0003	
Investor:	Gmina Miasto Zakopane - Urząd Miasta Zakopane ul. T. Kościuszki 13, 34-500 Zakopane	
Branża:	ARCHITEKTURA	
Stadium:	PROJEKT WYKONAWCZY	
Rysunek:	DETAL OGRODZENIA	
Projektantka:		
MGR INŻ. ARCH. JUSTYNA MAJKA 34/SLOK/2014/II	Podpis:	
Data: IX.2022	Skala: 1:20	Nr rys: 16