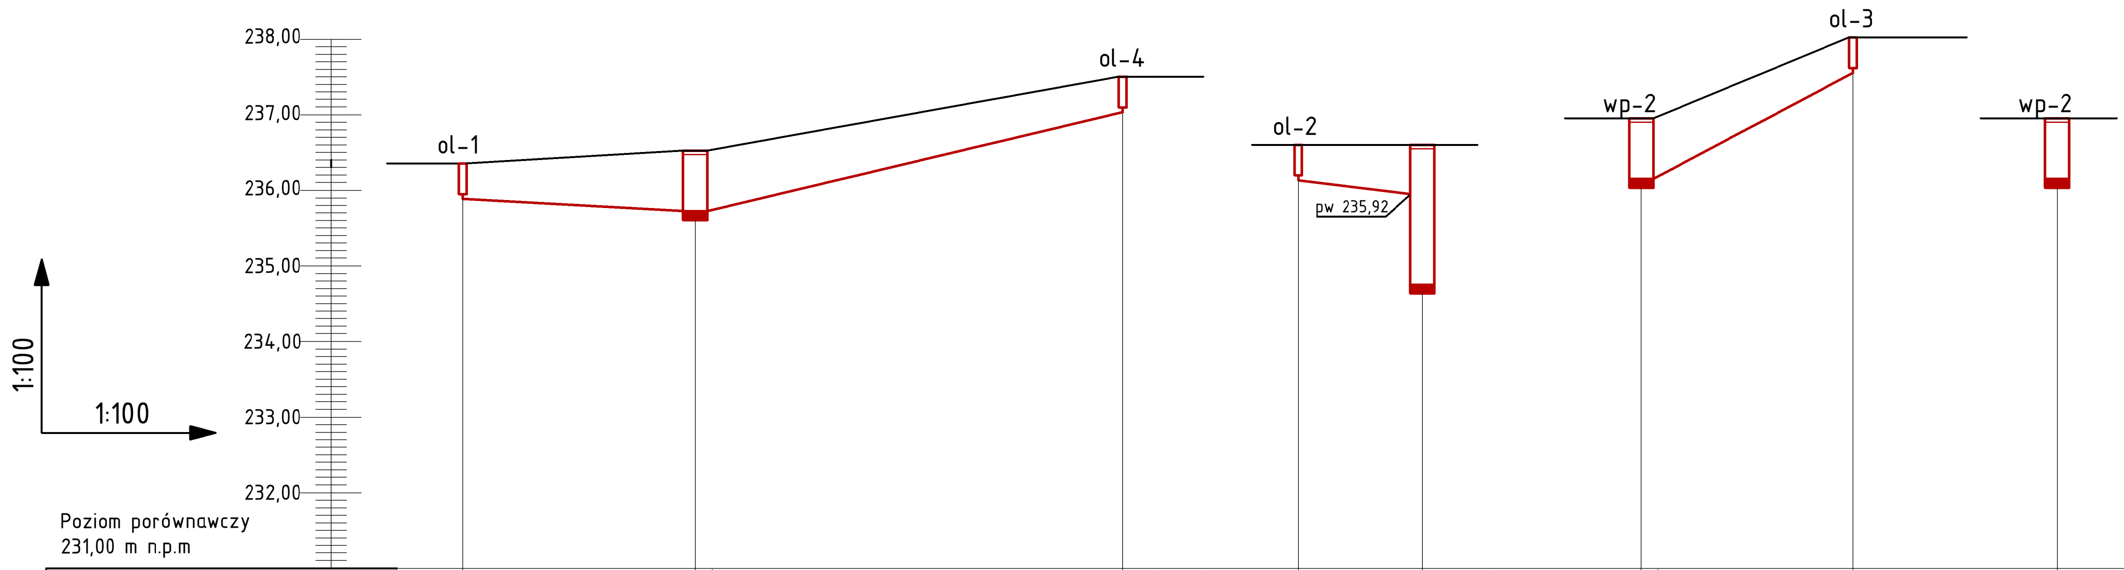

Poziom porównawczy
231,00 m n.p.m

	ol-1	Di1	ol-4	ol-2	Di2	Di3 (wp-2)	ol-3	Di4 (wp-2)
Rzędna terenu [m n.p.m]	236,45	236,54	237,50	236,59	236,59	236,94	238,11	236,77
Rzędna dna [m n.p.m]	235,75	235,42	236,90	235,99	234,75	236,04	237,51	b/d
Zagłębienie [m]	0,65	1,12	0,60	0,60	1,84	0,90	0,60	b/d
Odległość narastająca [m]	6,50	0,00	28,0	3,50	0,00	0,00	14,0	0,00

Odcinek	Spadek kanału [%]	Średnica [mm] / materiał	Długość
ol-1 – Di1	4,6 %	200 / PVC	6,50 m
Di1 – ol-4	5,2 %	200 / PVC	28,00 m
ol-2 – Di2	2,0 %	200 / PVC	3,50 m
Di3 – ol-3	10,5 %	200 / PVC	14,00 m

Di1 Di2 Di3 Di4

FILAR STUDIO PROJEKTU BUDOWLANEGO
64-920 PIŁA, ul. MŁODYCH 30/15
e-mail: studiofilar@interia.pl

TYTUŁ:	PROFILE PODEJŚĆ K.D.
INWESTOR:	Powiat Świdnicki 58-100 Świdnica, ul. M. Skłodowskiej-Curie 7
OBIEKT:	Zagospodarowanie terenu przy I LO w Świdnicy 58-100 Świdnica, ul. Pionierów Ziemi Świdnickiej 30 dz. nr 2943, obr. 0004, jedn.ew. 021901_1

Projektował:
mgr inż. Krzysztof RATAJCZAK
upr. bud. 239/72/Pw
Projektował:
inż. Marcin GÓRZNY

Szef Pracowni:
inż. Marcin GÓRZNY

STADIUM	SKALA	DATA	BRANŻA	NR RYSYNKU
P.B.W.	1:100	11.2022	Sanitarna	S-1