




SZCZEGÓŁ STYKU UTWARDZENIA Z TERENEM ZIELONYM

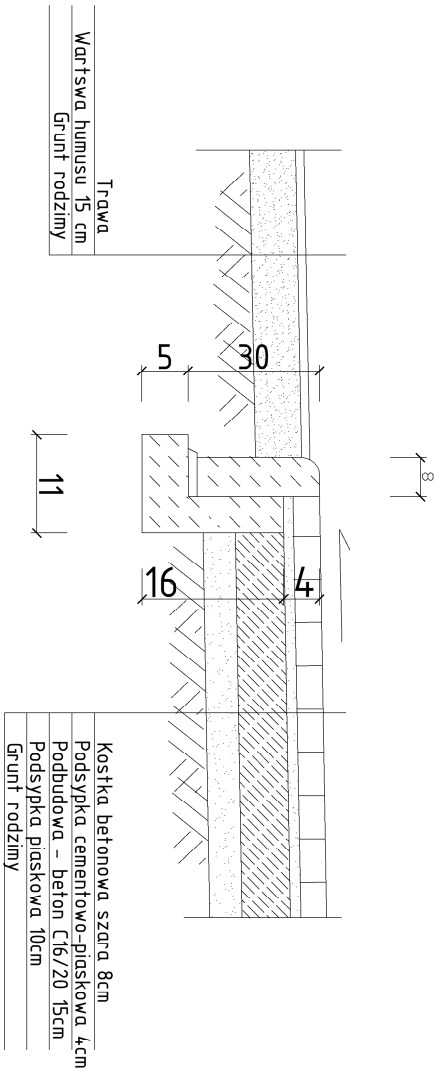


NAWIERZCHNIA JEZDNI I CHODNIK

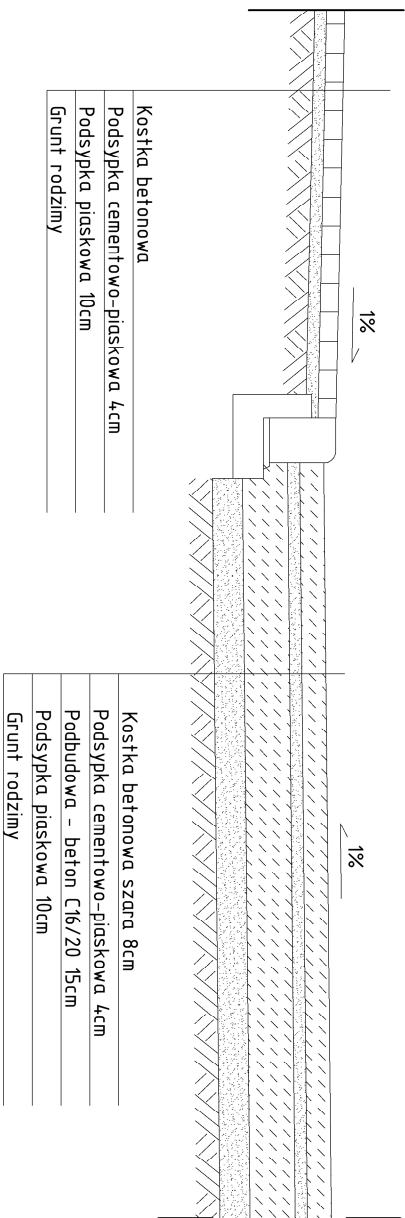

SZCZEGÓŁ OSADZENIA ODWODNIENIA LINIOWEGO

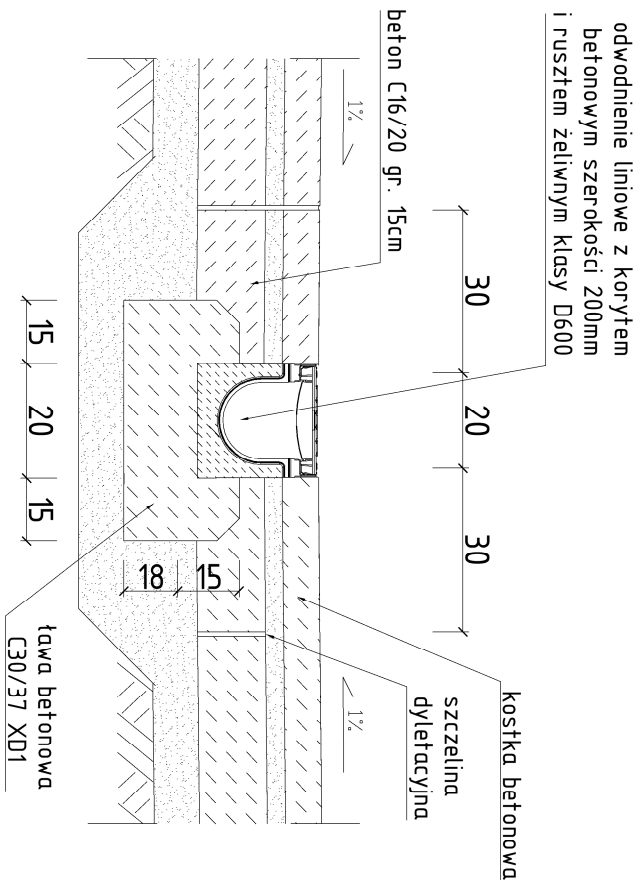

SCHODY TERENOWE

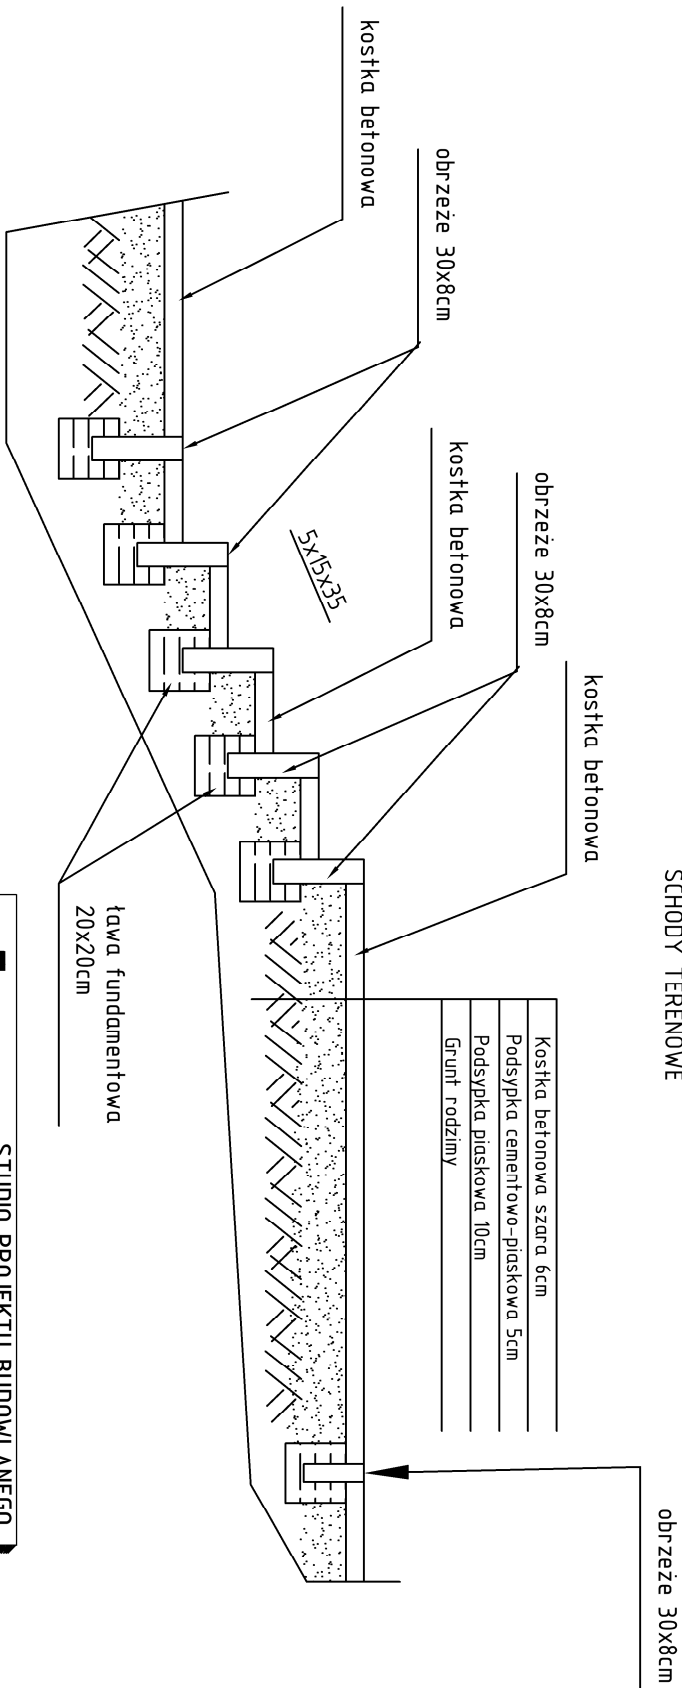

FILAR STUDIO PROJEKTU BUDOWLANEGO
64-920 PILA, ul. NILODYCH 30/75
e-mail: studiofilar@interia.pl

| | |
|-----------|--|
| TYTUŁ: | PRZEKROJE NAWIERZCHNI |
| INWESTOR: | Powiat Świdnicki 58-100 Świdnica, ul. M. Skłodowskiej-Curie 7 |
| OBIEKT: | Zagospodarowanie terenu przy I LO w Świdnicy 58-100 Świdnica, ul. Pionierów Ziemi Świdnickiej 30 dz. nr 2943, obr. 0004, jedn.ew. 021901_1 |

| | | |
|---|--------------------------------------|--|
| Projektował: mgr inż. Krzysztof RATAJCZAK upr. bud. 239/72/Pw | | |
| Projektował: inż. Marcin GÓRZNY | Szef Pracowni: inż. Marcin GÓRZNY | |

| | | | | |
|---------|-------|---------|-----------|------------|
| STADIUM | SKALA | DATA | BRANŻA | NR RYSUNKU |
| P.B.W. | ---- | 11.2022 | Sanitarna | B-1 |