


Wprowadzono 11.02.2023 /
Dw 218 m. Czystki
m. Poznańsko - ul. Mostowa

LEGENDA	
PROJEKTOWANA JEZDNIĄ UL. ELEKTRYCZNEJ, DROGI GŁÓWNEJ I KŁÓ	
PROJEKTOWANA JEZDNIĄ UL. NOWOMIŃSKIEJ, 2KŁZ	
PROJEKTOWANY CHODNIK	
PROJEKTOWANA NAWIERZCHNIA ZJAZDU INDYWIDUALNEGO	
PROJEKTOWANA ZIELIŃ	
PROJEKTOWANA ŚCIEŻKA PIESZO-ROWEROWA	
PROJEKTOWANY CHODNIK/PERON AUTOBUSOWY	
PROJEKTOWANA NAWIERZCHNIA SZUTROWA	
PROJEKTOWANA ŚCIEŻKA ROWEROWA	
PROJEKTOWANY REMONT JEZDNI	
ISTNIEJĄCA ŚCIEŻKA ROWEROWA	
ISTNIEJĄCY CHODNIK	
ISTNIEJĄCA JEZDNIĄ, SKRZYZOWANIA, ZJAZD INDYWIDUALNY/PUBLICZNY	
PROJEKTOWANY KRAJŹNIK WYSOKI	
PROJEKTOWANE OBRZEŻE	
PROJEKTOWANY OPORNIK	
PROJEKTOWANY KRAJŹNIK WTOPIONY	
ISTNIEJĄCY KRAJŹNIK/ OBRZEŻE BETONOWE	

MARSZALK
 WOJEWODZTWA MAZOWIECKIEGO
 ZATWIERDZENIE Nr MI-D-18022.1
 24

ZATWIERDZENIE Nr. NI-D-18022.1 240.2023.JV

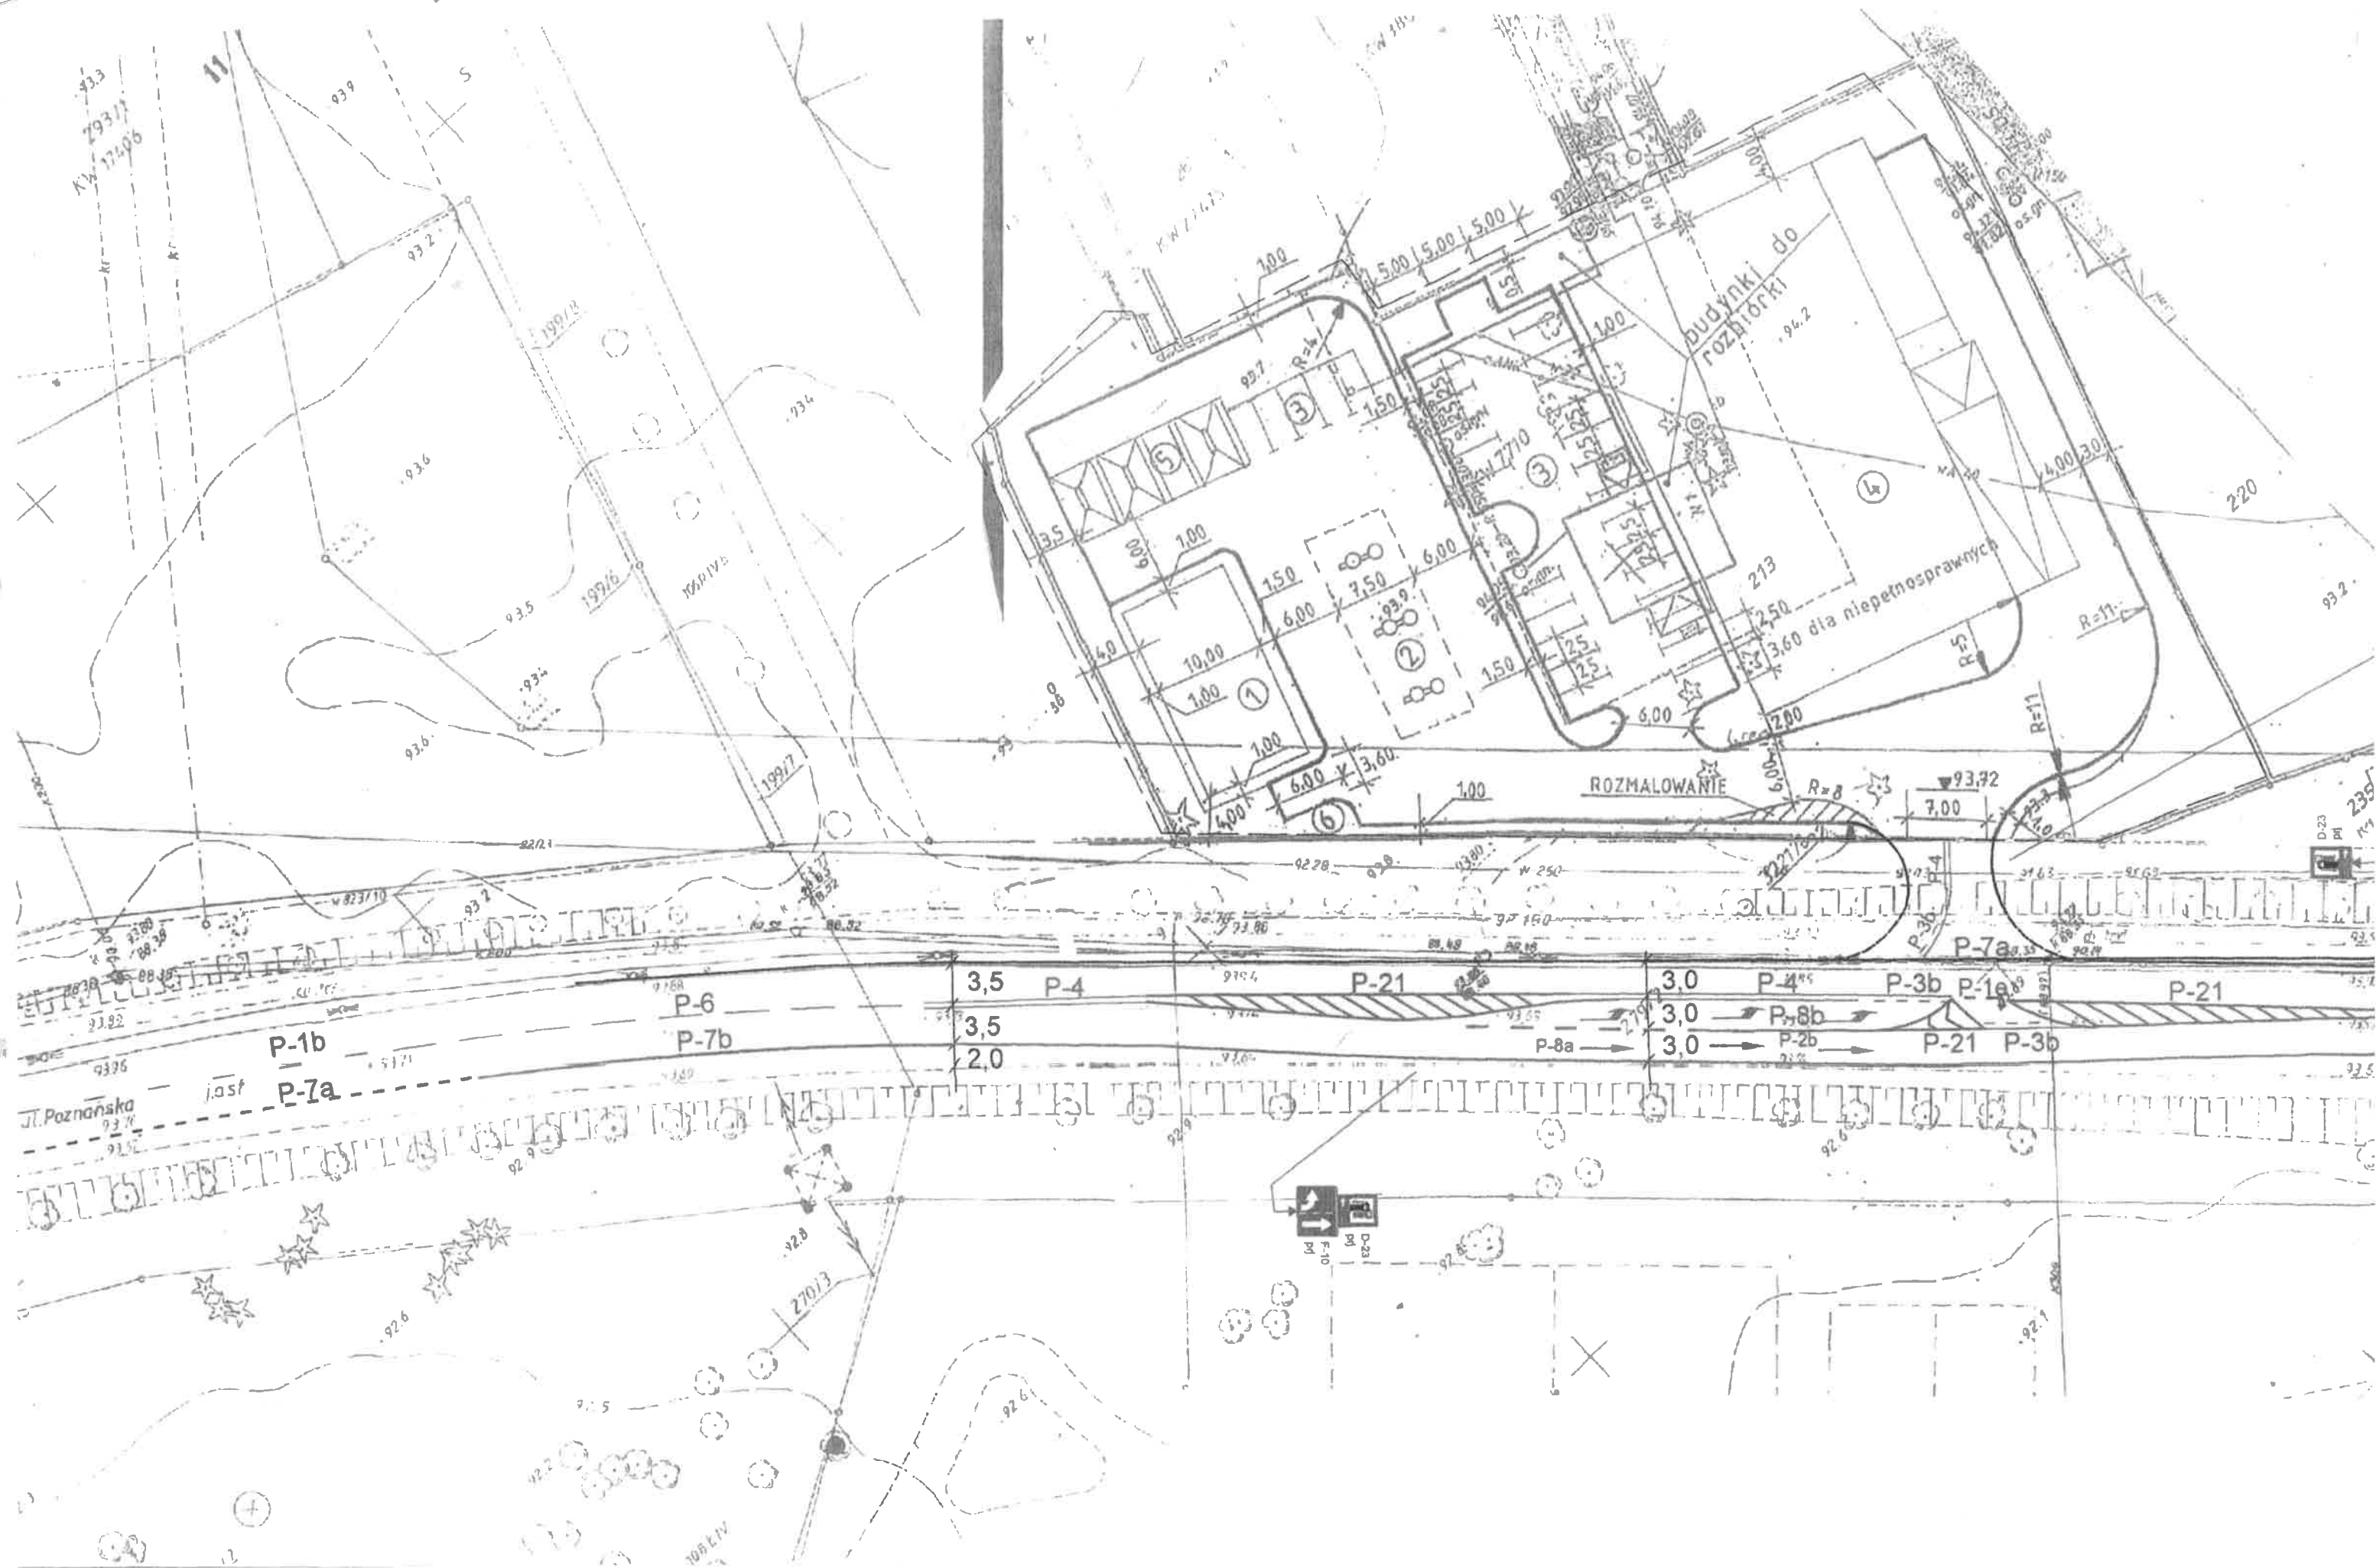


MARSZAŁEK
WOJEWÓDZTWA MAZOWIECKIEGO
ZATWIERDZENIE Nr NI-D-1.802 2.1.360 80M KW

Zatwierdzam do realizacji stałą organizację ruchu
w całości / w części bez zmian / po wprowadzeniu zmian
Niniejszą organizację ruchu należy wprowadzić do dnia 31.12.12 r.

Termin wprowadzenia organizacji ruchu należy zgłosić co
najmniej na 7 dni przed wprowadzeniem organizacji ruchu do
Departamentu Nieruchomości i Infrastruktury
03-718 Warszawa, ul. Ks. J. Klepina 5, fax. 22/6979602

08 WRZ 2011


[Signature]
Wydział Wykonawczy
Wydział Wykonawczy Departamentu
Nieruchomości i Infrastruktury

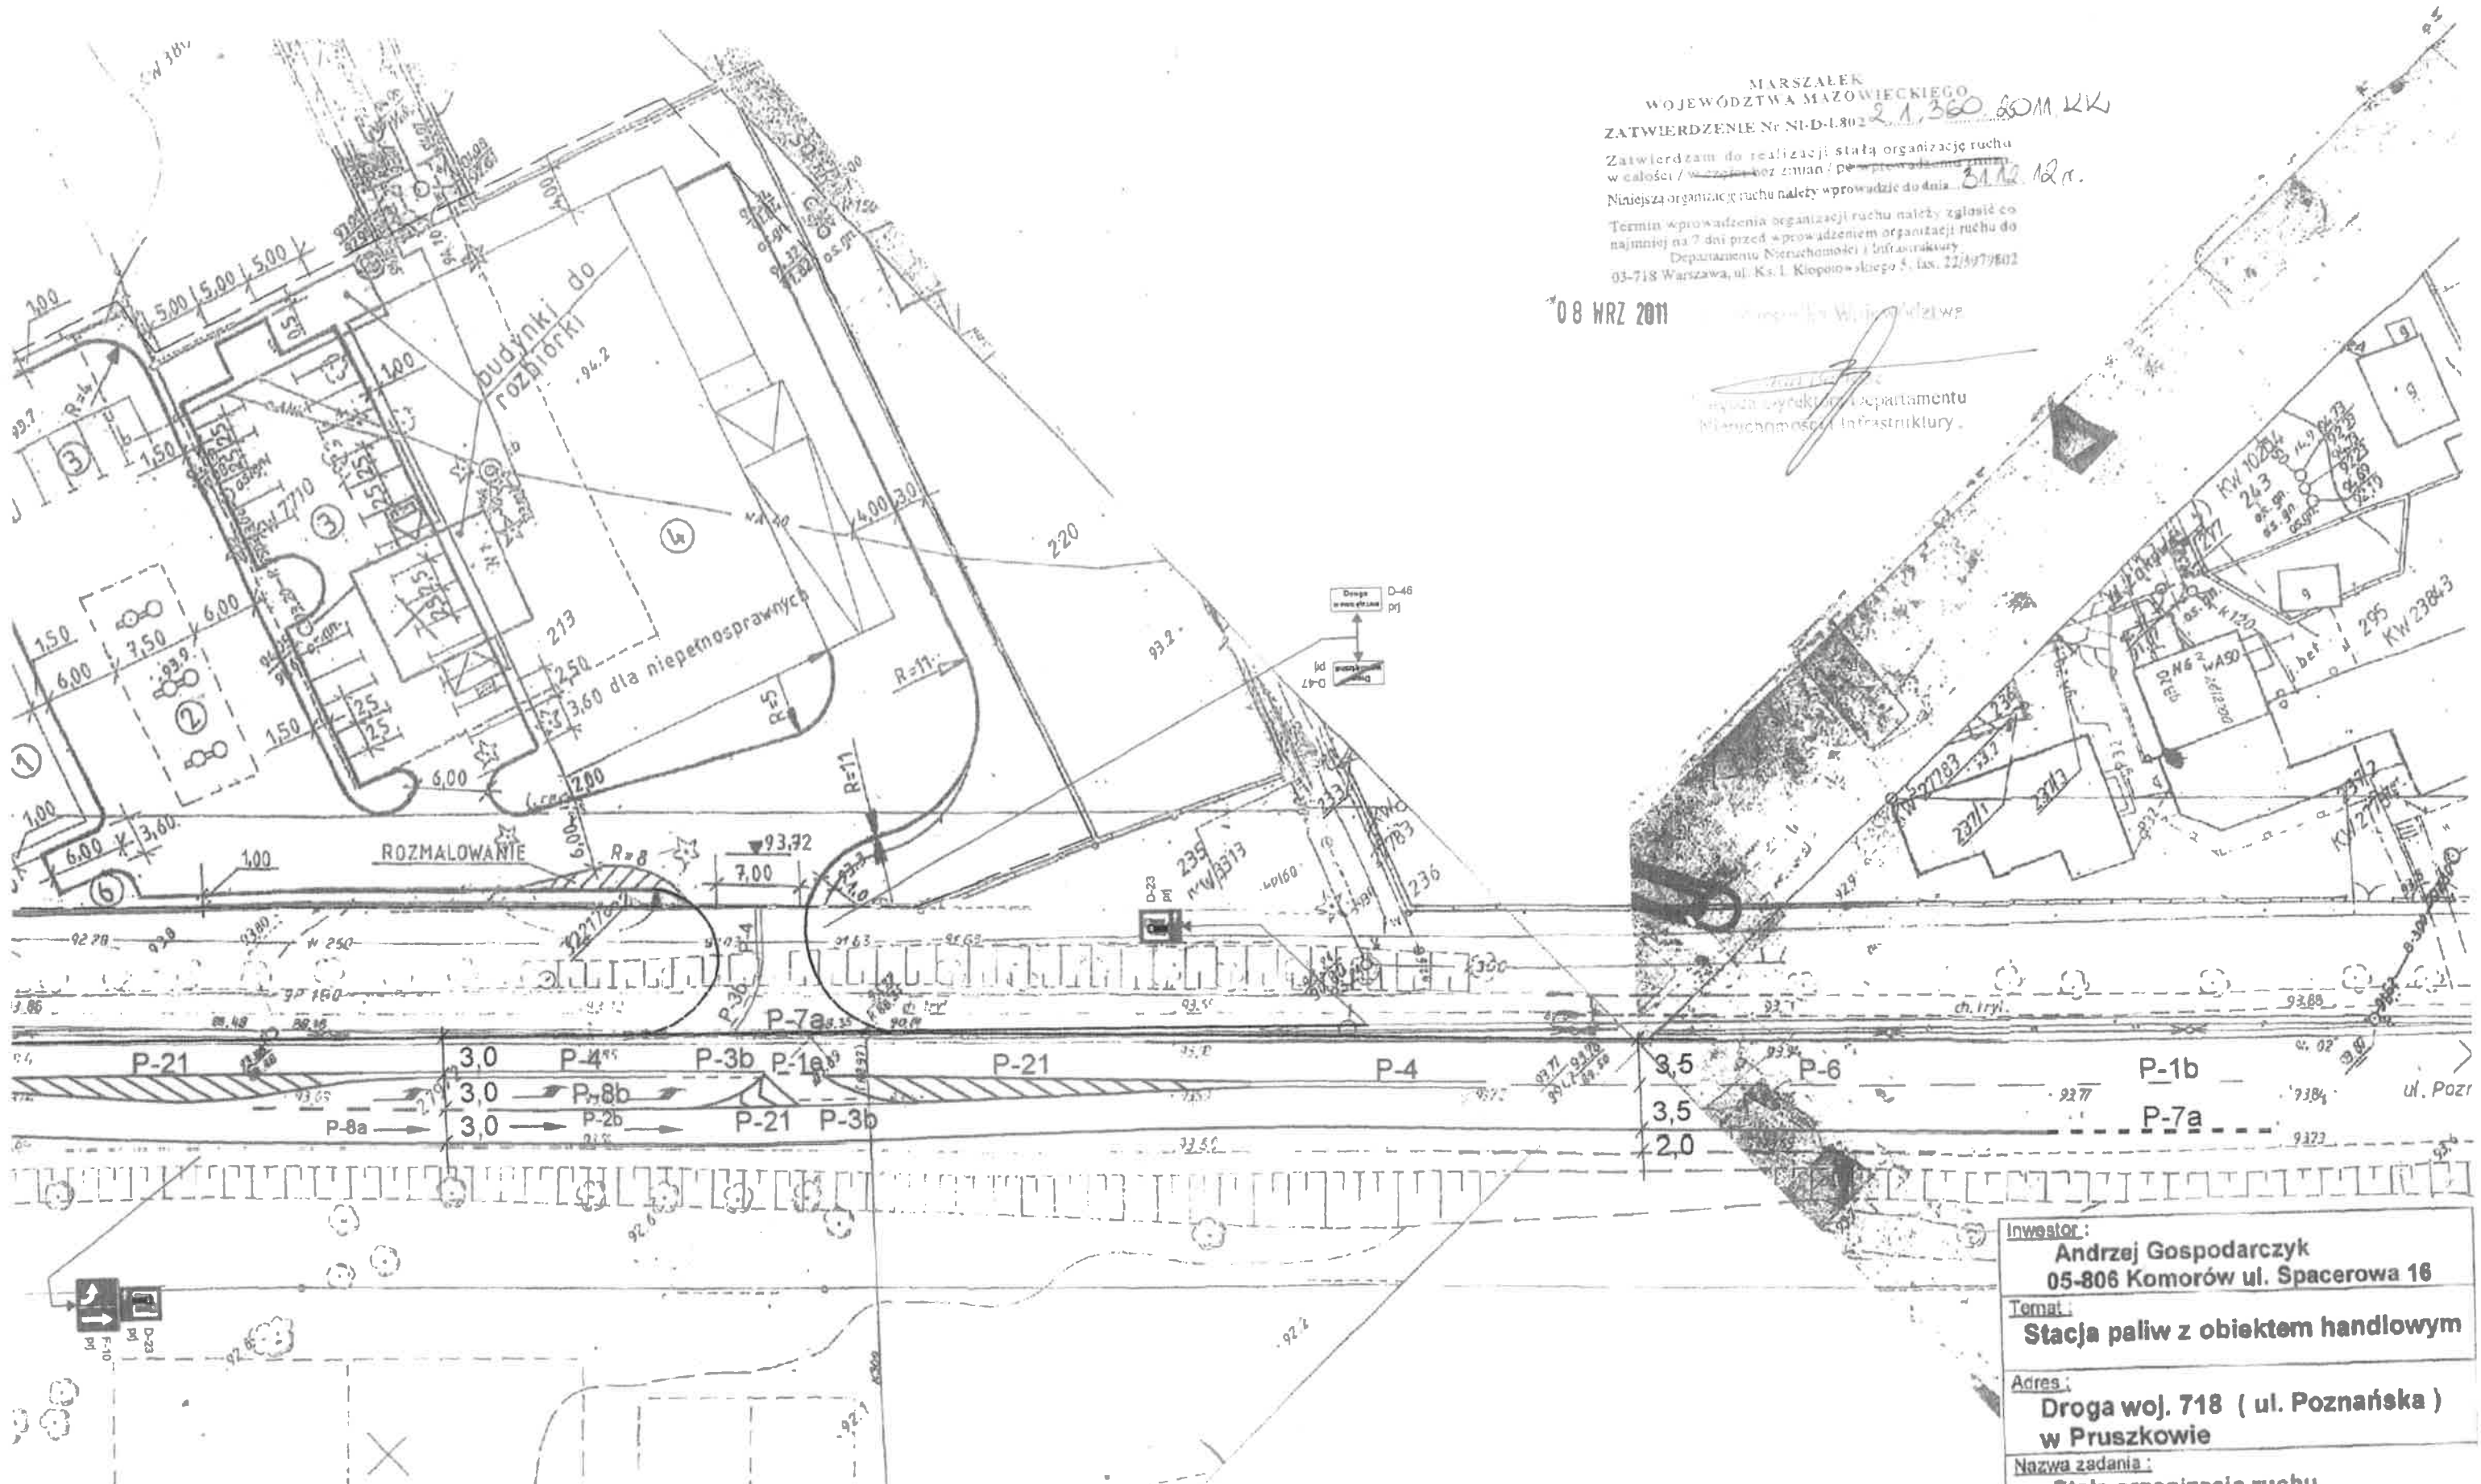

Inwestor:	
Andrzej Gospodarczyk 05-806 Komorów ul. Spacerowa 16	
Temat:	
Stacja paliw z obiektem handlowym	
Adres:	
Droga woj. 718 (ul. Poznańska) w Pruszkowie	
Nazwa zadania:	
Stała organizacja ruchu	
Opracował :	Podpis :
mgr Inż. Michał Lesiński	<i>[Signature]</i>

Wydział Ruchu Drogowego
Komendy Stołecznej Policji
NR 718 projekt - szkic
RD 3 GŁOZISK MAZOWIECKI
(UL. POZNANSKA)
odc. od km 10+850 do km 10+950

Zupowaznienia
Komenaia Stołecznej Policji
Sach Powiatowch Administracyjnych
Wadzku Stołecznej Drogowego KSP
asp. szl. MACHOWSKI

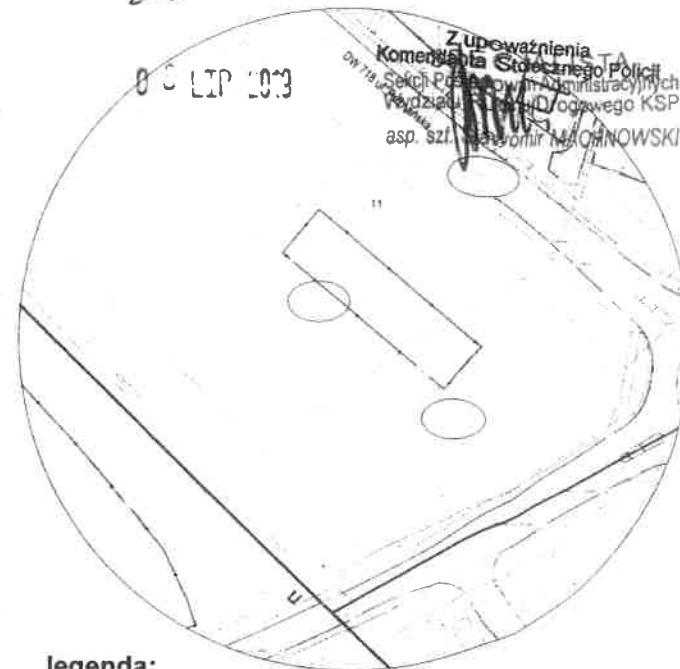

legenda:

- istniejące oznakowanie
- elementy oznakowania projektowanego poziomego
- elementy oznakowania istniejącego poziomego ze stałej org. ruchu
- zakres opracowania
- działki prywatne
- działki drogowe
- proj. zjazd pow. 61,19 m²
- granica pasa drogowego drogi woj.


MARSZAŁEK
WOJEWÓDZTWA MAZOWIECKIEGO
ZATWIERDZENIE Nr SI-D-L8022.1
Zarządca drogi dla realizacji stałej organizacji ruchu
w zakresie drogi woj. nr 718 w km 10+911 ul. Poznańska tj. dz. nr ew. 279/11 obręb 11 do działki nr ew.
271/8 i 271/9 obręb 11, gmina Pruszków, powiat pruszkowski zgodnie z decyzją MZDW nr 54/RD-3/2018/718

Termin wycofania projektu organizacji ruchu należy zgłosić co najmniej na
7 dni przed wprowadzeniem organizacji ruchu do
Departamentu Nieruchomości i Infrastruktury
03-472 Warszawa ul. Pruska 1 03-472 49000

Pionowe: wielkość
typ folii
z up. Marszałka Województwa
Zastępca Dyrektora Departamentu
Nieruchomości i Infrastruktury
Drogi Wojewódzkiej



2019-06-19

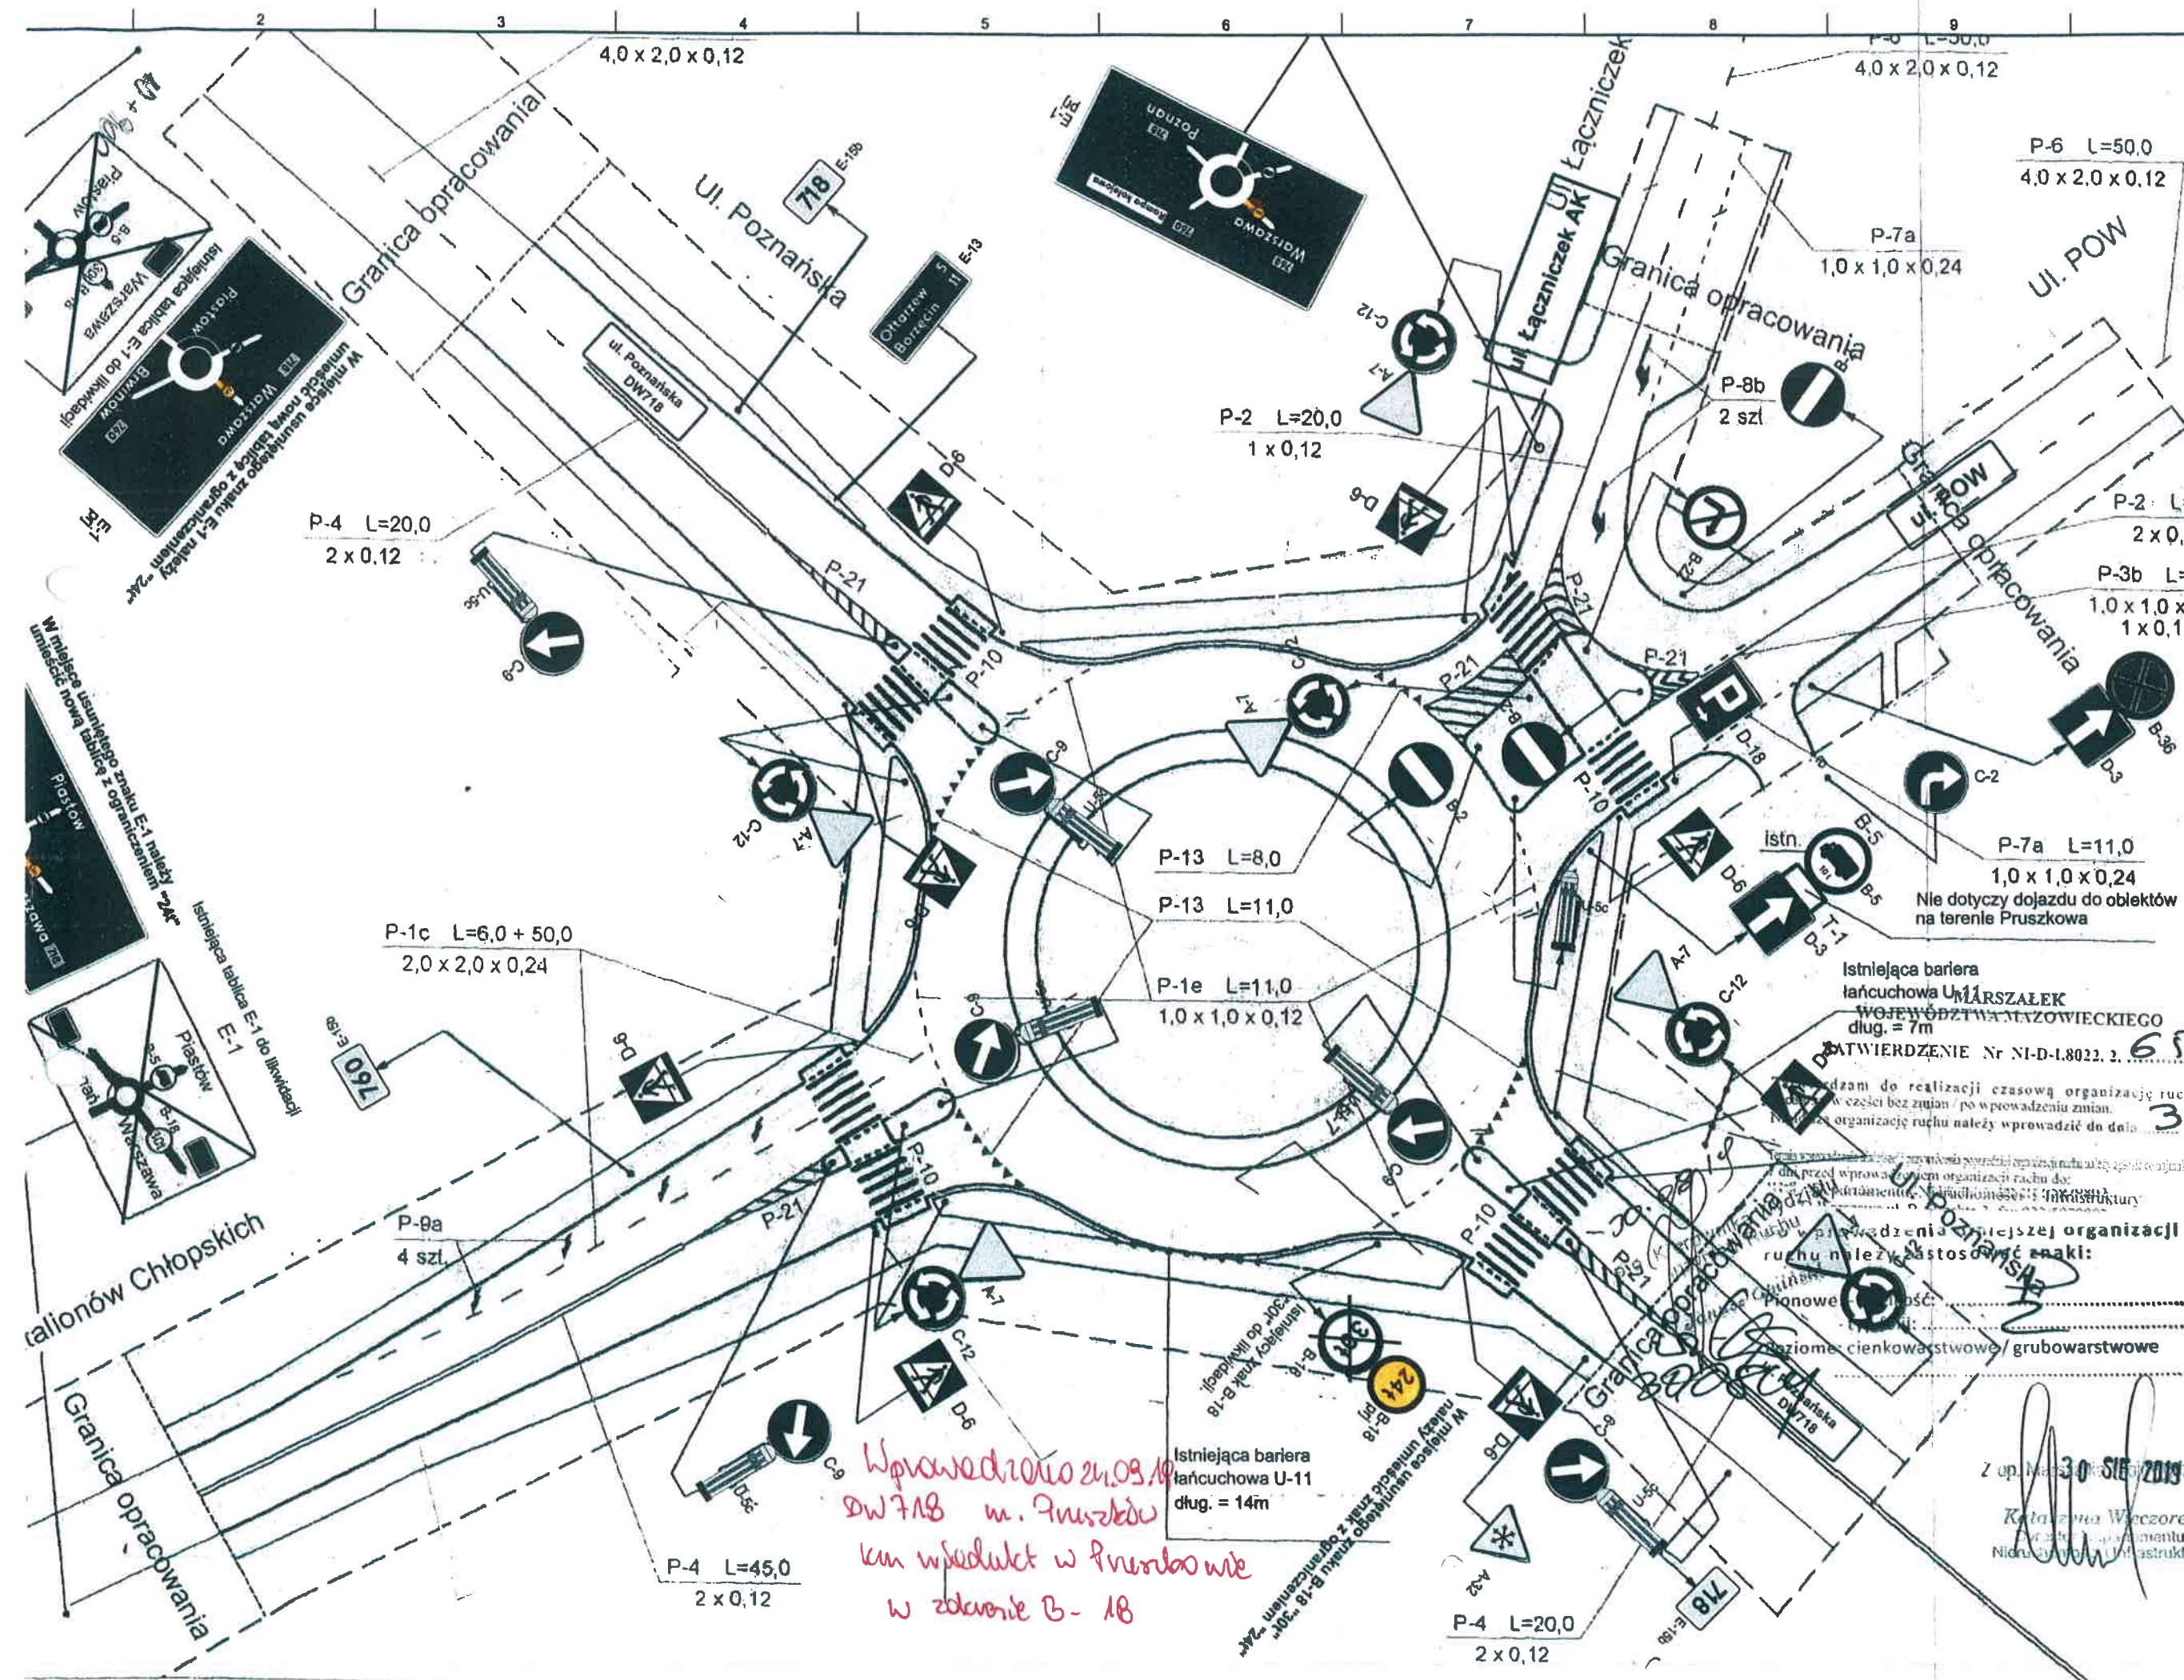

Investor /Zamawiający: **Mazowiecki Z Województwa Rejon Drogowy w ul. R. Traugutta 41 05-825 Grodzisk Maz. tel. 22 755 20 59**

Wykonawca: **VEGMAR JAKI ul. Dembego 12 02-786 Warszawa tel./fax (+48) 22 tel. kom. (+48) 22**

Czasowa organizacja ruchu w wjazdach pojazdów o rzeczywiste 24t na wiadukt w Pruszkowie w

Funkcja, imię, nazwisko / nr upr. bud.:

Projektant: **mgr inż. Jakub Krawczyk upr. do projektowania bez ograniczeń w specjalności drogowej nr MA20353/POD0198**

Opracowujący: **inż. Emilia Paczowska**

Faza opracowania: **Projekt wykonawczy**

Tytuł rysunku: **Czasowa organizacja**

Skala: **1:500** Nr projektu: **100.331** Nr rysunku: **C**

MARSZAŁEK
WOJEWÓDZTWA MAZOWIECKIEGO

ZATWIERDZENIE

NI.D.I. 5418-193-07-07... ważne do 31.12.2007

Zatwierdzam do realizacji stałą organizację ruchu w całości - ze zmianami. Termin wprowadzenia niniejszej organizacji ruchu należy zgłosić do:

Departamentu Nieruchomości i Infrastruktury
03-718 Warszawa, ul. Ks. I. Kłopotowskiego 5 fax: 022/ 5979802

2007-07-06

Z up. Marszałka Województwa

mgr inż. Michał Lesiński
Kierownik Biura Inżynierii Ruchu

projektowana bariera
łańcuchowa U-11
długość = 7 m

proj. etapowa linia rozgraniczająca
Ul. Poznańska

P-4
2 x 0,12

Rys. nr 3
skala 1:500

ZMIANY WPROWADZIŁ: MAREK NIEMIRA

Starosta Pruszkowski

ul. Drzymały 30
05-800 Pruszków


OPINIA 48/2007

OPINIĘJĘ POZYTYWNE

z up. STAROSTY

Dariusz Kowalski
Wicestarosta

WDDM WARSZAWA DROGA NR 718
REJON PRUSZKÓW
odcinek od km 11+200 do km 11+500

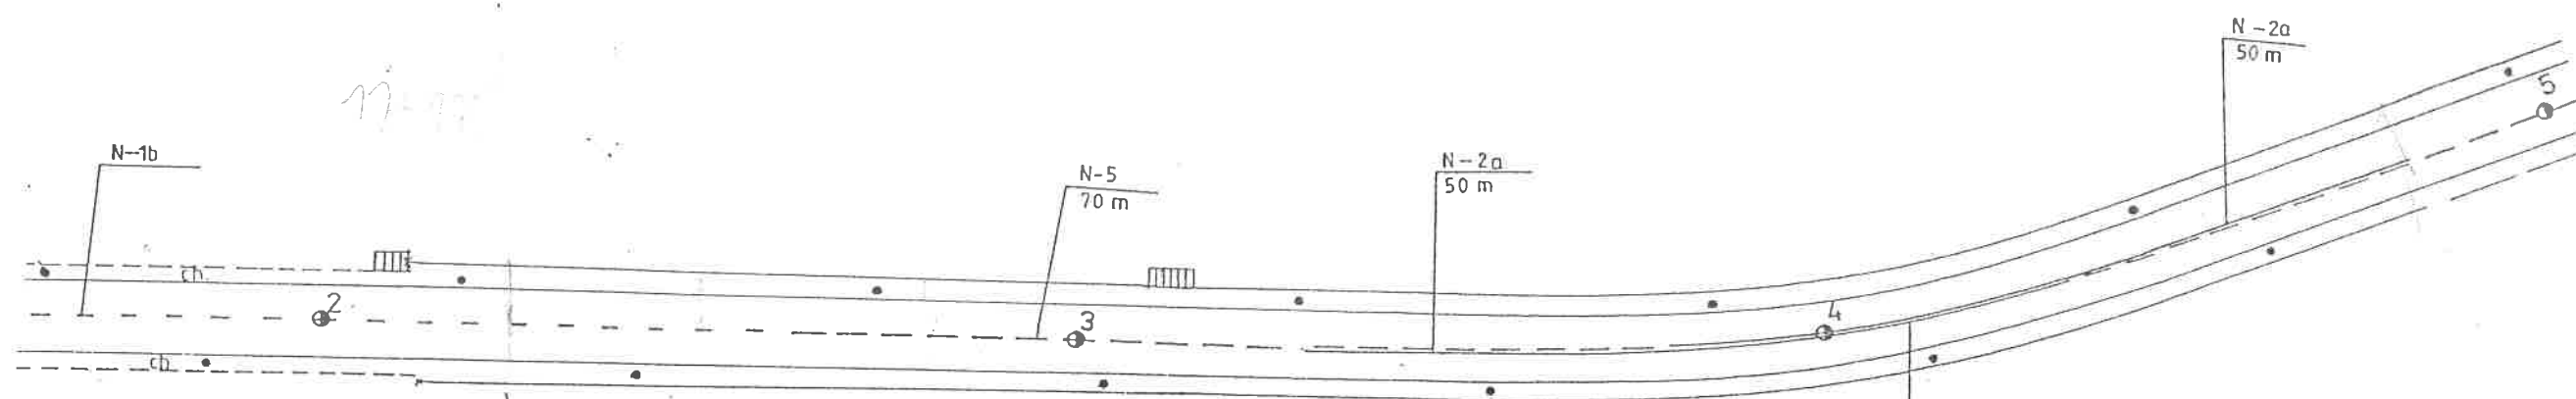

ZATWIERDZENIE
KamV-55121/1235/99
Ważne 18 miesięcy

MIARSZAŁKOWSKI
Urząd Mazowieckiego
Urząd Dróg Publicznych i Transportu
ul. Długa 10 03-707 Warszawa

Wzrost do realizacji projekt stałej organizacji ruchu w zakresie:
1. oznakowania sygnalizatorów
2. znaków pionowych odblaskowych
3. znaków poziomych
4. wyjazdów

Warszawa 1999-05-25 podpis **DYREKTOR WYDZIAŁU**
Zygmunt Wielogórski

ZATWIERDZENIE
KamV-5511/116/99
Ważne 18 miesięcy

Wzrost do realizacji projekt stałej organizacji ruchu w zakresie:
1. oznakowania sygnalizatorów
2. znaków pionowych odblaskowych
3. znaków poziomych
4. wyjazdów

Warszawa 20.02.95

WOJEWÓDZKI INŻYNIER RUCHU
mgr inż. Michał Lesiński

