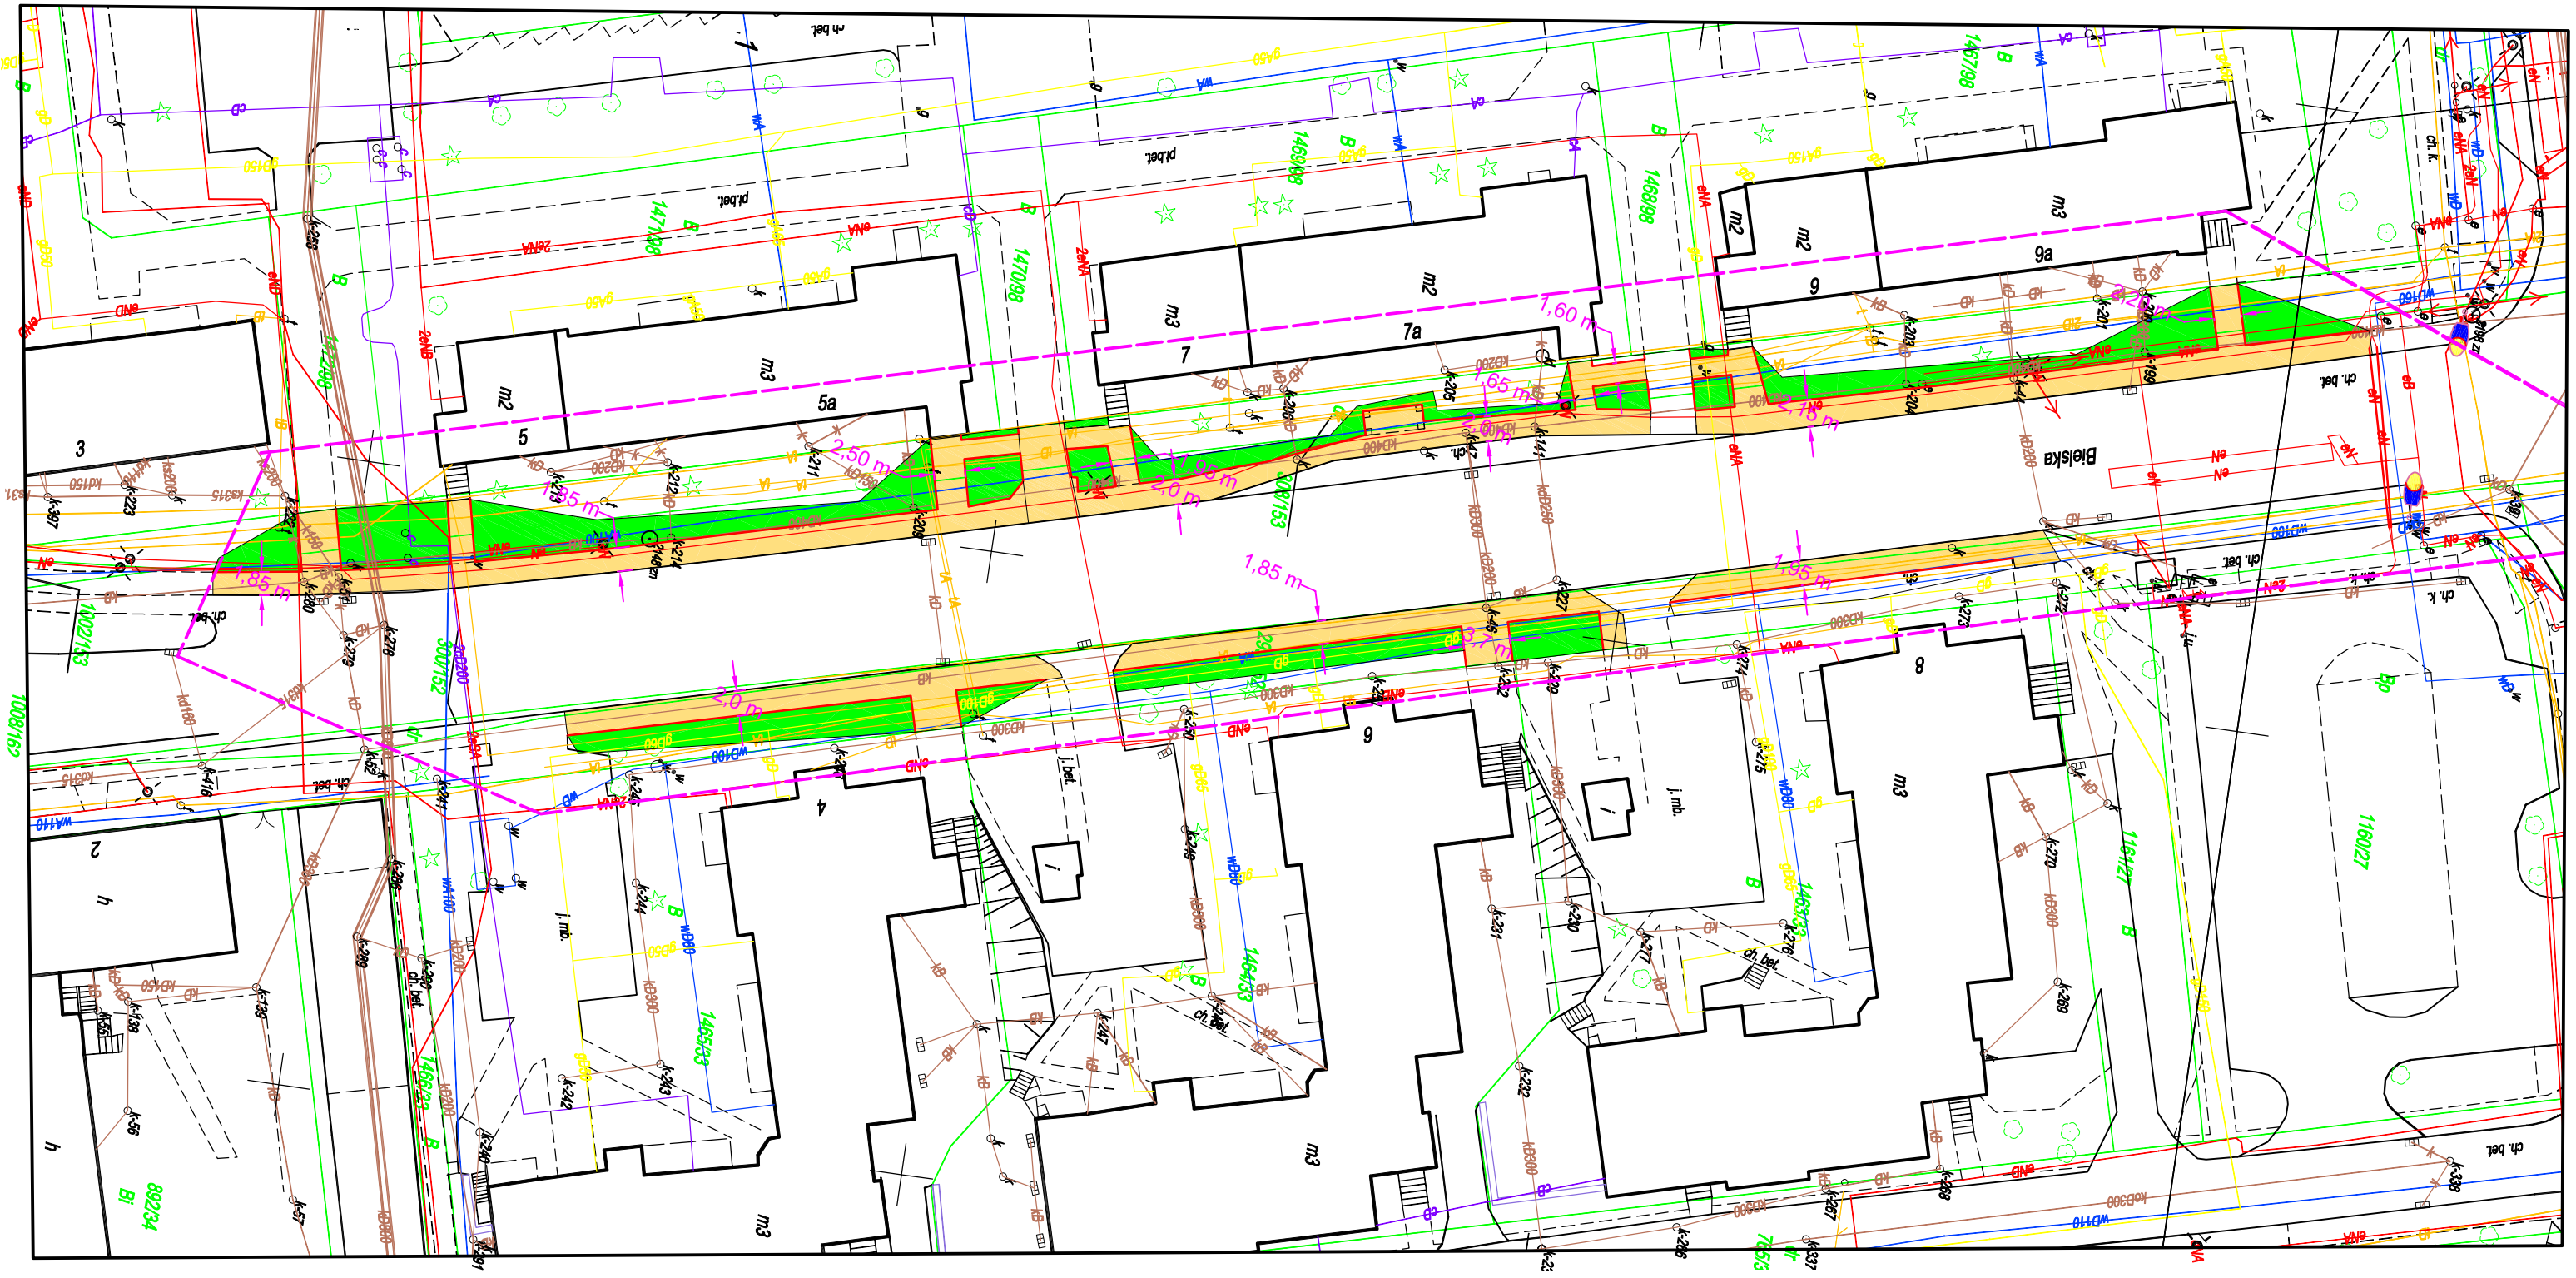

LEGENDA :

PROJ. ZIELEŃCE

PROJ. CHODNIKI Z KOSTKI BETONOWEJ

PŁYTKI OSTRZEGAWCZE

PŁYTKI KIERUNKOWE

PROJ. OBRZEŻA BETONOWE

Zakres obięty postępowaniem przetargowym

NAZWA ZADANIA: Przebudowa chodników w ciągu ul. Bielskiej			Zamawiający: MIEJSKI ZARZĄD ULIC I MOSTÓW, Ul. J. Kantorówny 2a, 40 - 381 Katowice
Nazwa rysunku: PLAN SYTUACYJNY			Projektant: Gold Trade Maciej Łuczak, ul. Rogozińskiego 60/1, 44-105Gliwice
Skala: 1 : 500	Data: 07.2023		Nr rys. 2
Funkcja:	Imię i nazwisko	Nr uprawnień	Podpis
Projektant:	Piotr Nowak		
Opracował:	Piotr Nowak		