


LEGENDA:

- INSTALACJA HYDRANTOWA
- INSTALACJA WODOCIĄGOWA
- INSTALACJA WODOCIĄGOWA-ISTNIEJĄCA

UWAGI:

1. Niniejsza dokumentacja stanowi załącznik do Pozwolenia na Budowę i jest kompletna z punktu widzenia celowi jakiemu ma służyć.
2. Wszystkie roboty należy wykonać zgodnie z Polskimi Normami, Warunkami Technicznymi Wykonania i Odbioru Robót.
3. Przed rozpoczęciem realizacji projektu należy sprawdzić możliwość montażu kanałów i urządzeń.
4. Wymiary oraz poziomy na rysunkach należy porównać ze stanem istniejącym i uzgodnić na budowie. W przypadku stwierdzenia niezgodności fakt ten należy przed rozpoczęciem prac bezwzględnie zgłosić projektantowi. Rysunki należy rozpatrywać łącznie z informacjami zawartymi w części opisowej oraz z dokumentacją branżową. Stwierdzone niezgodności należy zgłosić projektantowi przed rozpoczęciem robót.
5. Wszystkie pojawiające się na rysunkach nazwy handlowe należy traktować jako przykład określający standard przyjętych rozwiązań. Ewentualne rozwiązania zamienne uzgodnić pisemnie z Inwestorem i generalnym projektantem.
6. Dopuszcza się stosowanie materiałów zamiennych pod warunkiem, że posiadają one cechy nie gorsze jakościowo i technicznie od wskazanych w projekcie.

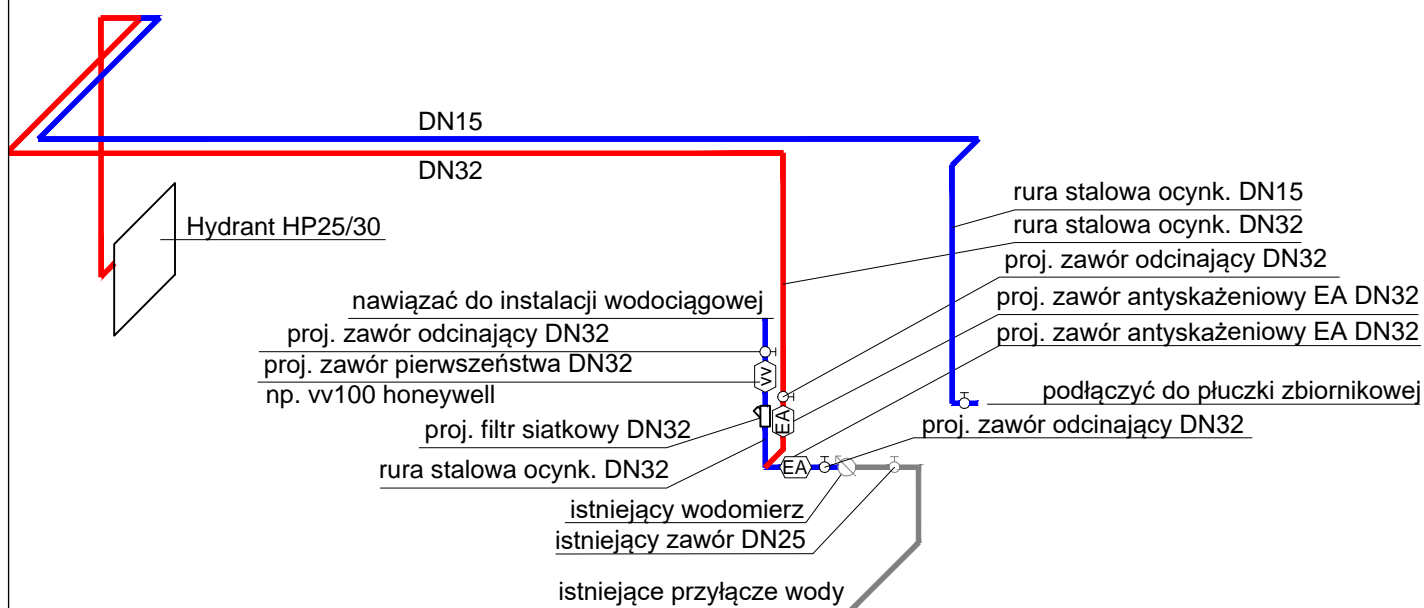

USŁUGI PROJEKTOWO-KOSZTORYSOWE inż. Zdzisław Sikora
ul. Sikorskiego 1e/4 ; 56-400 Oleśnica -tel. 693-854-178

TEMAT	Przebudowa w zakresie dostosowania budynku Świetlicy Wiejskiej do wymagań ochrony przeciwpożarowej		
OBIEKT	Świetlica Wiejska	Skala 1:50	
ADRES	Zbytowa gm. Bierutów dz. nr 260/2 , obręb Zbytowa		
INWESTOR	Miasto i Gmina Bierutów ul. Moniuszki 12 , 56-420 Bierutów	Data oprac: 12.10.2018 r.	
BRANŻA	Instalacje sanitarne		
RYSUNEK	Instalacja hydrantowa - schemat		
PROJEKTANT	mgr inż. Karolina Wrona upr. nr 308/DOŚ/13 w spec. instalacyjnej	Podpis	Nr rysunku IS02
SPRAWDZAJĄCY	mgr inż. Anna Kozłowska upr. nr 305/DOŚ/10 w spec. instalacyjnej	Podpis	Strona