


■ - miejsce realizacji robót

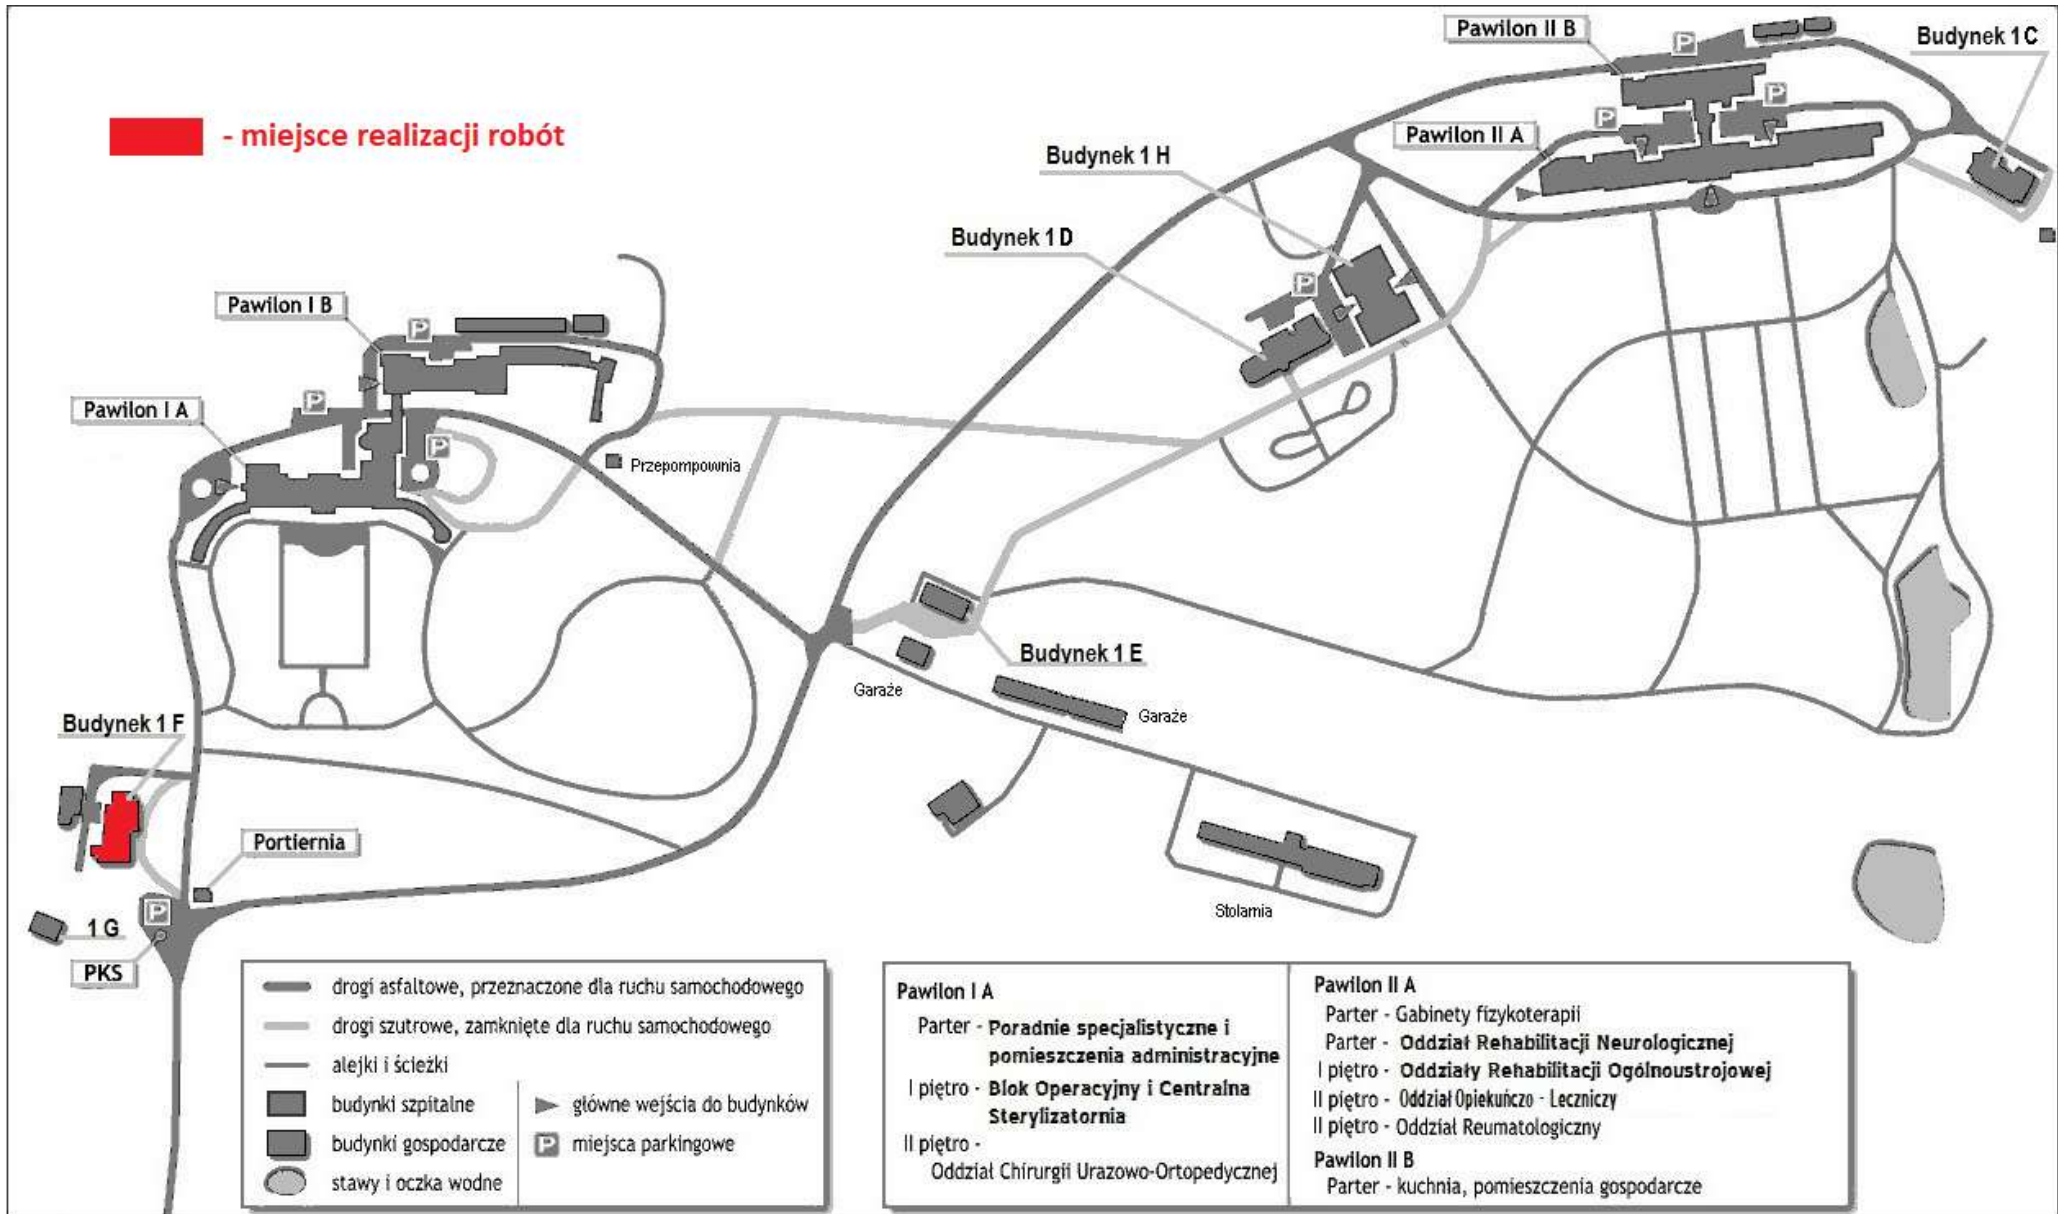

DCR Willa 1F- piwnica

Szkic pomieszczeń przeznaczonych do remontu

