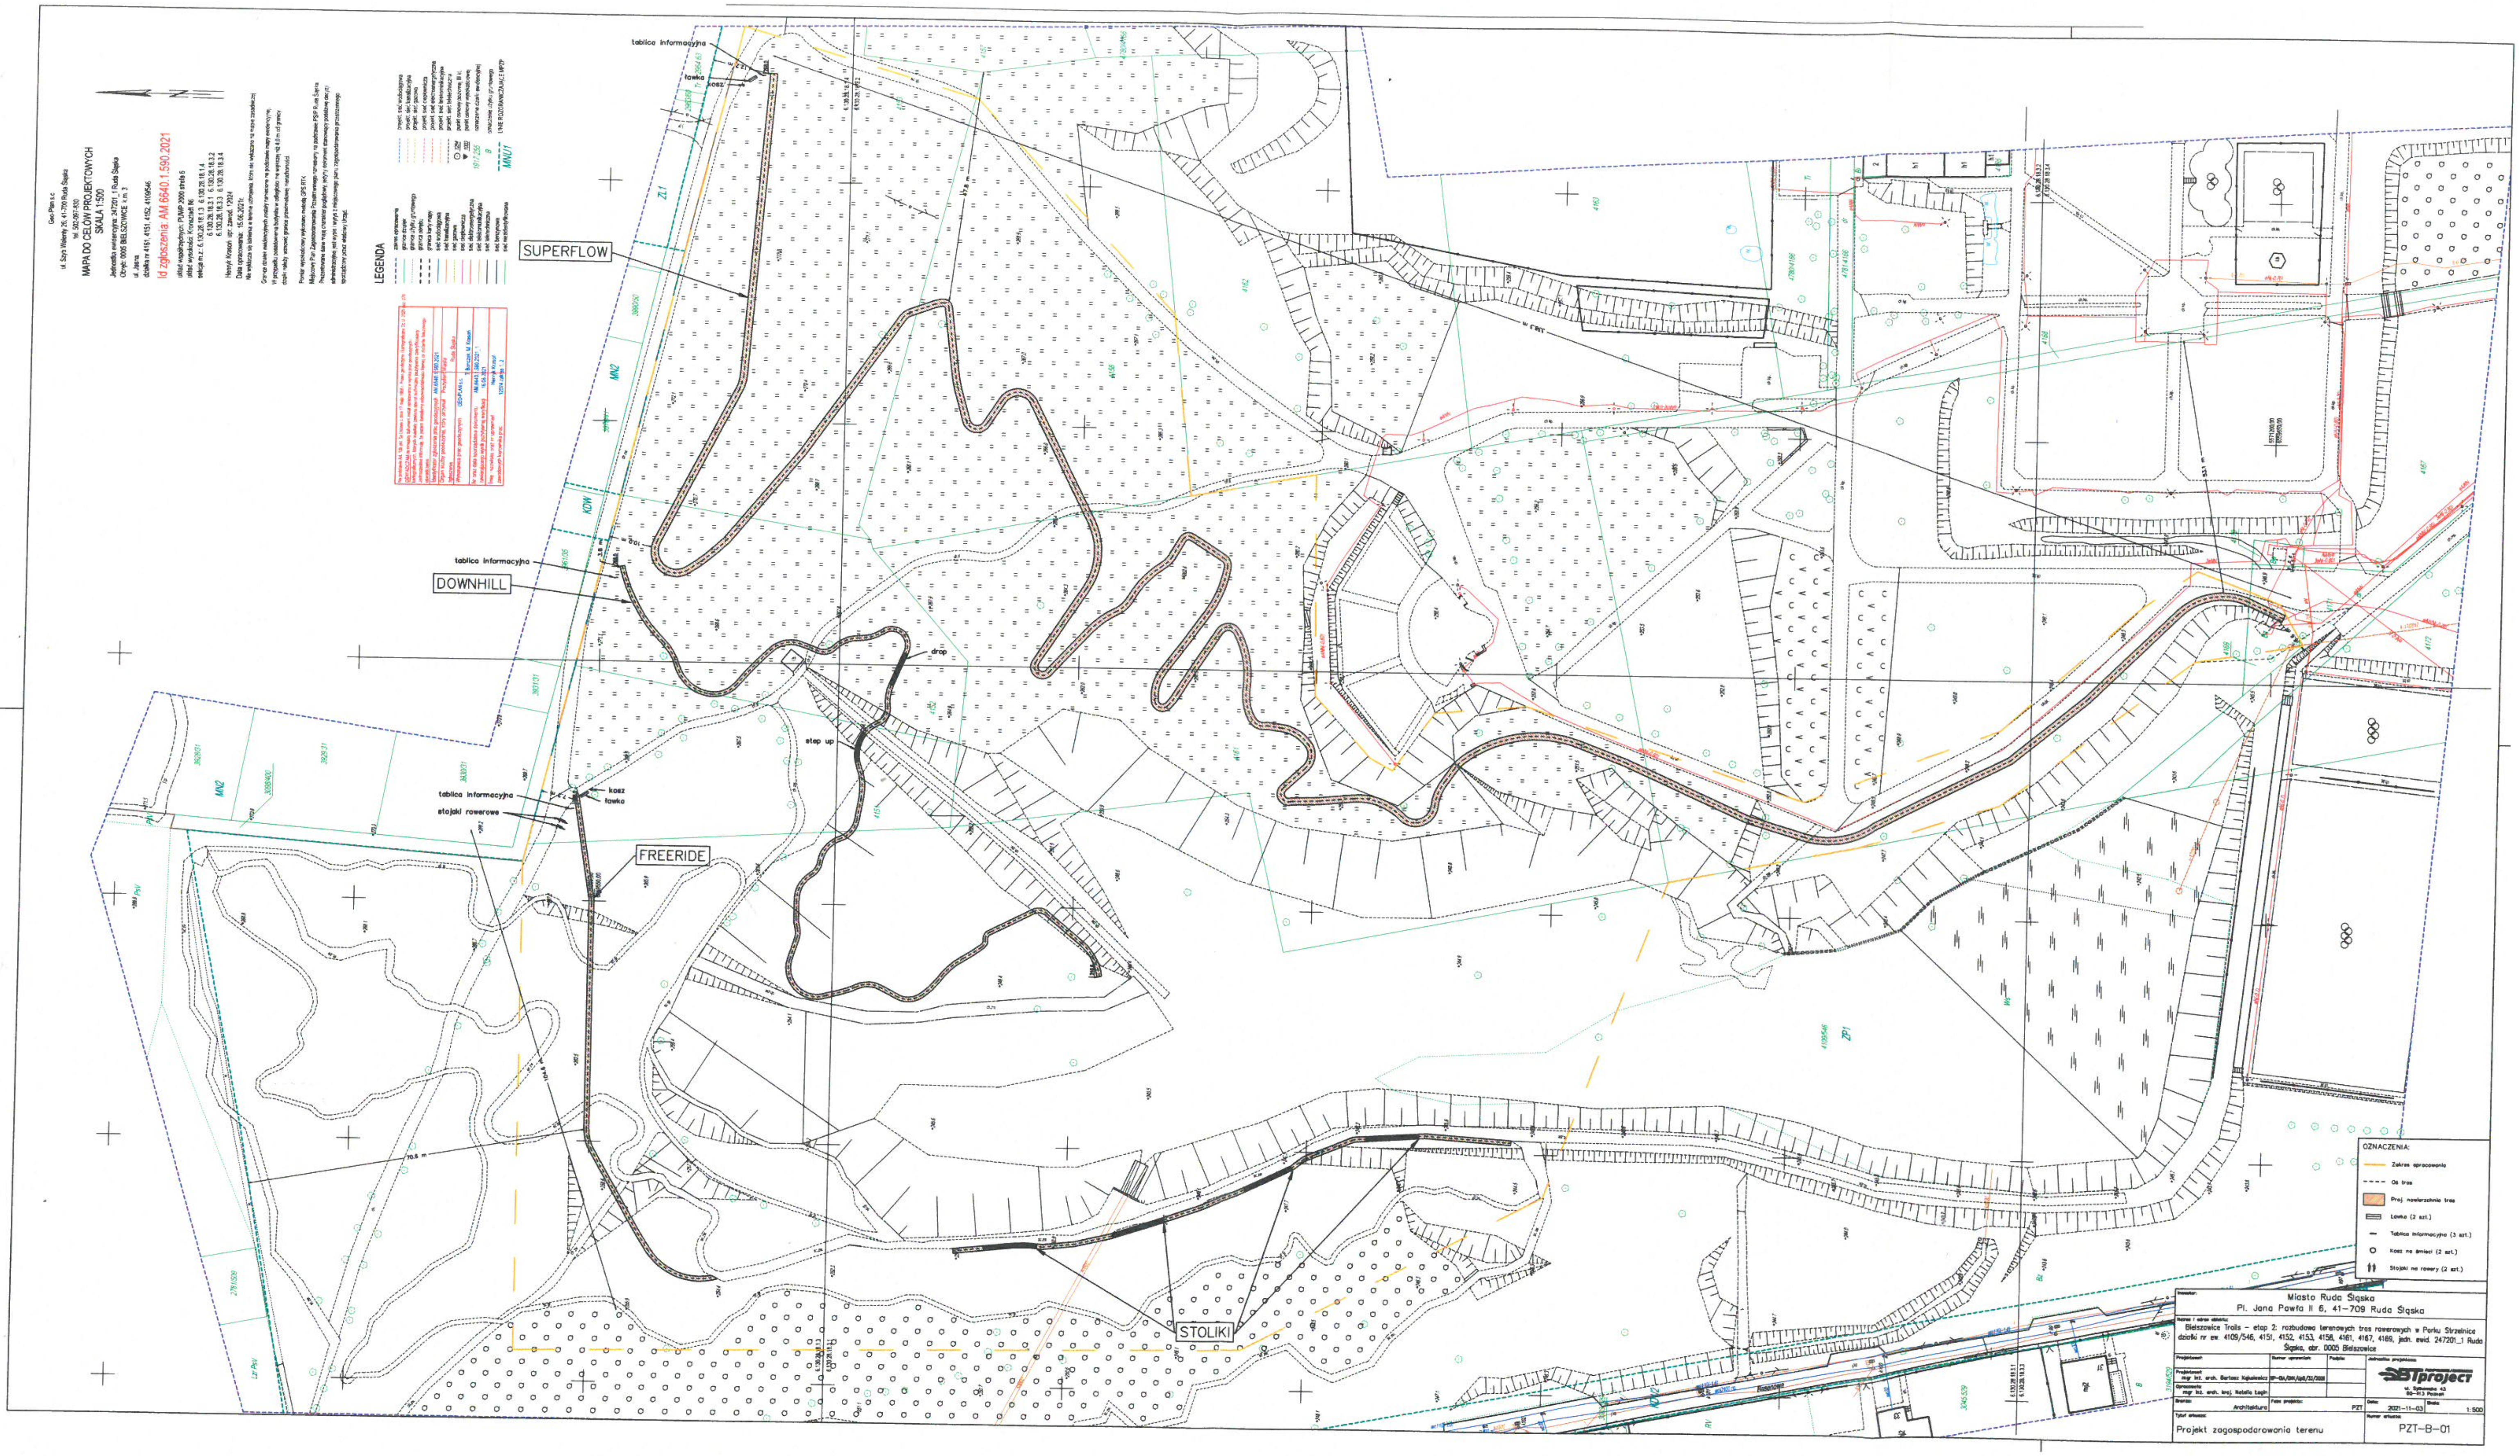
Geo-Plan s.c
ul. Szyb Walenty 26, 41-700 Ruda Śląska
MAPA DO CELÓW PROJEKTOWYCH
SKALA 1:500
Id zgłoszenia: AM.6640.1.590.2021
LEGENDA
tablica informacyjna
ławka
kosz
SUPERFLOW
DOWNHILL
drop
step up
tablica informacyjna
kosz
ławka
stojaki rowerowe
FREERIDE
STOLIKI
OZNACZENIA:
Zakres opracowania
Oś tras
Proj. nawierzchnia tras
Ławka (2 szt.)
Tablica informacyjna (3 szt.)
Kosz na śmieci (2 szt.)
Stojaki na rowery (2 szt.)
Inwestor:
Miasto Ruda Śląska
Pl. Jana Pawła II 6, 41-709 Ruda Śląska
Nazwa i adres obiektu:
Bielszowice Trails – etap 2: rozbudowa terenowych tras rowerowych w Parku Strzelnica działki nr ew. 4109/546, 4151, 4152, 4153, 4158, 4161, 4167, 4169, jedn. ewid. 247201_1 Ruda Śląska, obr. 0005 Bielszowice
Projektant: mgr inż. arch. Bartosz Kękulewicz
Opracowała: mgr inż. arch. kraj. Natalia Łagin
Branża: Architektura
Faza projektu: PZT
Data: 2021-11-03
Skala: 1:500
BTproject
Tytuł rysunku: Projekt zagospodarowania terenu
Numer rysunku: PZT-B-01