


ul. Fordońska

Przekrój F - F

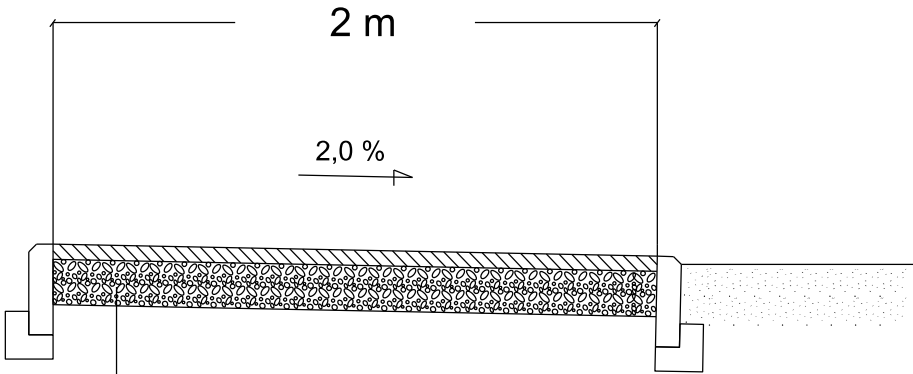

warstwa AC 8S na asfalcie 50/70,gr.5 cm  
emulsja szybkorozpadowa 0,3 kg/m  
uzupełnienie pobocza KŁSM 0-31,5 mm,gr.15 cm

Inwestor:	Zarząd Dróg Miejskich i Komunikacji Publicznej w Bydgoszczy ul.Toruńska 174a,85-844 Bydgoszcz		
Jednostka:	Wydział Utrzymania i Ewidencji		
Adres obiektu:	ul.Fordońska		
Tytuł rysunku:	Przekrój F - F		
Opracował:	Mateusz Ligęza	Podpis	Skala: 1:25